
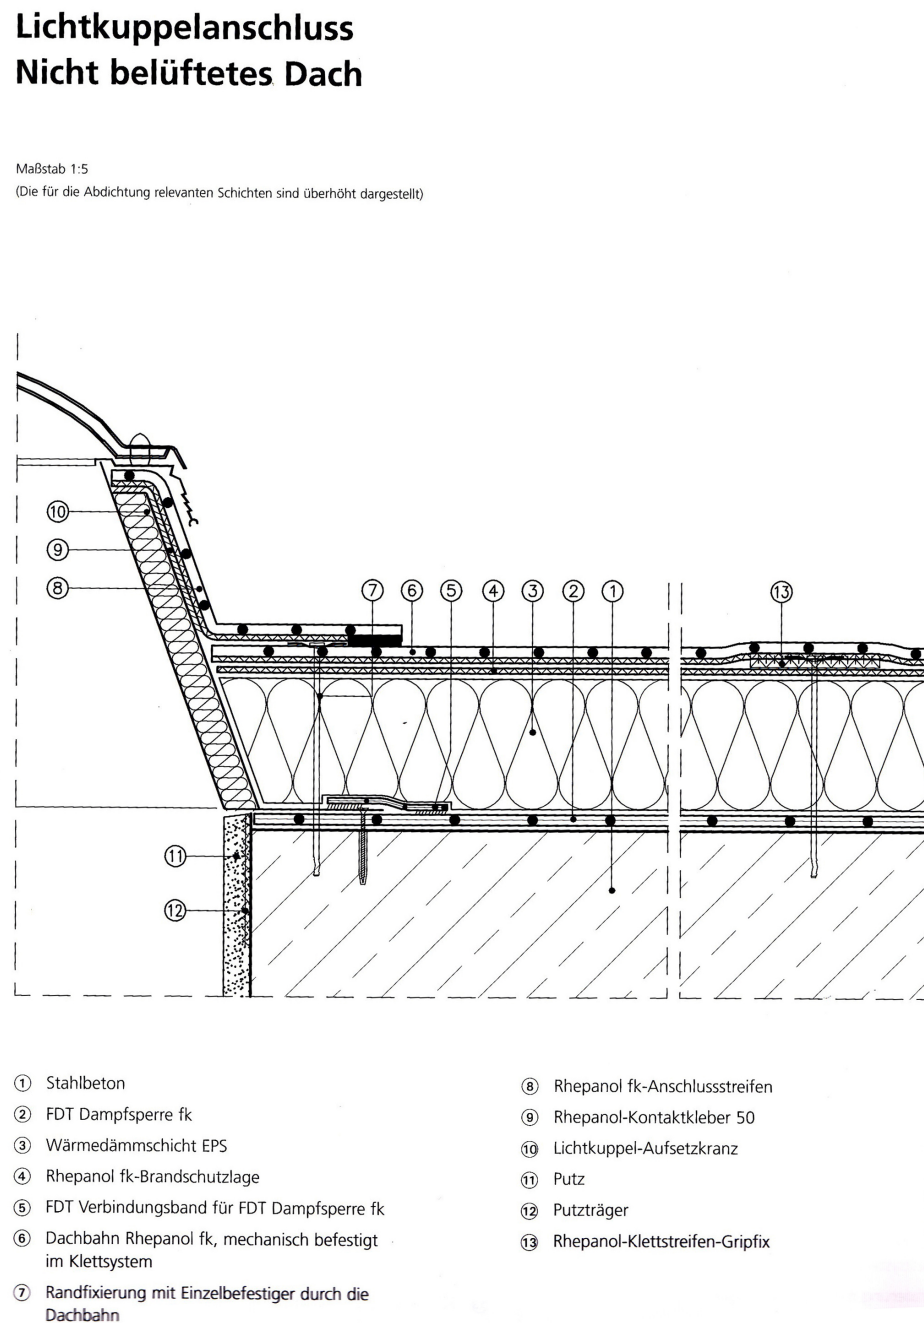
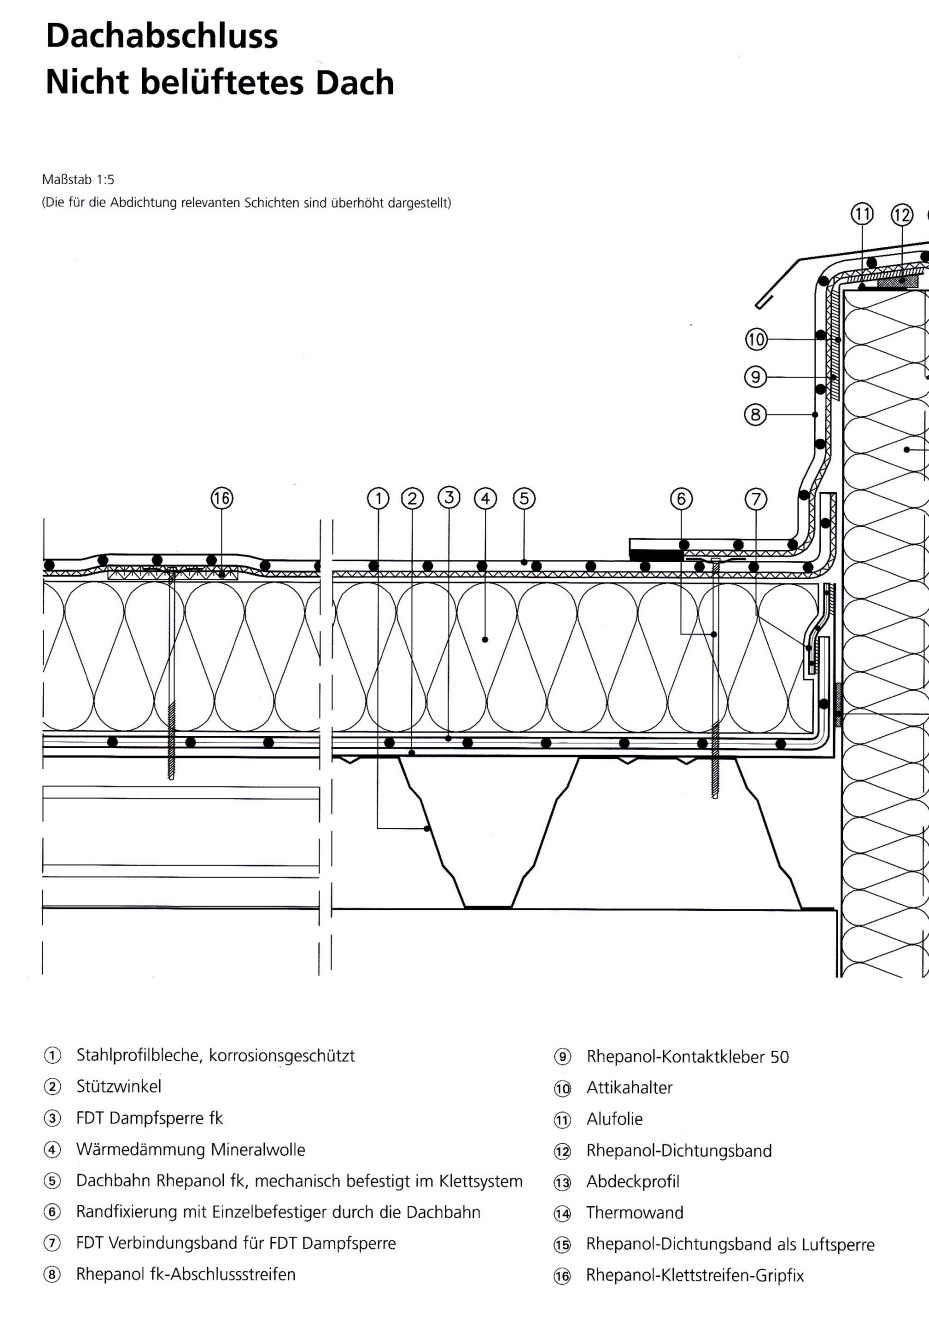
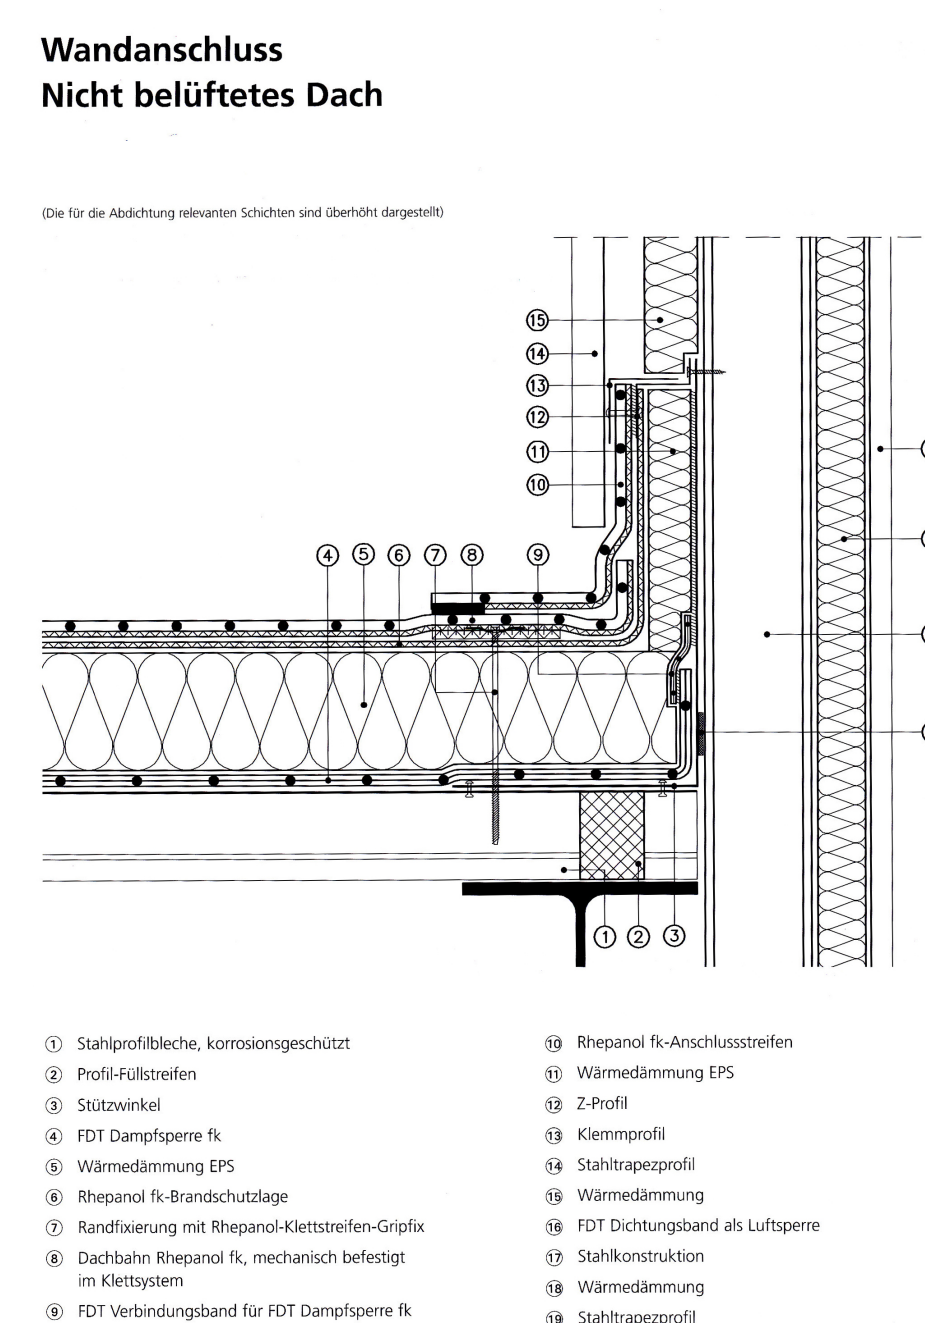


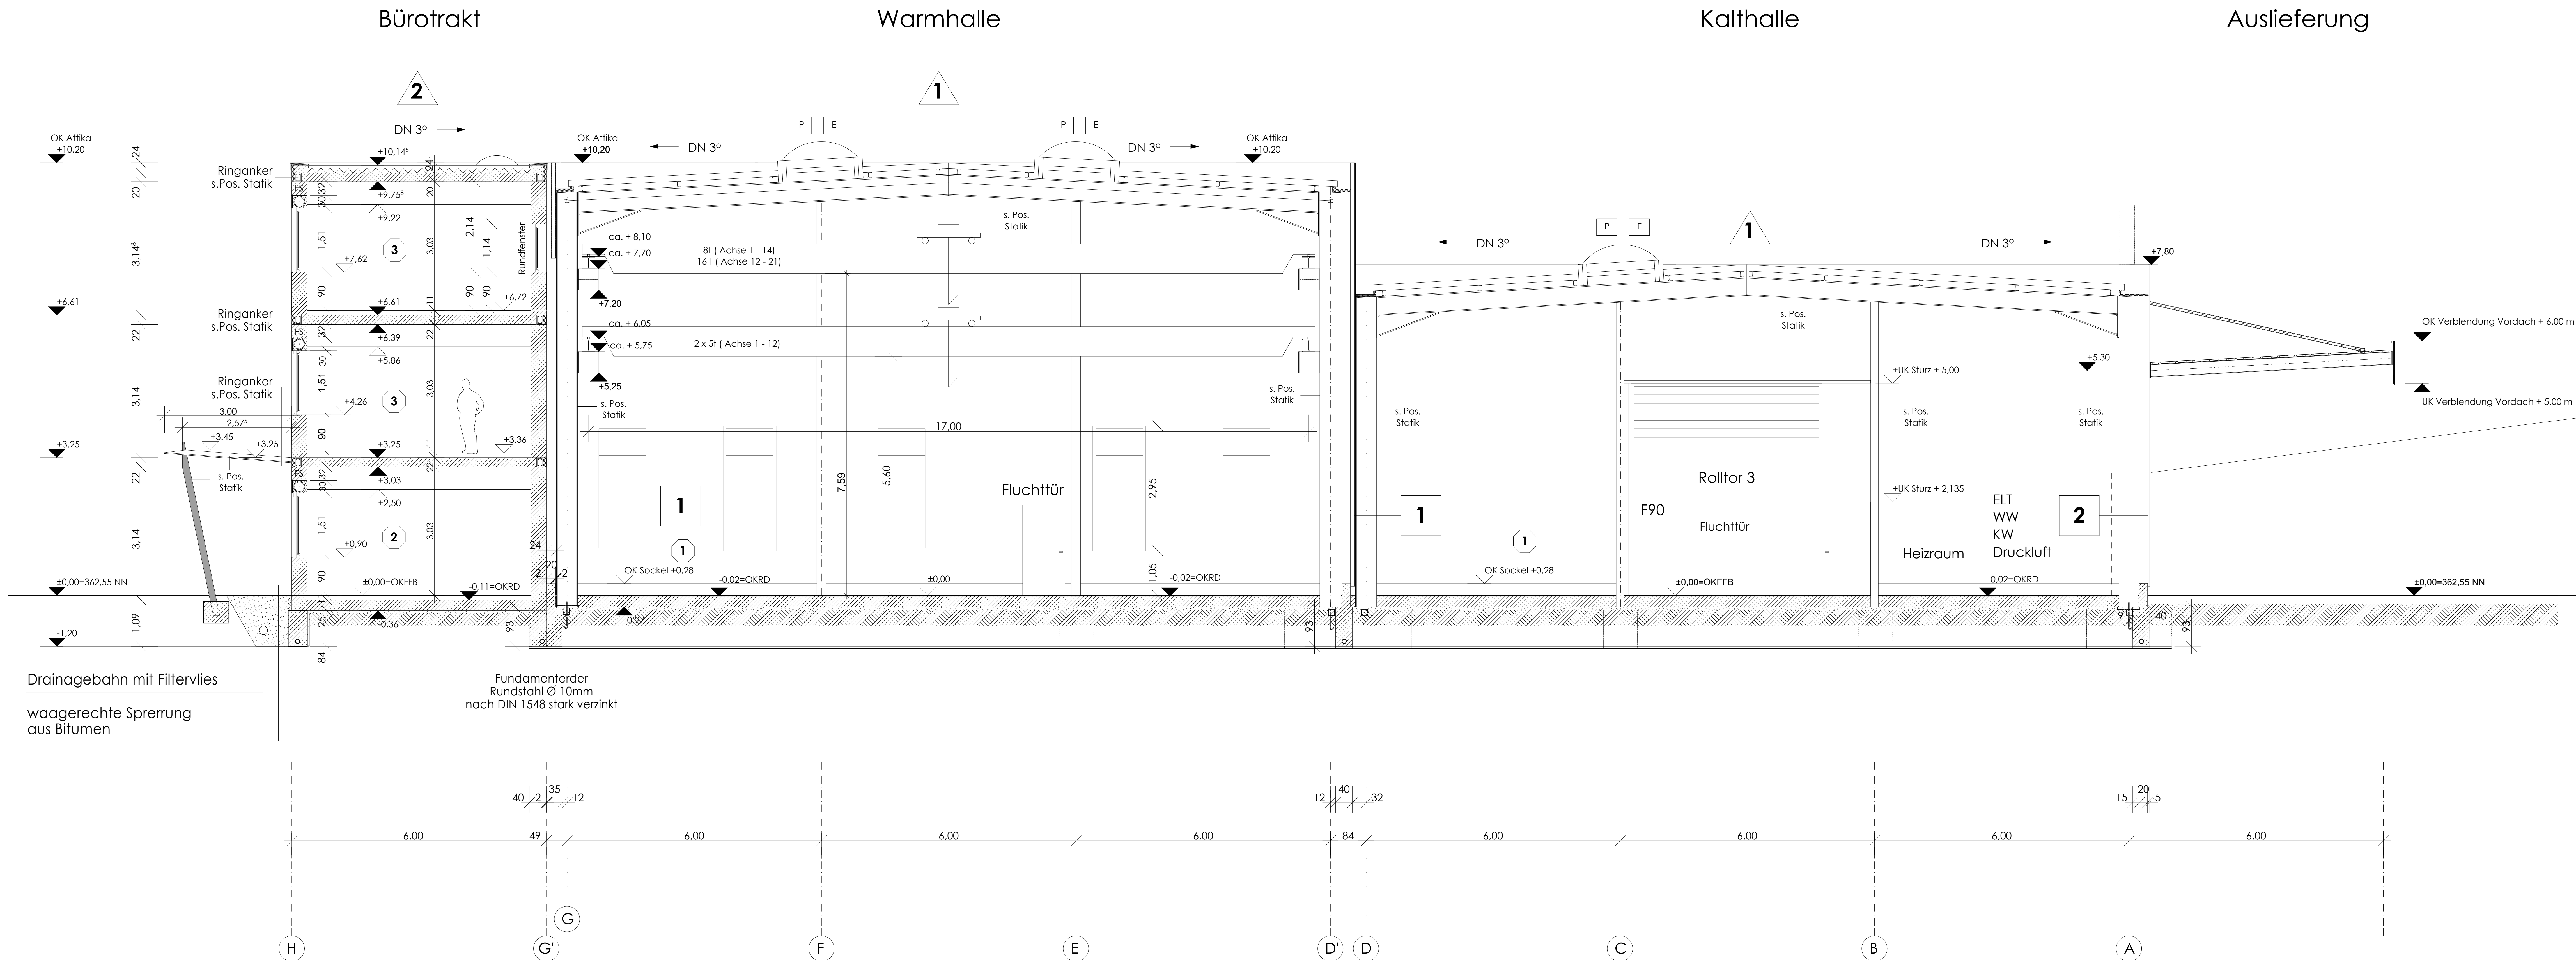

Legende	
W 112	Metallständerwand I Einfachständer je 2x beplankt I d = 150 mm
W 116	Installationswand (Knauf) W 114 je 2 x beplankt I d = 220 mm
FBA	Fußbodeneinlauf mit Geruchsverschluss
SW	Schamwand I wandhängend Satinato ESG I satiniert grün (400 x 900 mm)
T	gebrauchsfertige WC - Trennwand Typ : 30 NR (Nassraum)
FB	Fensterbank
SB	Sohlbank
RS	Raffstore
FL	wärmegeprägter Flachsturz
RR	Regenrohr DN 200

Raumstempel	
1	Fußbodenaufbau I Hallen 2.00 - 3.00 mm Epoxidharzbeschichtung 25.00 cm Rutschfestigkeit R9 - R10 Stahlbeton C25 / 30 - fugenlos I Matten Q 335 I BÜ d= 8 I 15 Randseisen 2 I d = 10] 0.3 mm PE - Folie 5.00 cm Kiestragschicht I Sauberkeitsschicht
2	Fußbodenaufbau Umkleide, Sanitärbereich 1.00 cm Fliesen 2.00 cm Variotherm 24.00 cm Fußbodeneinheizung Stahlbeton C25 / 30 - fugenlos I Matten Q 335 I BÜ d= 8 I 15 Randseisen 2 I d = 10] 0.3 mm PE - Folie 5.00 cm Kiestragschicht I Sauberkeitsschicht
3	Fußbodenaufbau obere Geschosse 1.00 cm Fliesen 5.00 cm Estrich 1.00 cm Baufolie 5.00 cm Styrodur 22.00 cm Stahlbeton C25 / 30 - fugenlos I Matten Q 335 I BÜ d= 8 I 15 Randseisen 2 I d = 10]

1	Fischer ISOTHERM LL 100 I Warmhalle Riegel Fischer I Metsec C - Profil 232 C 25
2	Fischer TRAPEZ Stahltrapezprofile Kalthalle für Wandelemente 35 / 207
1	Dachaufbau - Warm- und Kalthalle: Fischer Therm DL 140 I 1.00 m x 9.00 m
2	Dachaufbau - Bürotrakt: Dachbahn Rhepanol Ik, mechanisch befestigt im Klettsystem Wärmedämmschicht EPS, Styrodur LDE - Platten 120 mm dick Gefälleestrich Stahlbetondecke
	Mauerwerk I Poroton
	Trockenbau - Knauf Fireboard F90 beidseitig doppelt beplankt
P	RWA - Geräte mit Pneum Volllüftung Licht - Luft - RWA
E	RWA - Gerät mit elektr. Normallüftung ausgeführt mit E - Motor Licht - Luft - RWA
DN 3°	Dachneigung von 3° Gefälle

Alle Maße sind von der ausführenden Firma verantwortlich zu prüfen. Für die Richtigkeit und Einhaltung der Maße haftet der Unternehmer. Differenzen zu Angaben von Statiker und Projektanten sowie Plan- und Massendifferenzen müssen vor der Ausführung mit den zuständigen Planern geklärt werden. Bedenken gegen die vorgesehene Konstruktion müssen dem Architekten rechtzeitig mitgeteilt werden. Mit der Ausführung übernimmt die ausführende Firma Haftung und Gewährleistung im vollen Umfang. Der Architekt haftet nicht für Massendifferenzen.

Bauherr
Sächsisch - Bayerische Starkstrom - Gerätebau GmbH
Ohmstraße 1
08496 Neumark I Sa.

Unterschiff

Bauvorhaben
Errichtung einer Produktionshalle für Compactstationen mit Bürotrakt, Kalthalle, Freiflächenüberdachung und überdachter Freikanalanlage

DIESE ZEICHNUNG IST GEISTIGES EIGENTUM DES VERFASSERS. SIE UNTERLIEGT DEM URHABERECHT UND DARF WEDER KOPIERT NOCH DRETTEN NOCH KONKURRENZFÄHIGKEIT ZUGÄNGLICH GEMACHT WERDEN. VERSTÖSSE WERDEN STRAFRECHTLICH VERFOLGT!
ALLE RECHTE DIESER ZEICHNUNG UNTERLIEGEN DEM URHABERECHTSCHUTZ!

Planungsstufe
Ausführungsplanung

gezeichnet
Julia Schimmel B.A.

geprüft
Dipl. Ing. Wolfgang Korb

Datum I Maßstab
10. Dezember 2010 I 1:50

Plantitel
Schnitt A-A 00.007

Planungsgruppe Korb
Architekten & Ingenieure
Thomaststraße 7 I 07973 Greiz
03661 34221 03661 45 44 14
Lange Straße 12 I 07908 Erfurt
T: 0361 63 43 43 2 F: 0361 63 34 157
www.planungsgruppe-korb.de