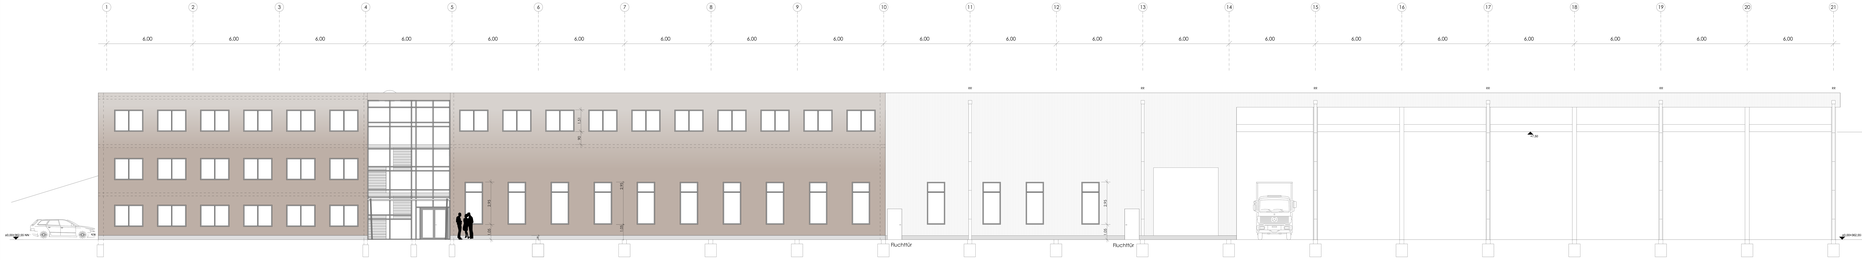

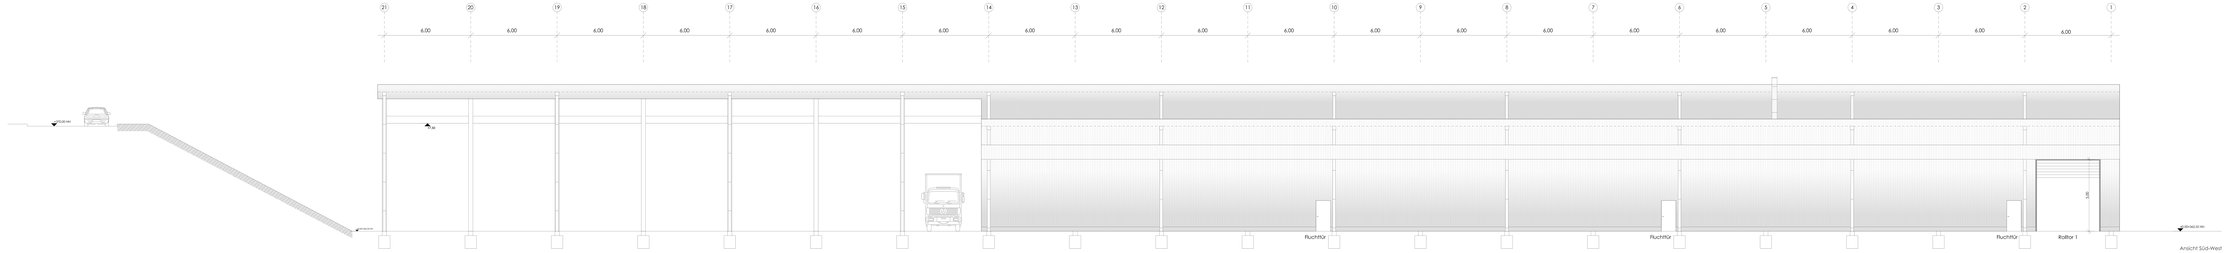

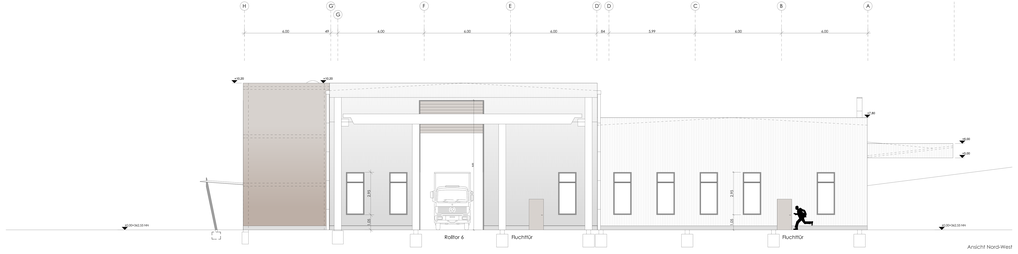

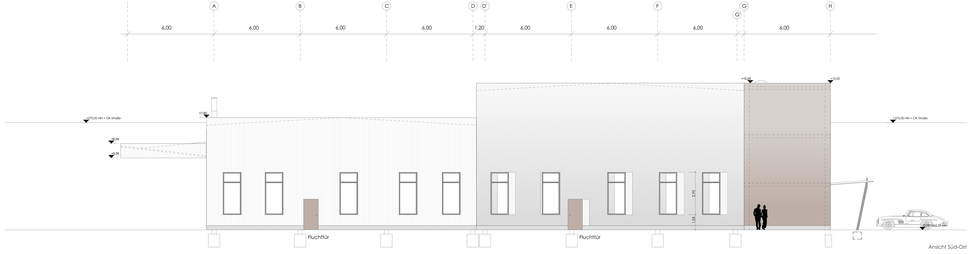

Legende

W 112	Metallständerwand I Einfachständer je 2x beplankt I d = 112 mm
W 116	Installationswand I Knauf I W 114 je 2 x beplankt I d = 220 mm
FBA	Fußbodenaufbau mit Geruchsverschluss
SW	Schamwand I wandhängend Sanitrio EGO I pulverlackiert grün (400 x 900 mm)
T	gebrauchsfertige WC - Trennwand Typ : 30 NR (Nässraum)
FB	Fensterbank
SB	Sohlbank
RS	Rolltore
FL	wärmegedämmter Flachdach
RR	Regenrohr DN 200

Raumstempel

	Raum - Nummerierung Raumfläche in m² (netto) (0.00 m²/ 0.00 m²/ 0.00 m²/