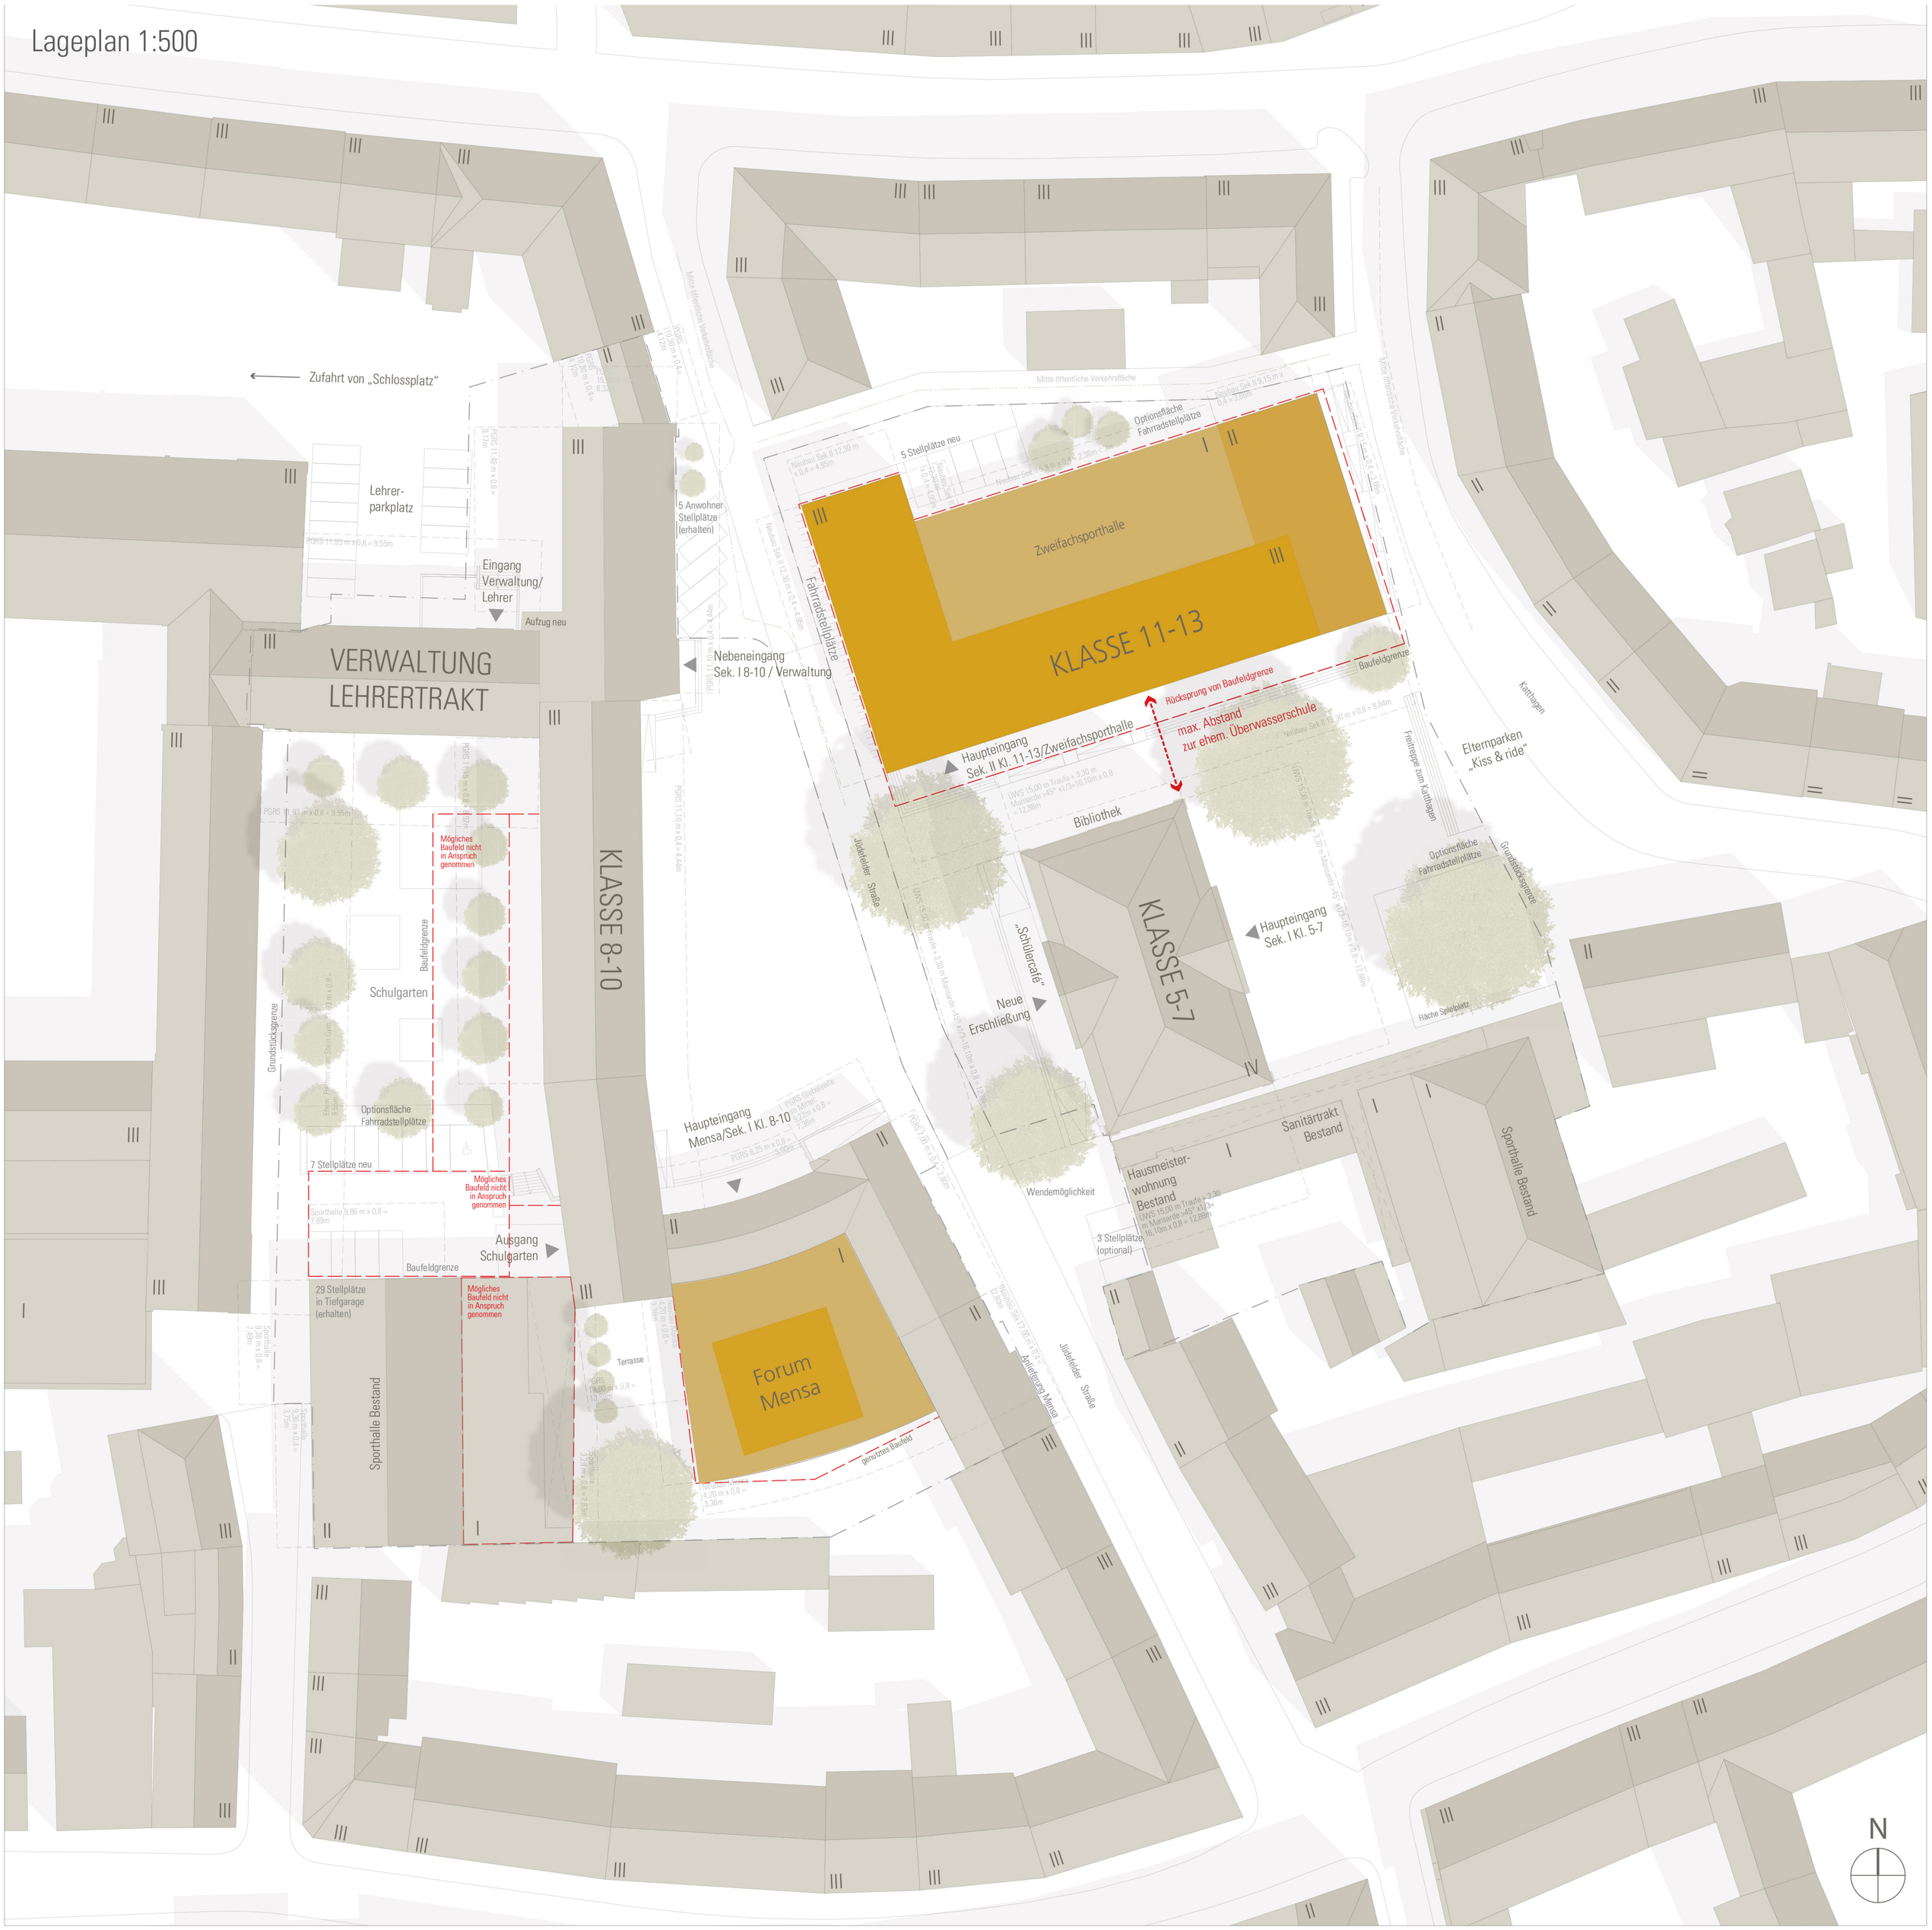Lageplan 1:500