


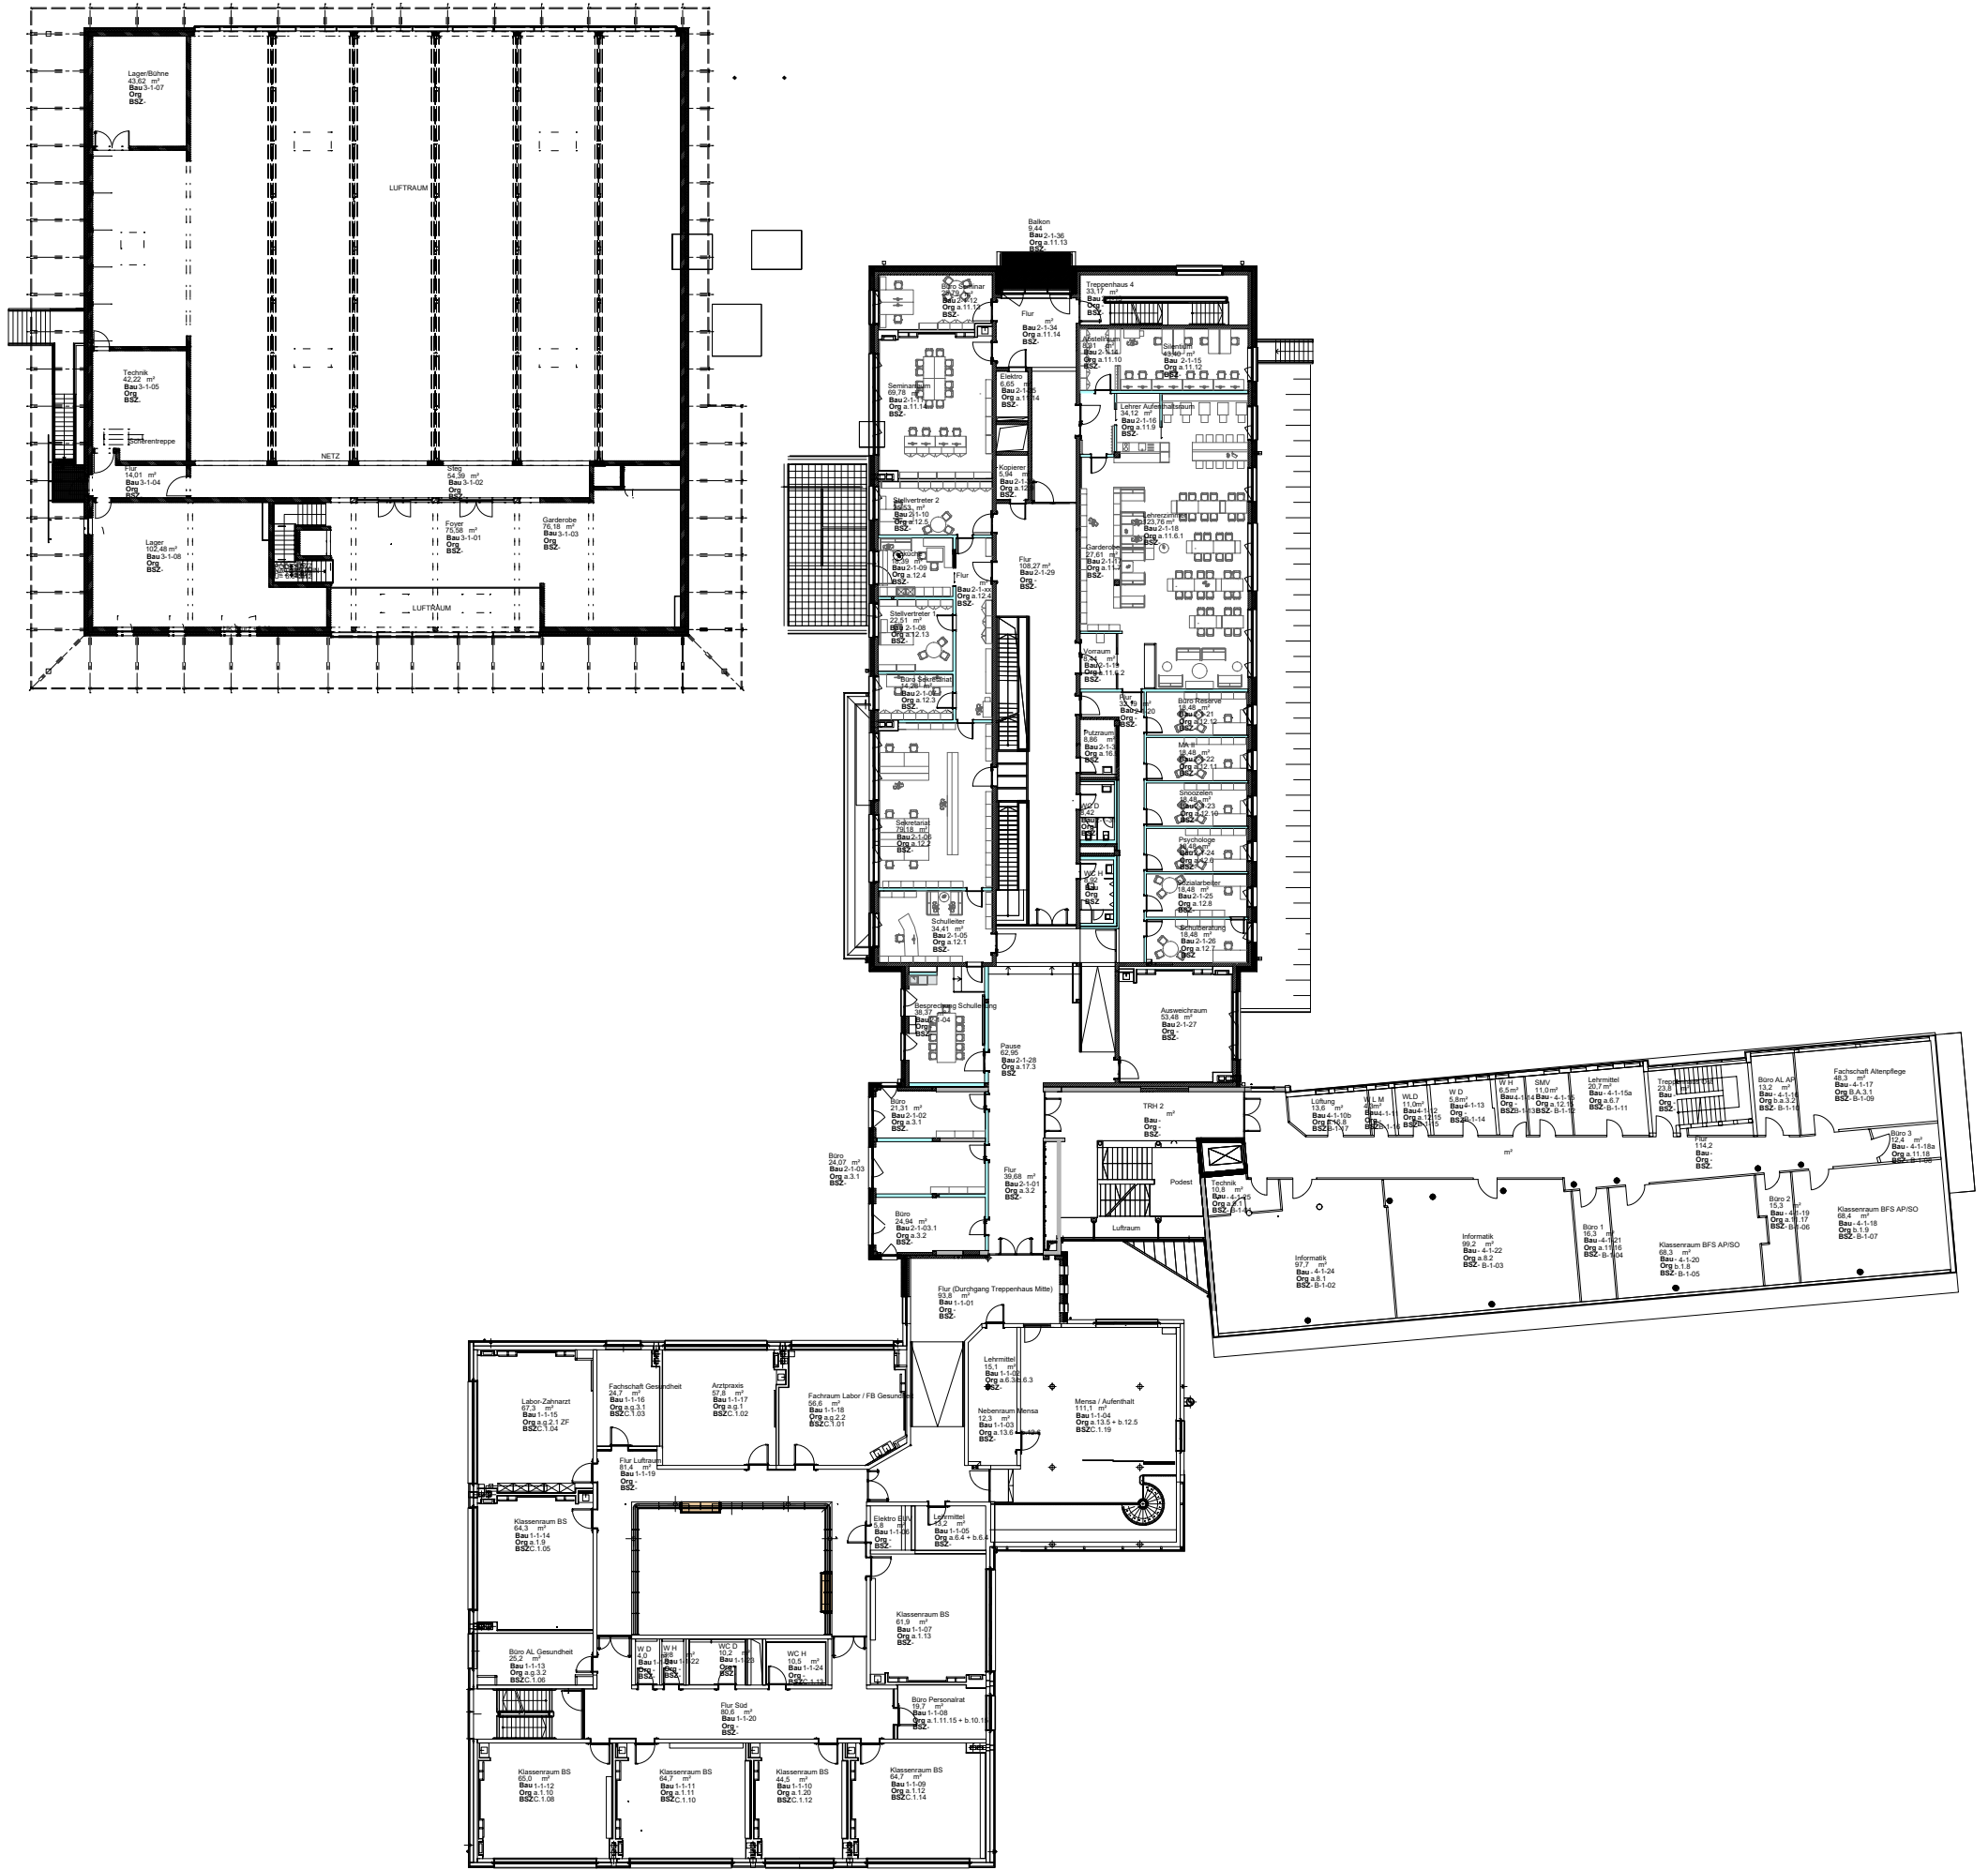

Berufliches Schulzentrum
Mühldorf

ohne Maßstab!
Maße sind vor Ort zu prüfen

GEZ. 14.12.2020 TH

Gesamtübersicht alle Bauteile

ARGE - Schmuck-Anglhuber
HERZOGSTR.6, 80803 MÜNCHEN
MARKTPLATZ 23, 84559 KRAIBURG A. INN

1. OG

