


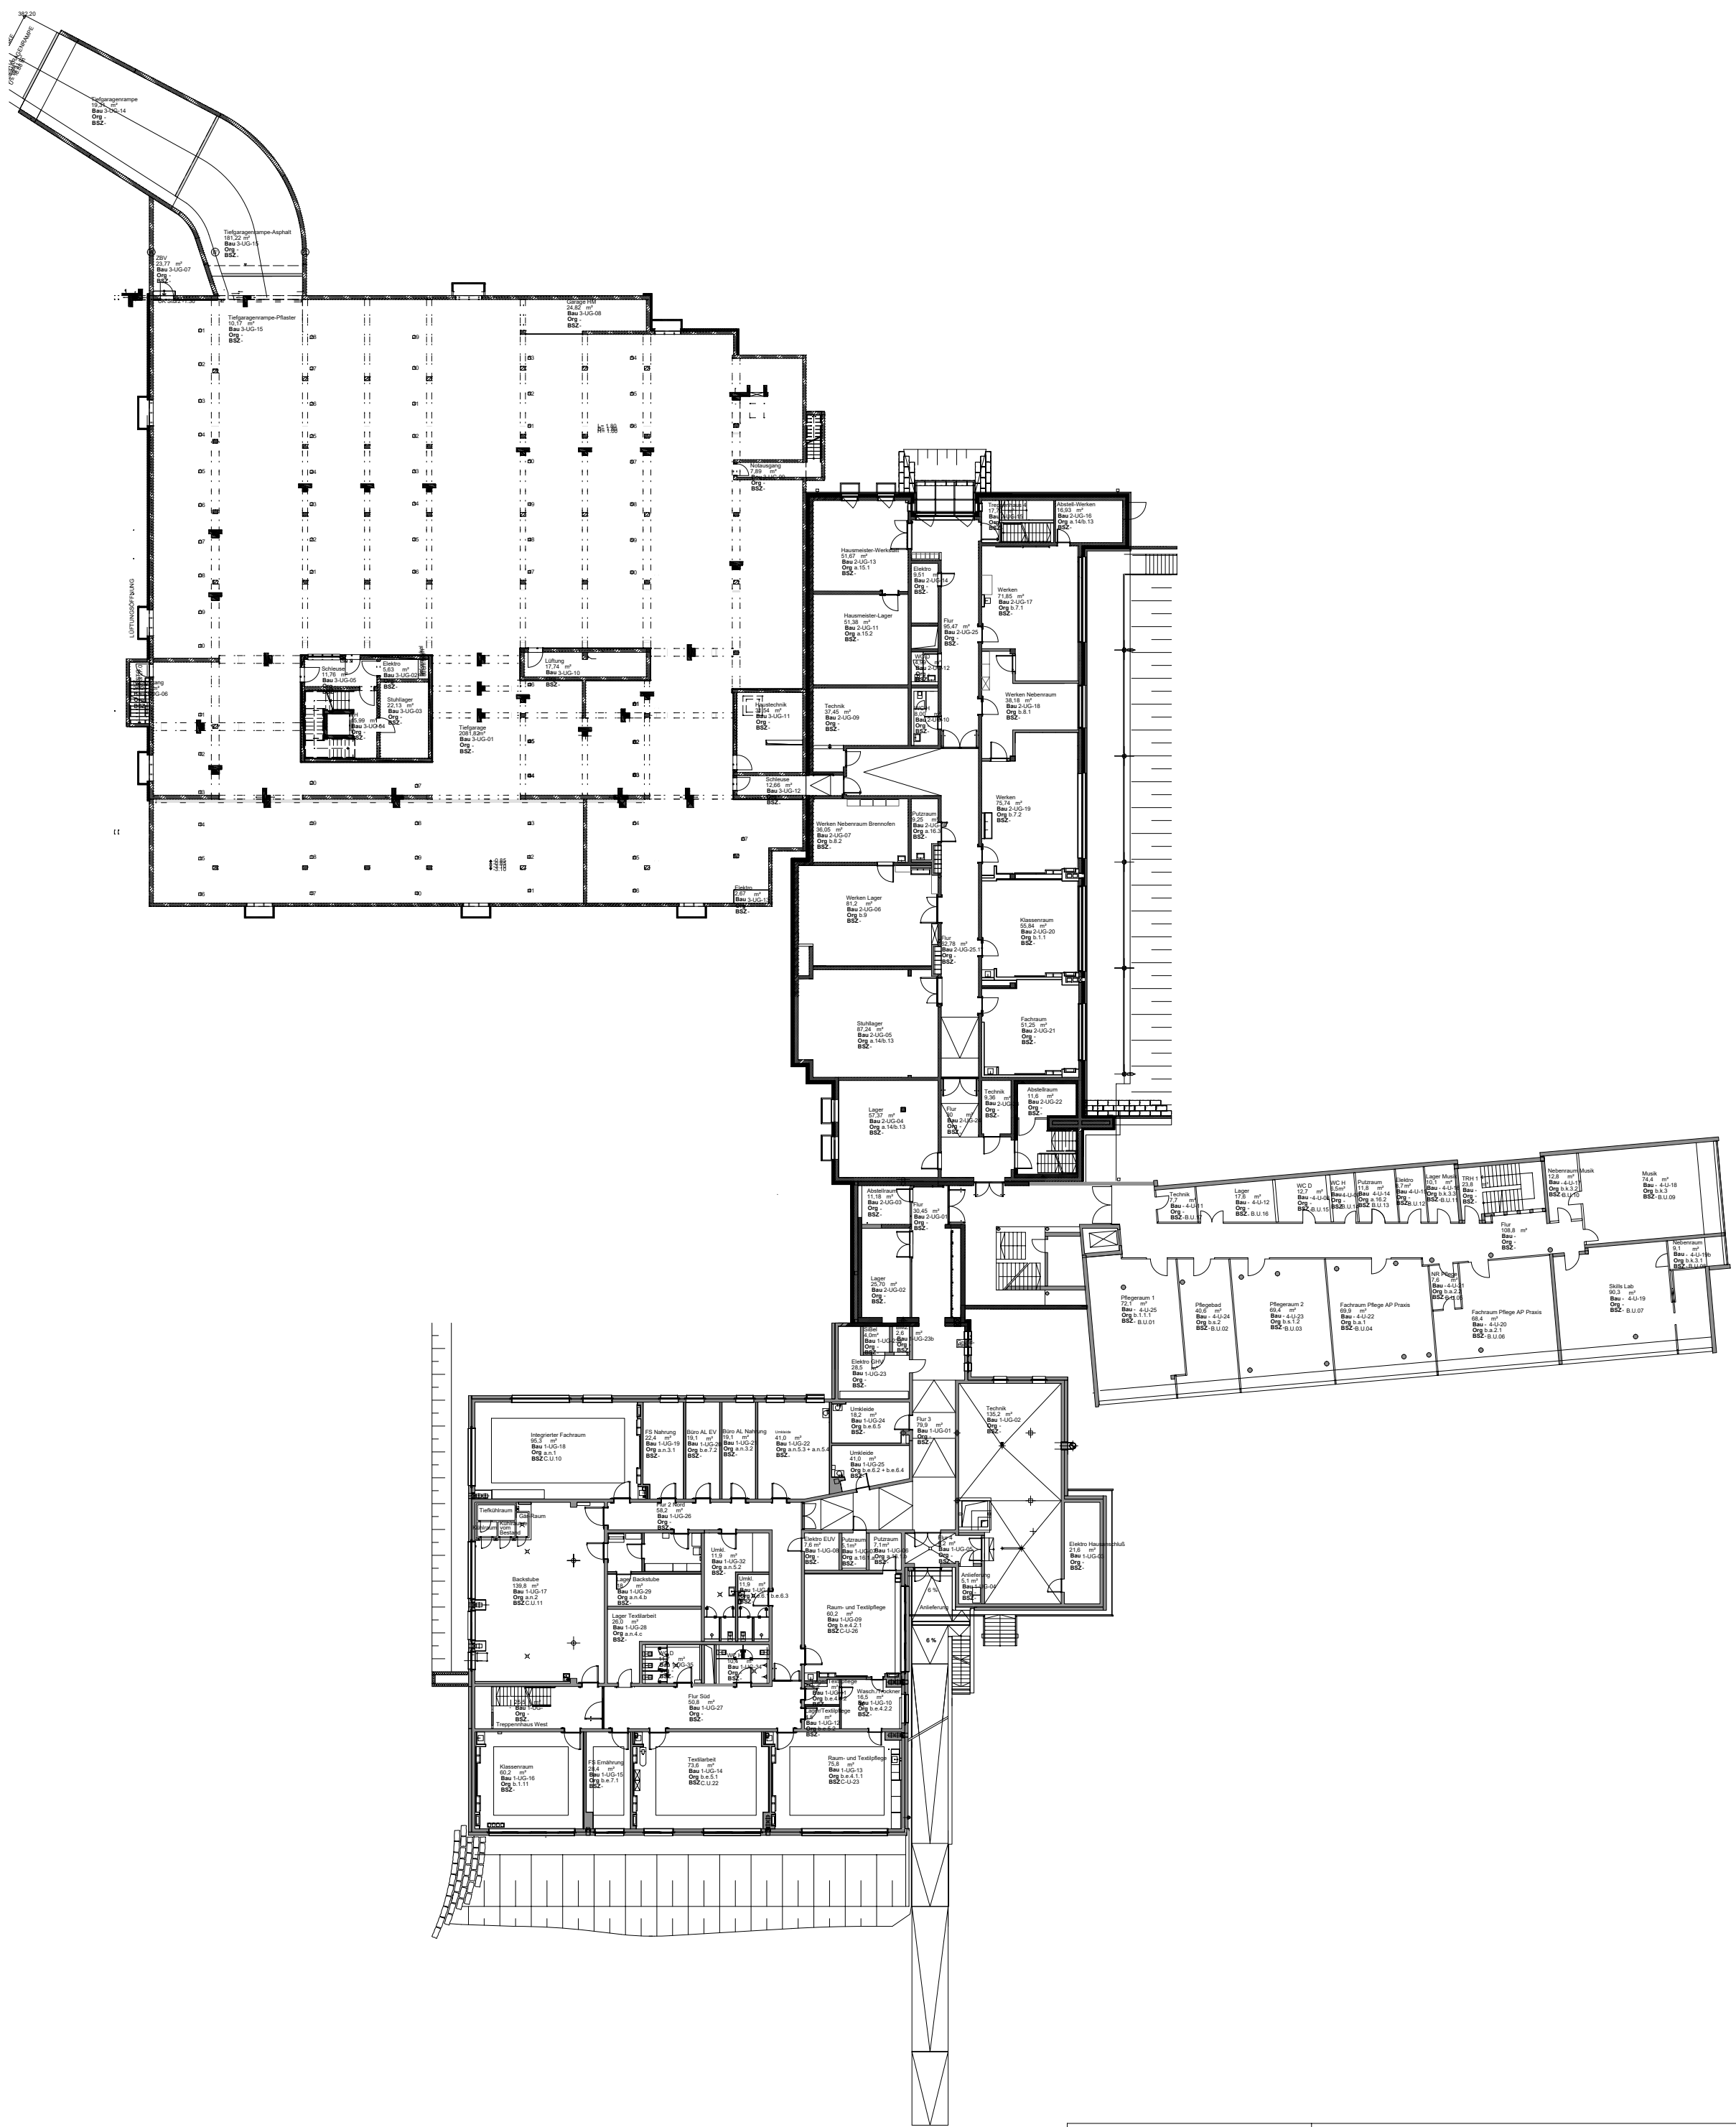

Berufliches Schulzentrum Mühldorf	Gesamtübersicht alle Bauteile	UG
ohne Maßstab! Maße sind vor Ort zu prüfen	ARGE - Schmuck-Anglhuber HERZOGSTR.6, 80803 MÜNCHEN MARKTPLATZ 23, 84559 KRAIBURG A. INN	
GEZ. 14.12.2020 TH		