


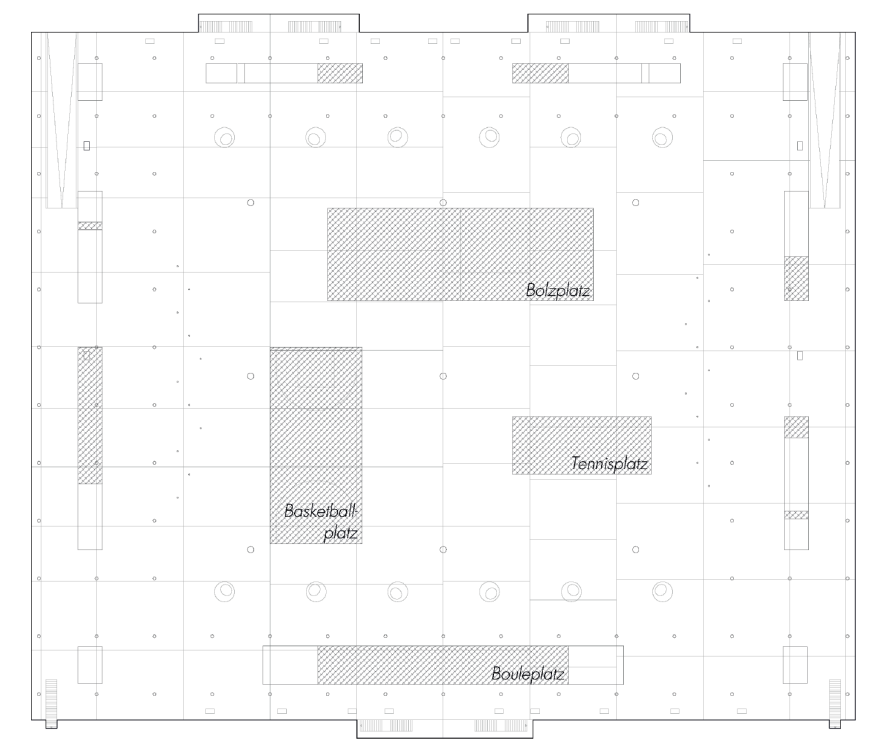


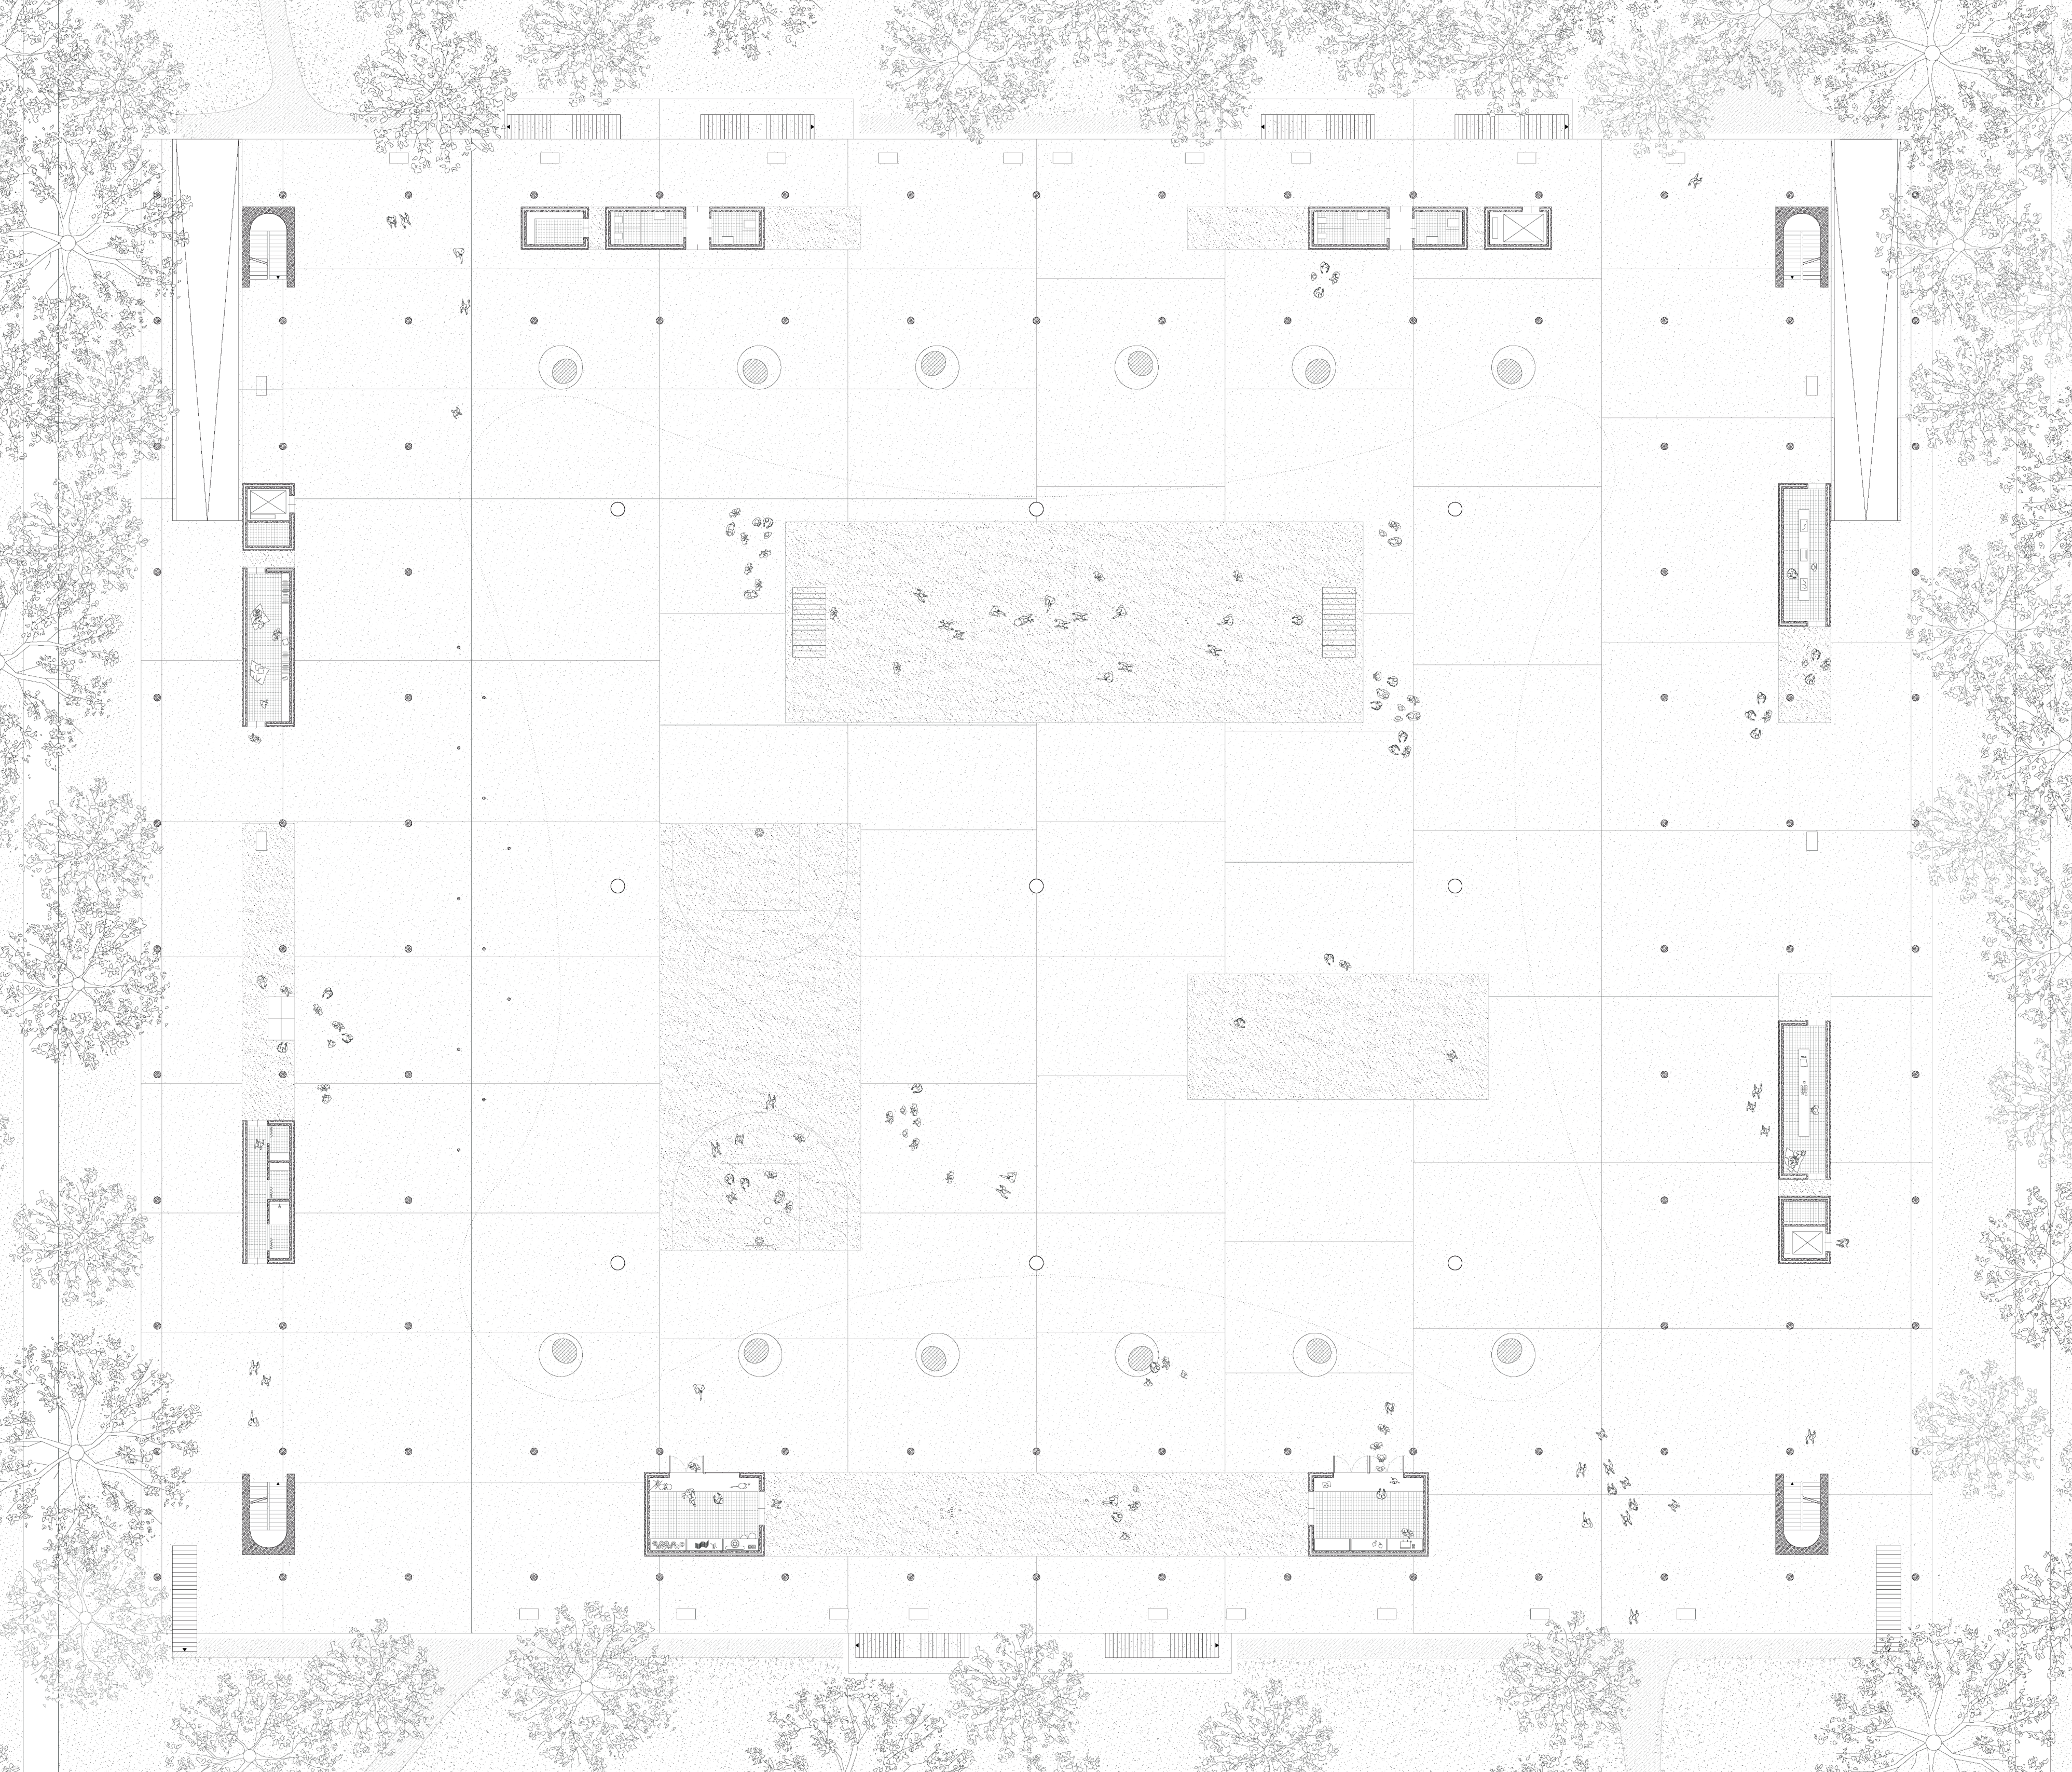

Bespielung Platzfläche Pfalzplatz

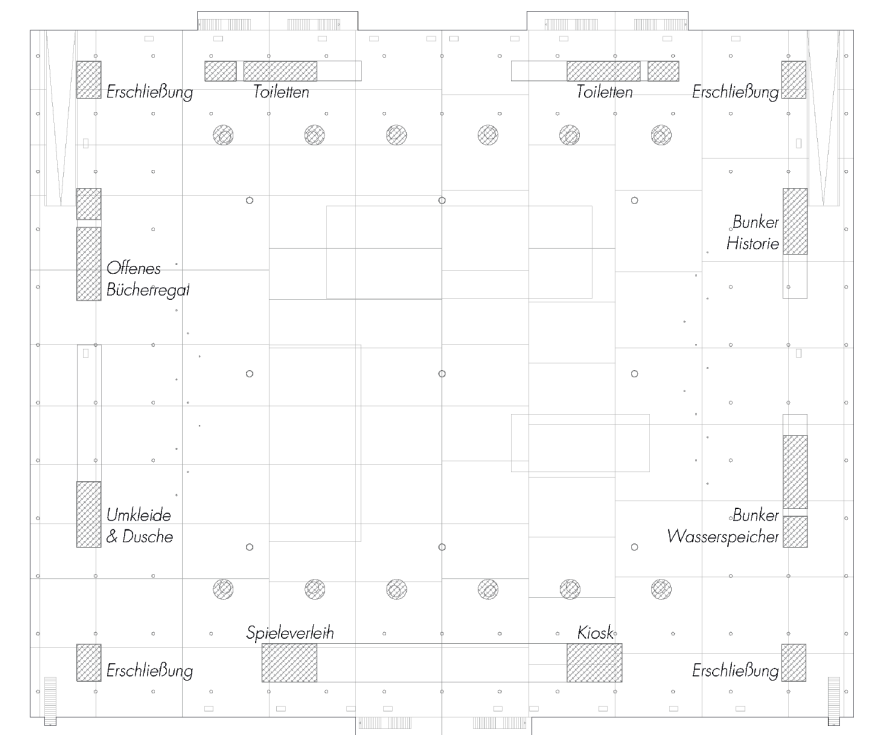

Bespielung Volumen Pfalzplatz

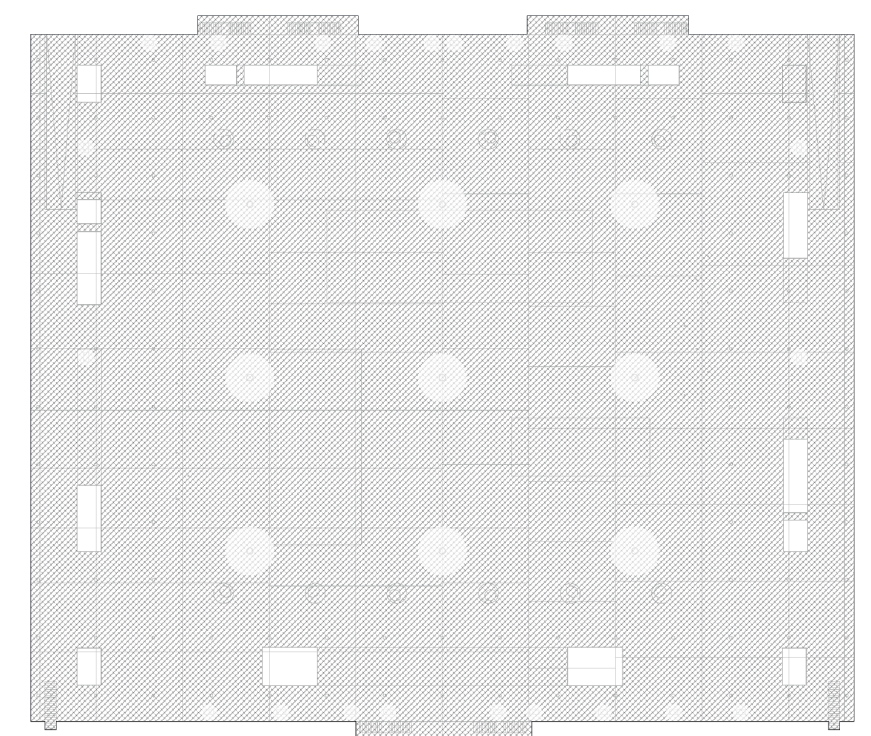

Lichtkonzept Pfalzplatz