


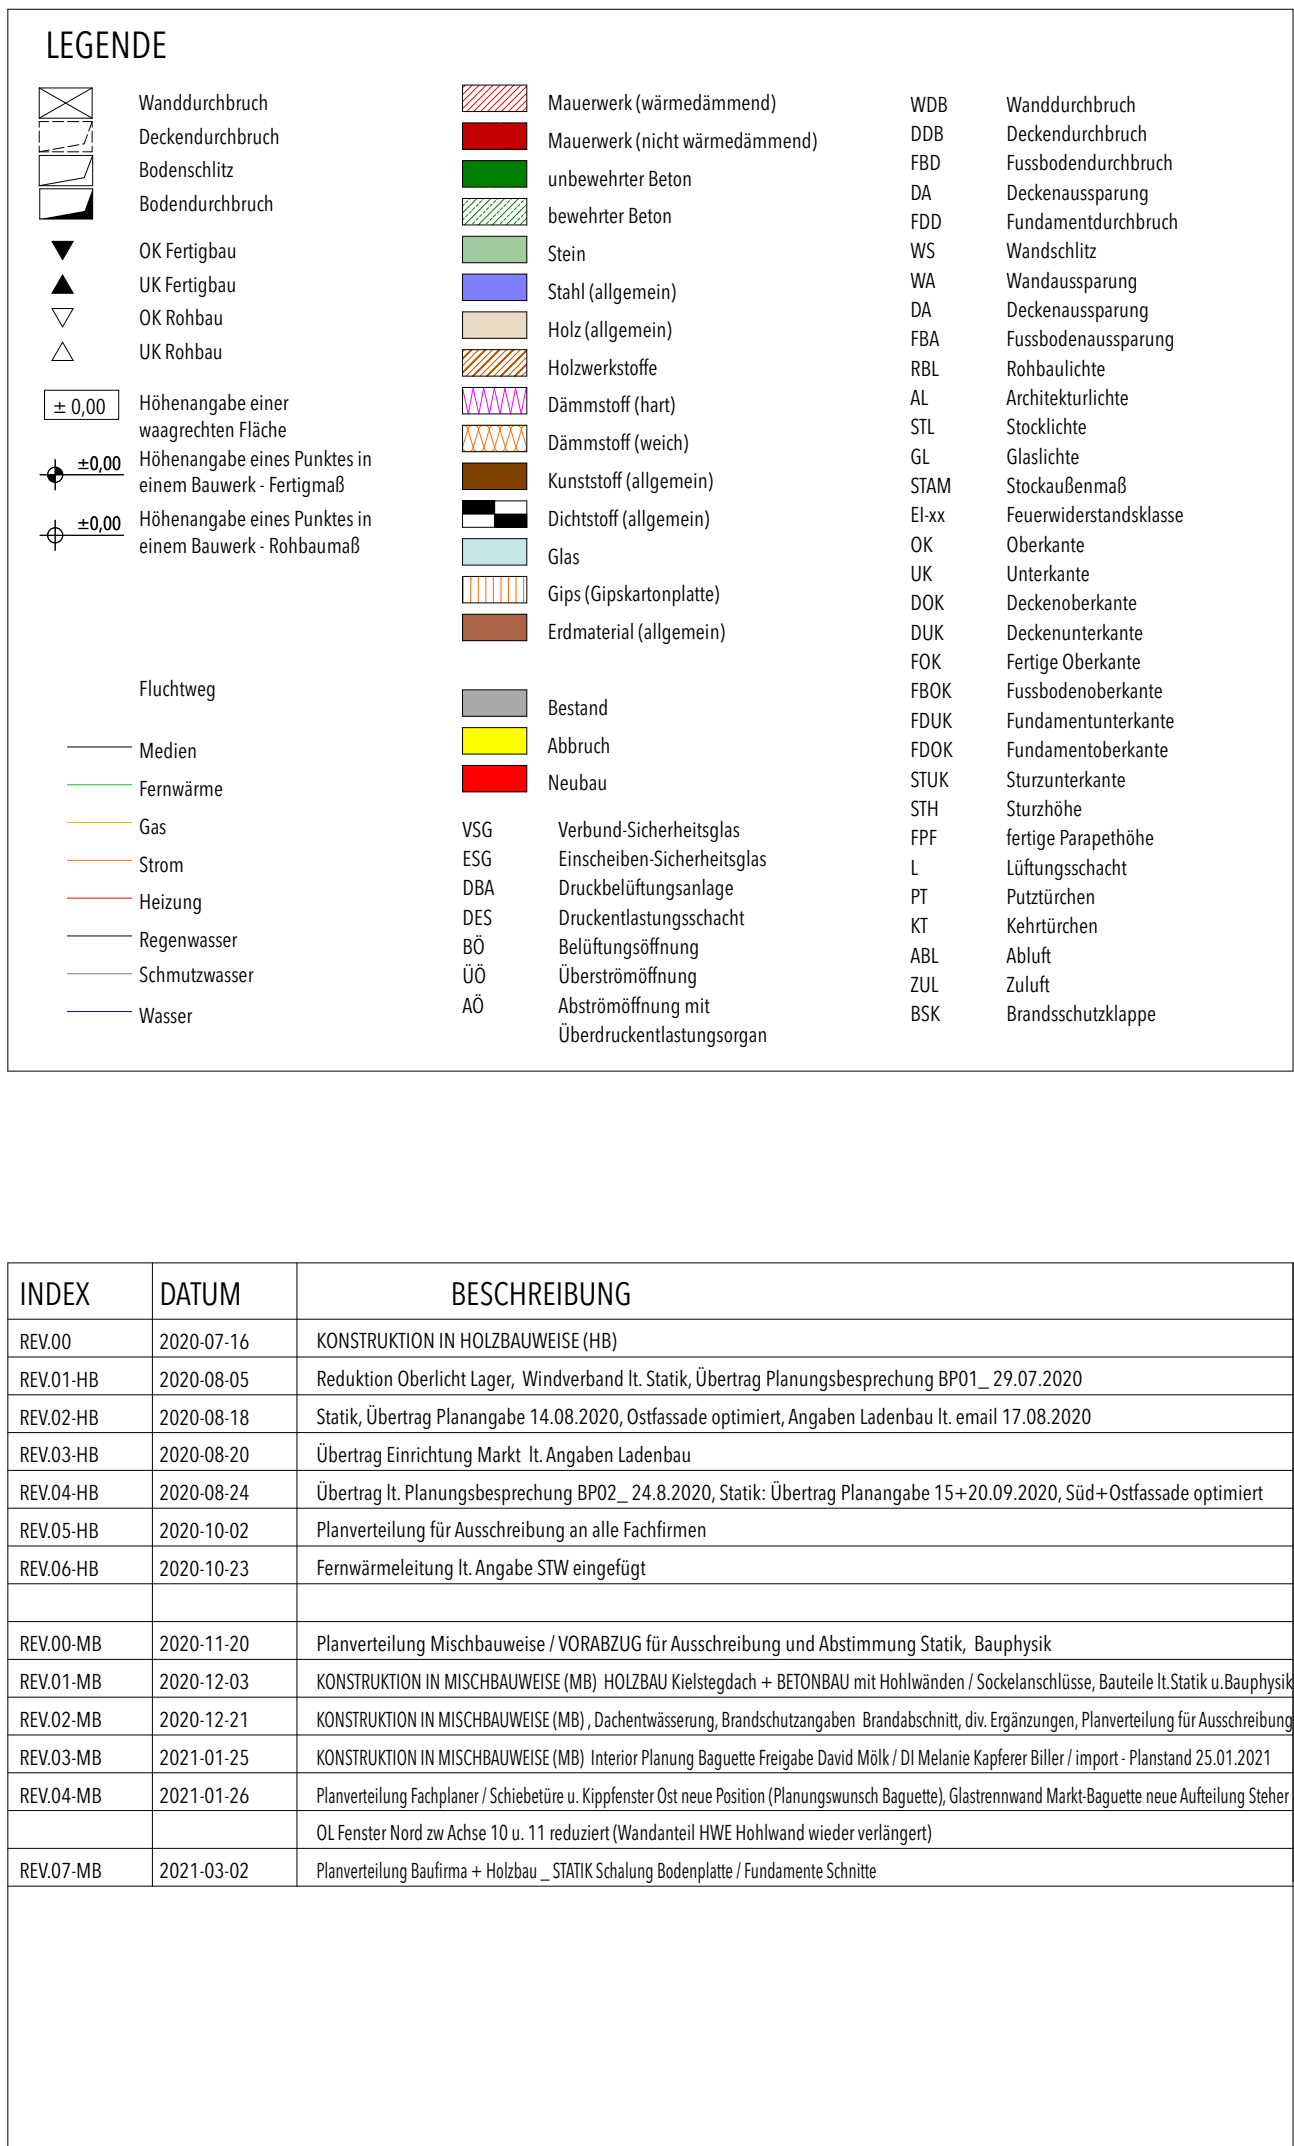

INDEX	DATUM	BESCHREIBUNG

