


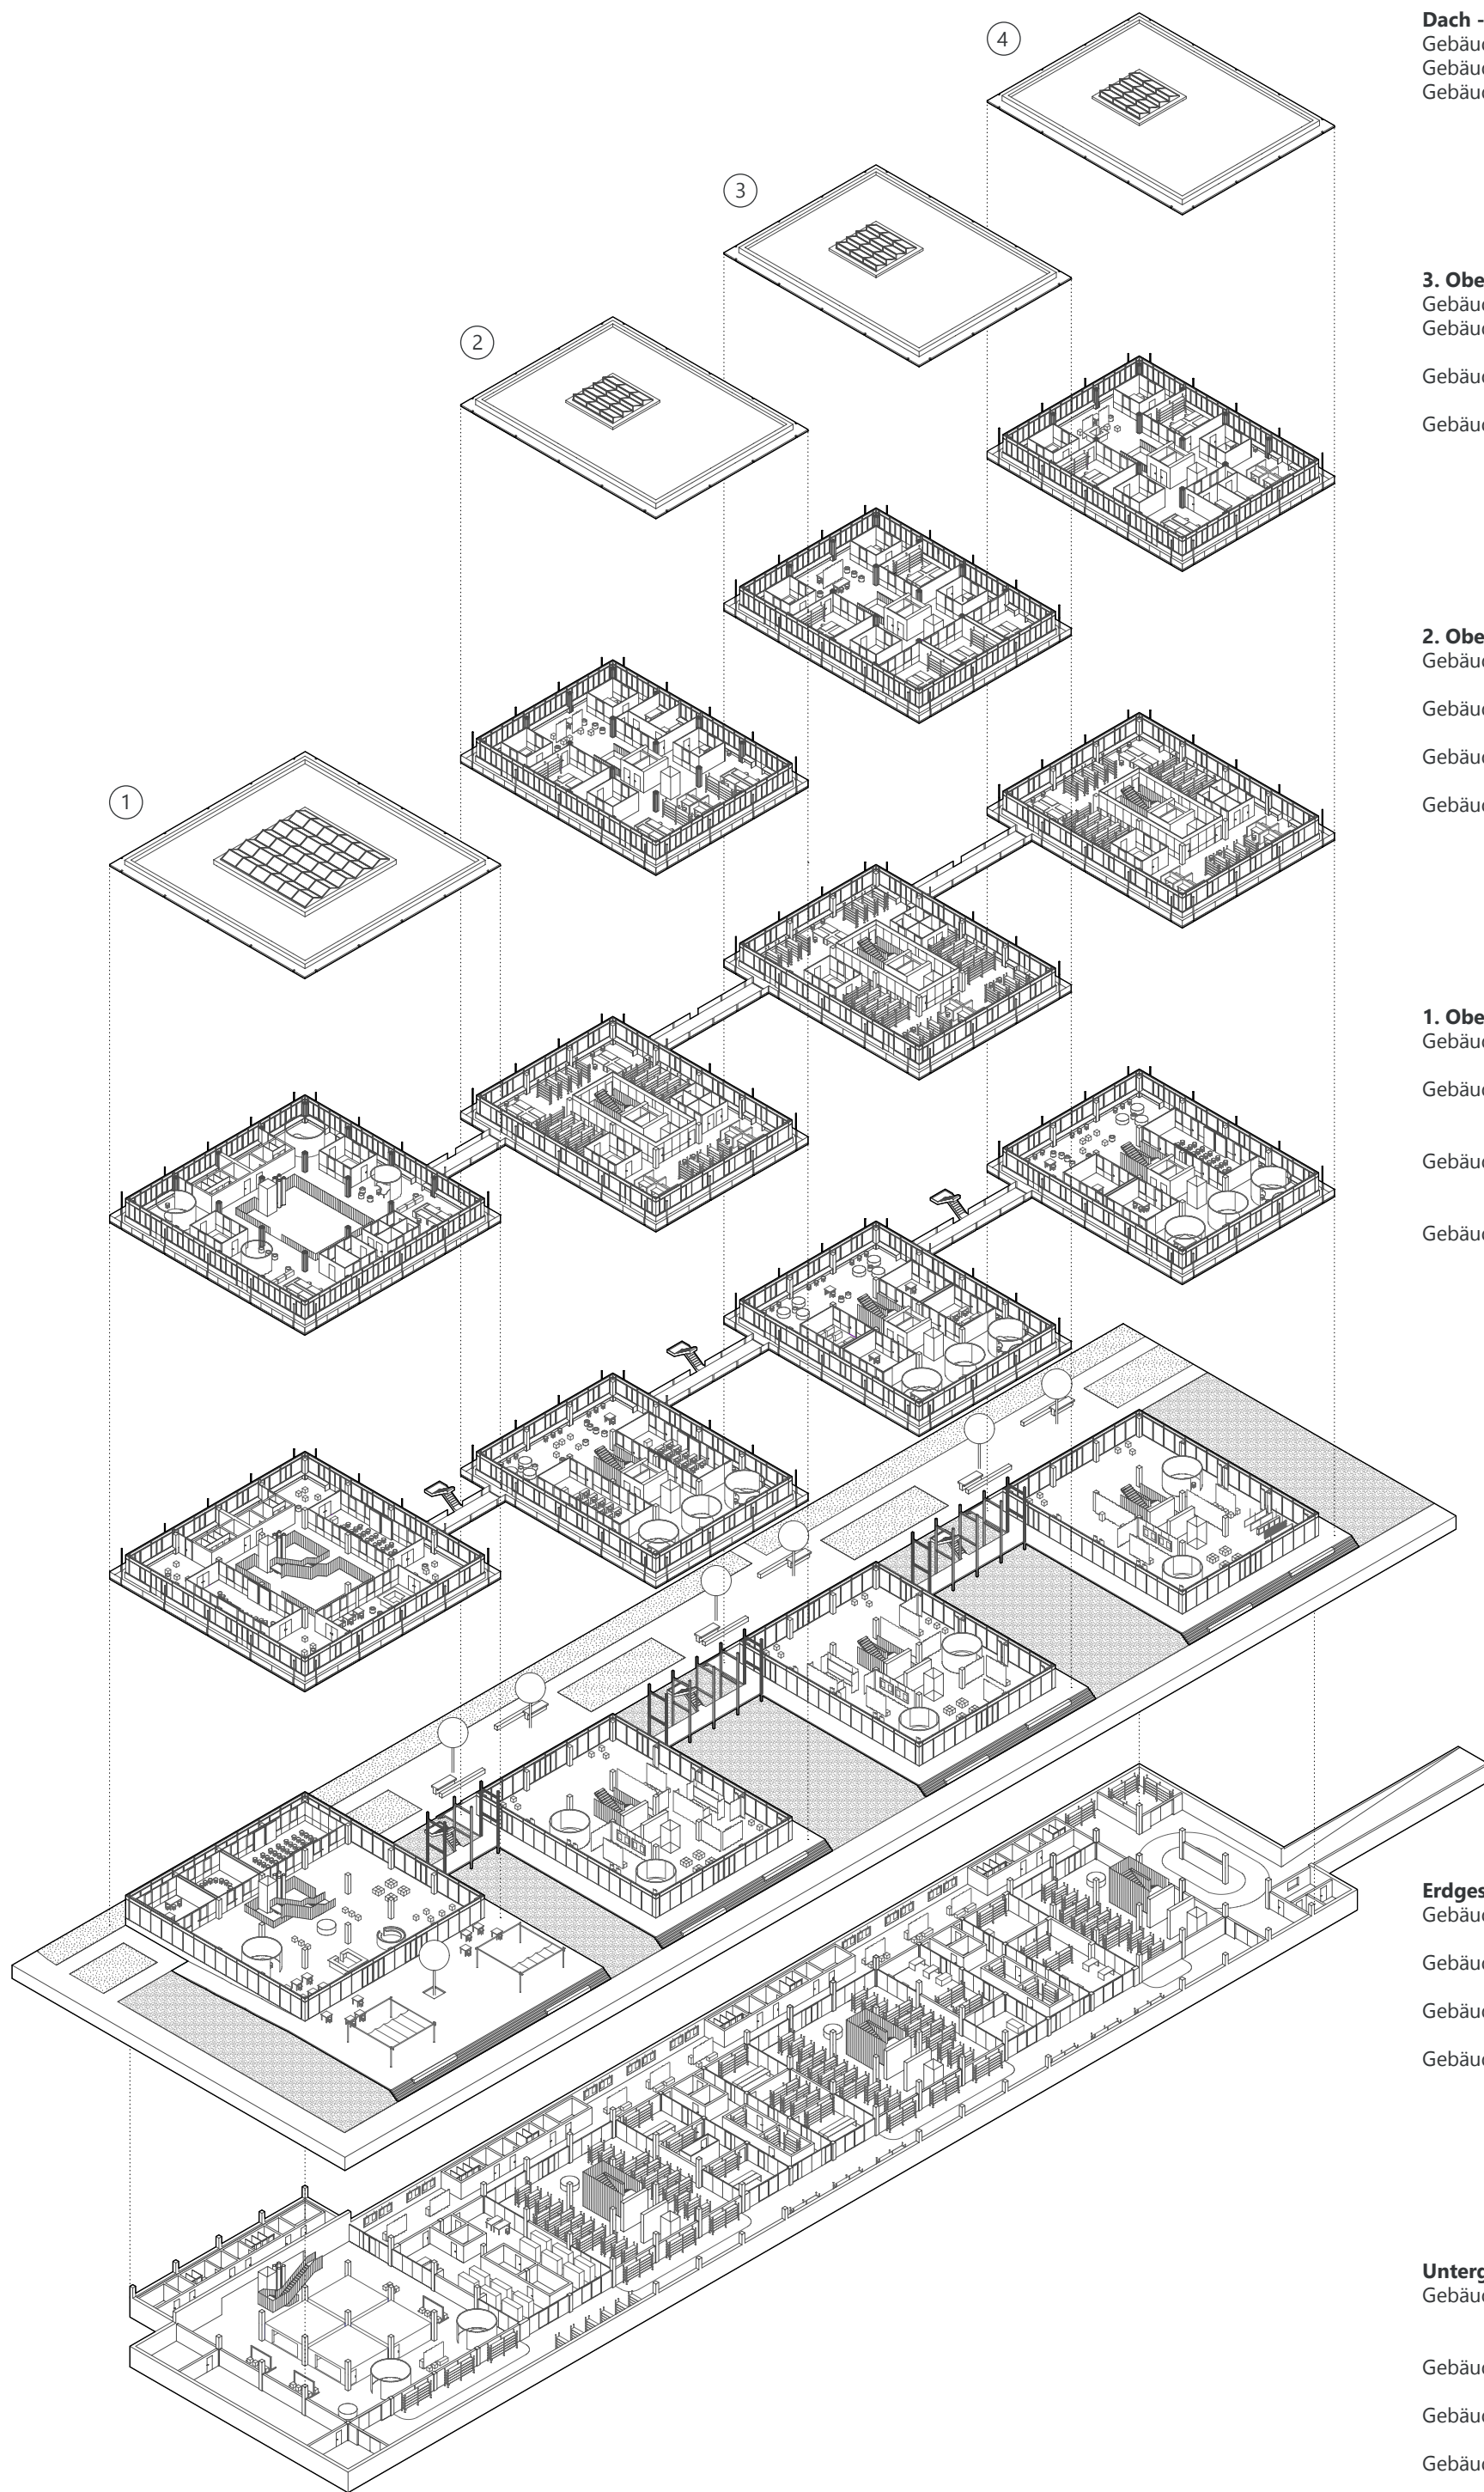

Dach - CO₂-Filter und Energiegewinnung

Gebäude 2: Olivinkies und PVT-Module

Gebäude 3: Olivinkies und PVT-Module

Gebäude 4: Olivinkies und PVT-Module

3. Obergeschoss - Wissen sammeln

Gebäude 1: Testfläche Wildbienenendach

Gebäude 2: Büronutzung für die Forschung und Verwaltung

Gebäude 3: Büronutzung für die Forschung und Verwaltung

Gebäude 4: Büronutzung für die Forschung und Verwaltung

2. Obergeschoss - Wissen vertiefen

Gebäude 1: Kleinteilige Raumstrukturen zur Erarbeitung von Lösungen

Gebäude 2: Themenbibliothek ‚Das ist‘ und Lernflächen

Gebäude 3: Themenbibliothek ‚Das wird‘ und Lernflächen

Gebäude 4: Themenbibliothek ‚Das muss‘ und Lernflächen

1. Obergeschoss - Wissen vermitteln

Gebäude 1: Kongressräume, Kommunikationszonen, Pausenraum

Gebäude 2: Seminar- und Vorlesungsräume, Kommunikationszonen und Gruppenarbeitsbereiche

Gebäude 3: Seminar- und Vorlesungsräume, Kommunikationszonen und Gruppenarbeitsbereiche

Gebäude 4: Seminar- und Vorlesungsräume, Kommunikationszonen und Gruppenarbeitsbereiche

Erdgeschoss - Wissen präsentieren

Gebäude 1: Foyer Forum und Workshop

Gebäude 2: Ausstellung ‚Das ist‘

Gebäude 3: Ausstellung ‚Das wird‘

Gebäude 4: Ausstellung ‚Das muss‘

Untergeschoss - Wissen speichern

Gebäude 1: Wechselausstellung zu Forschungsfeldern des Bauwesens, Garderobe

Gebäude 2: BIM-Server und Digitalforschung, Bibliothek

Gebäude 3: Forschungsfeld Botanik und Geologie, Bibliothek

Gebäude 4: Forschungsfeld Bau und Material, Bibliothek