


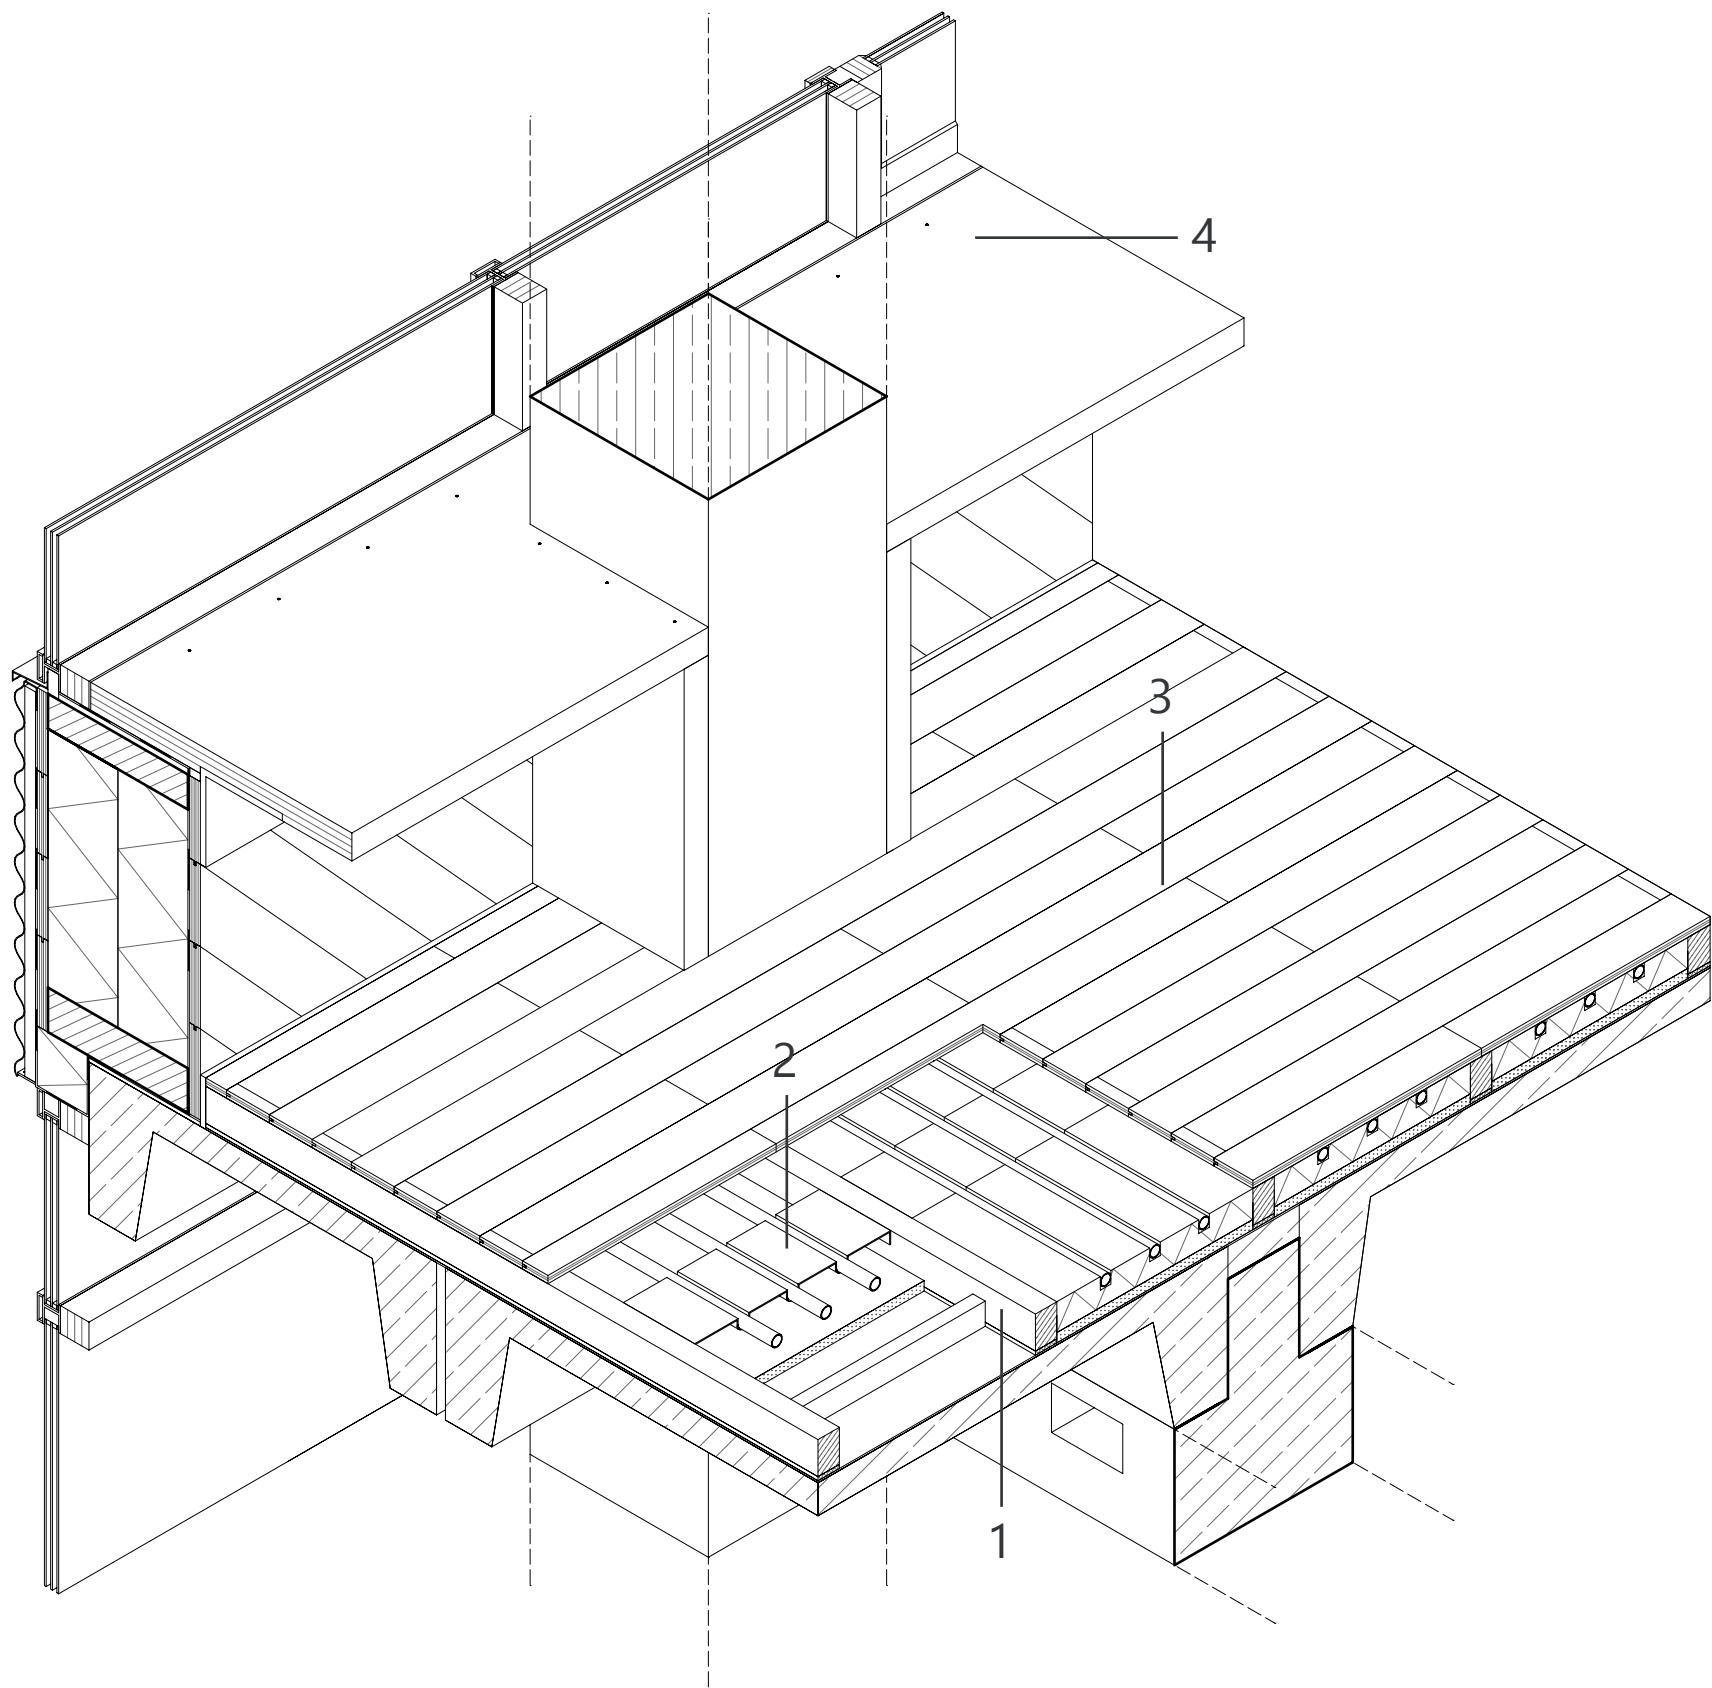

- 1 Unterkonstruktion, Rost, schwimmend verlegt
 2 Fußbodenheizung, Befestigung durch Verschraubung
 3 Fußbodenbelag Holzdielen, Befestigung durch Verschraubung (verdeckt)
 4 Befestigung der Tischebene durch seitliches Auflager und Verschraubung