


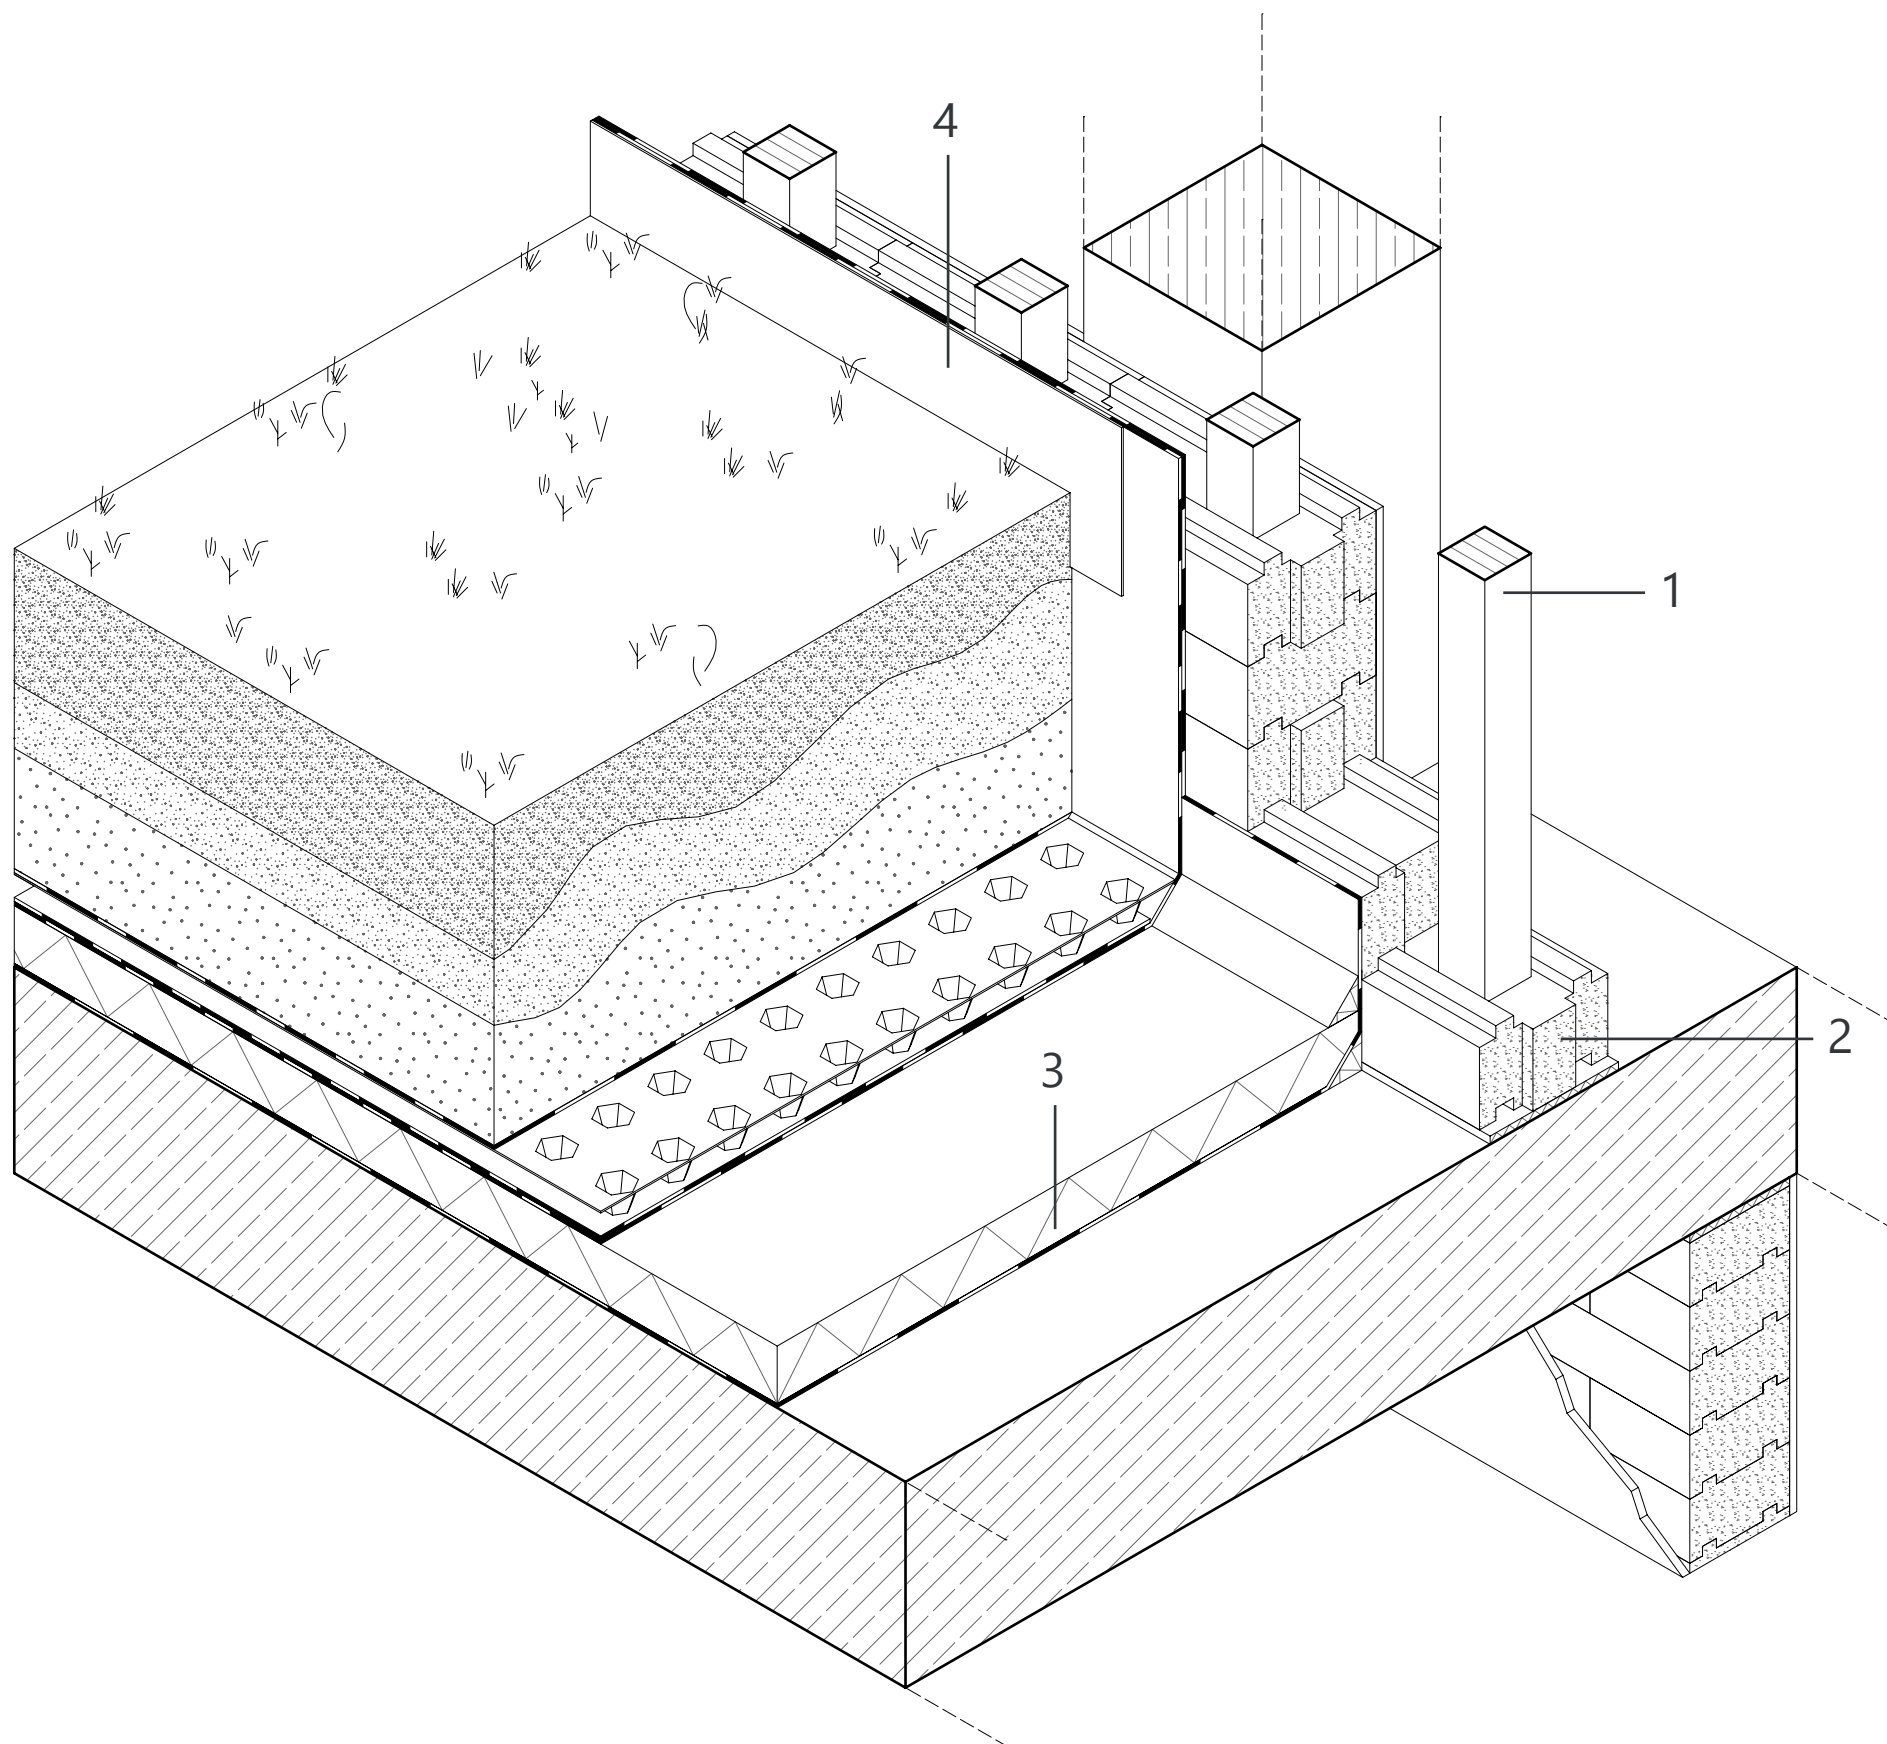

- 1 Tragkonstruktion Wand, Befestigung durch Verschraubung
- 2 Hanf-Kalksteine, Verbindung durch Stecken
- 3 Dämmung, schwimmend verlegt
- 4 Dachabdichtungsbahn, an aufgehenden Bauteilen hochgeführt und geklemmt