


Weserstraße

Werrastraße

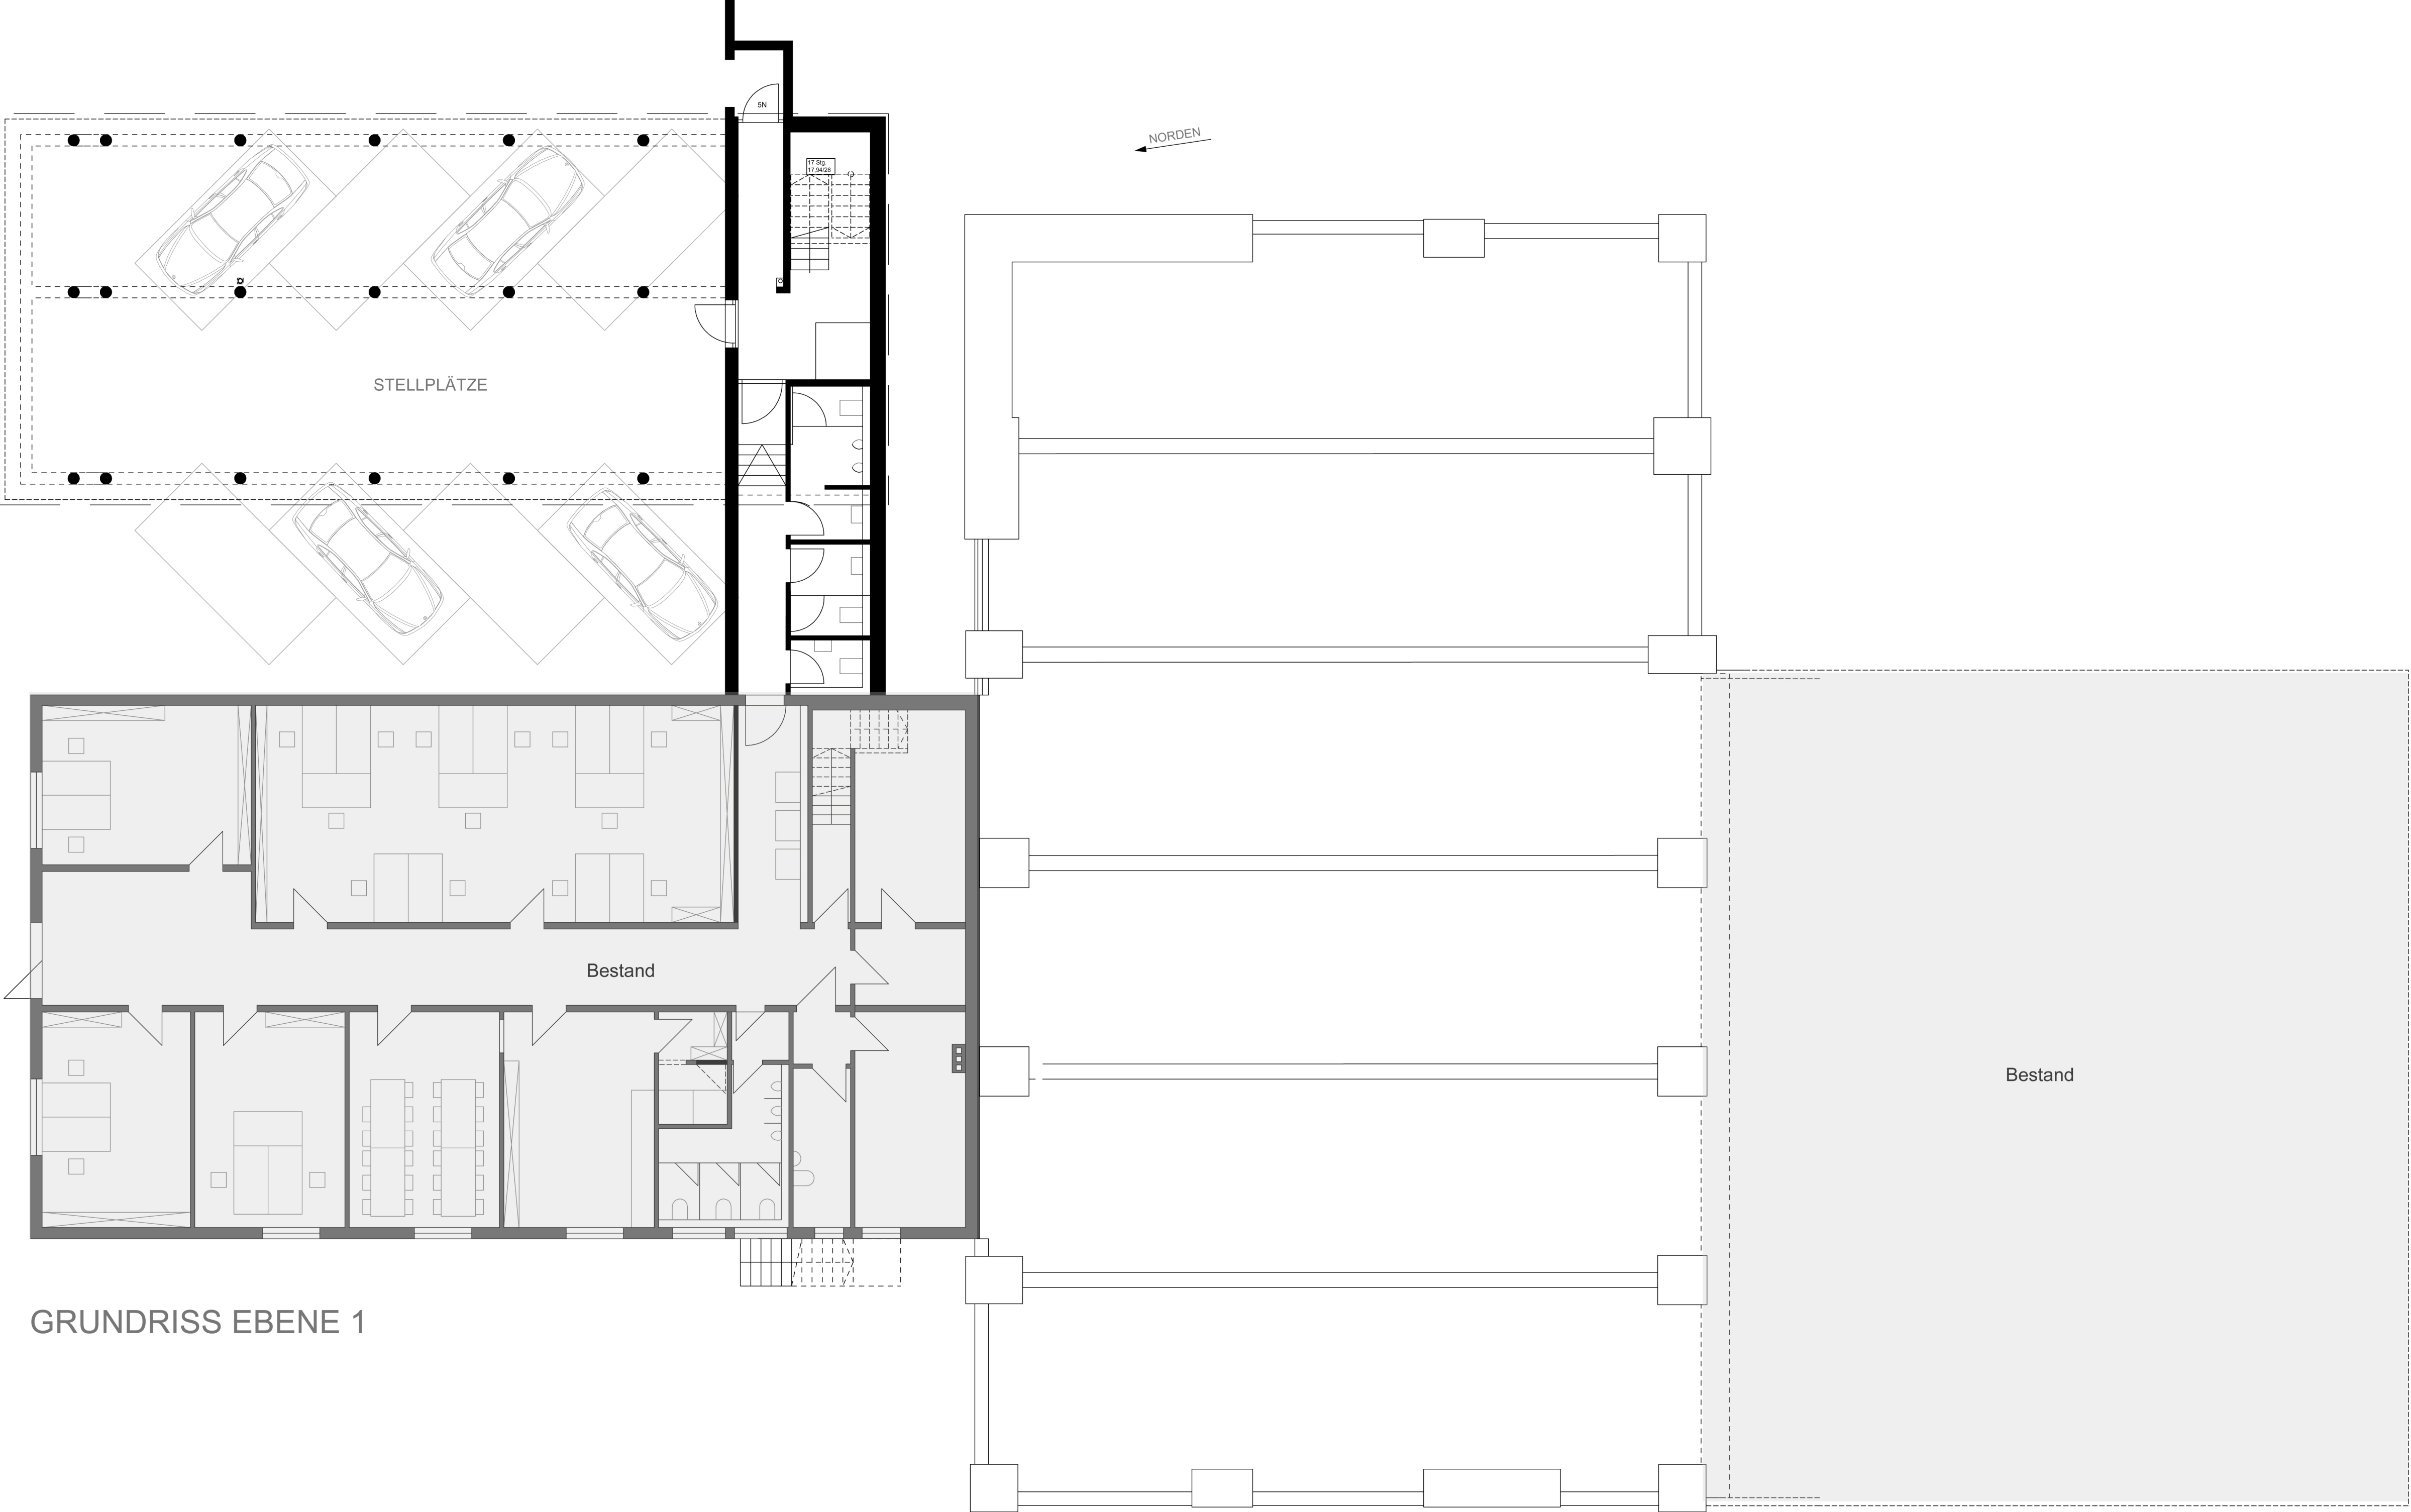

GRUNDRISS EBENE 1

Grundstücksgrenze