


OSTANSICHT

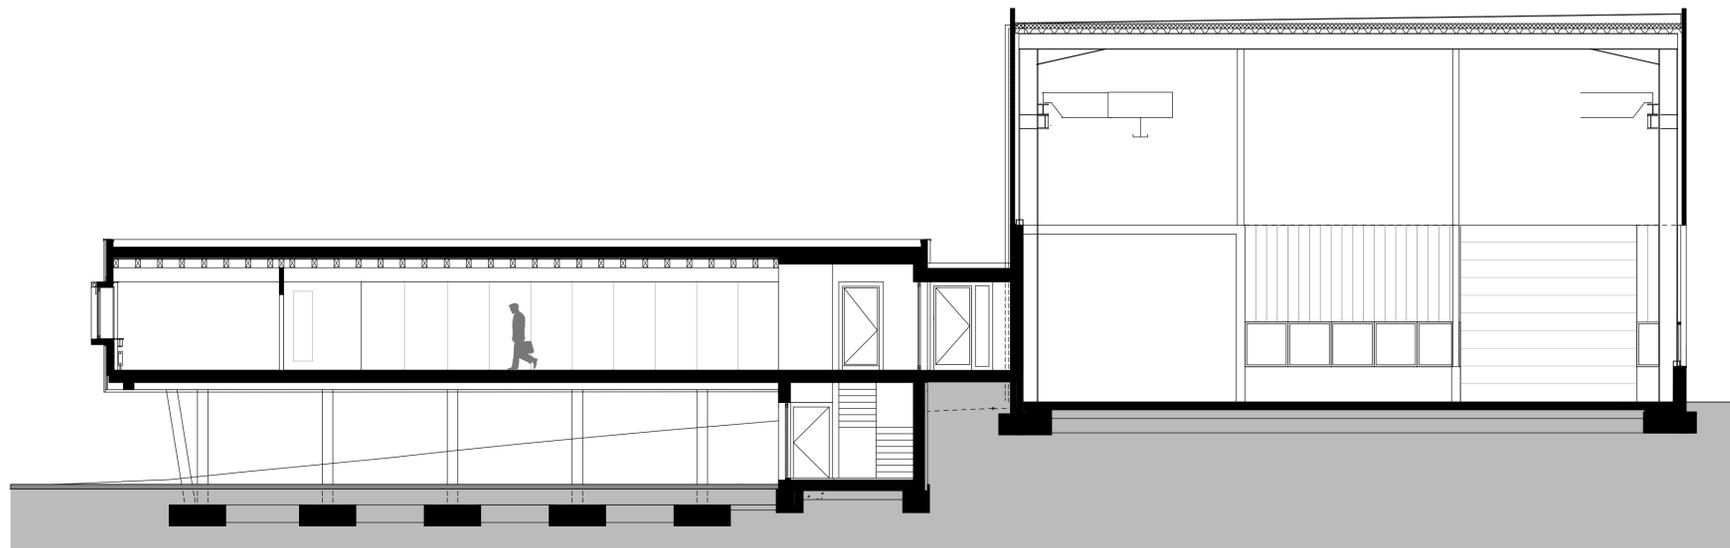

SCHNITT NEUBAU BÜROGEBÄUDE + PRODUKTIONSHALLE