


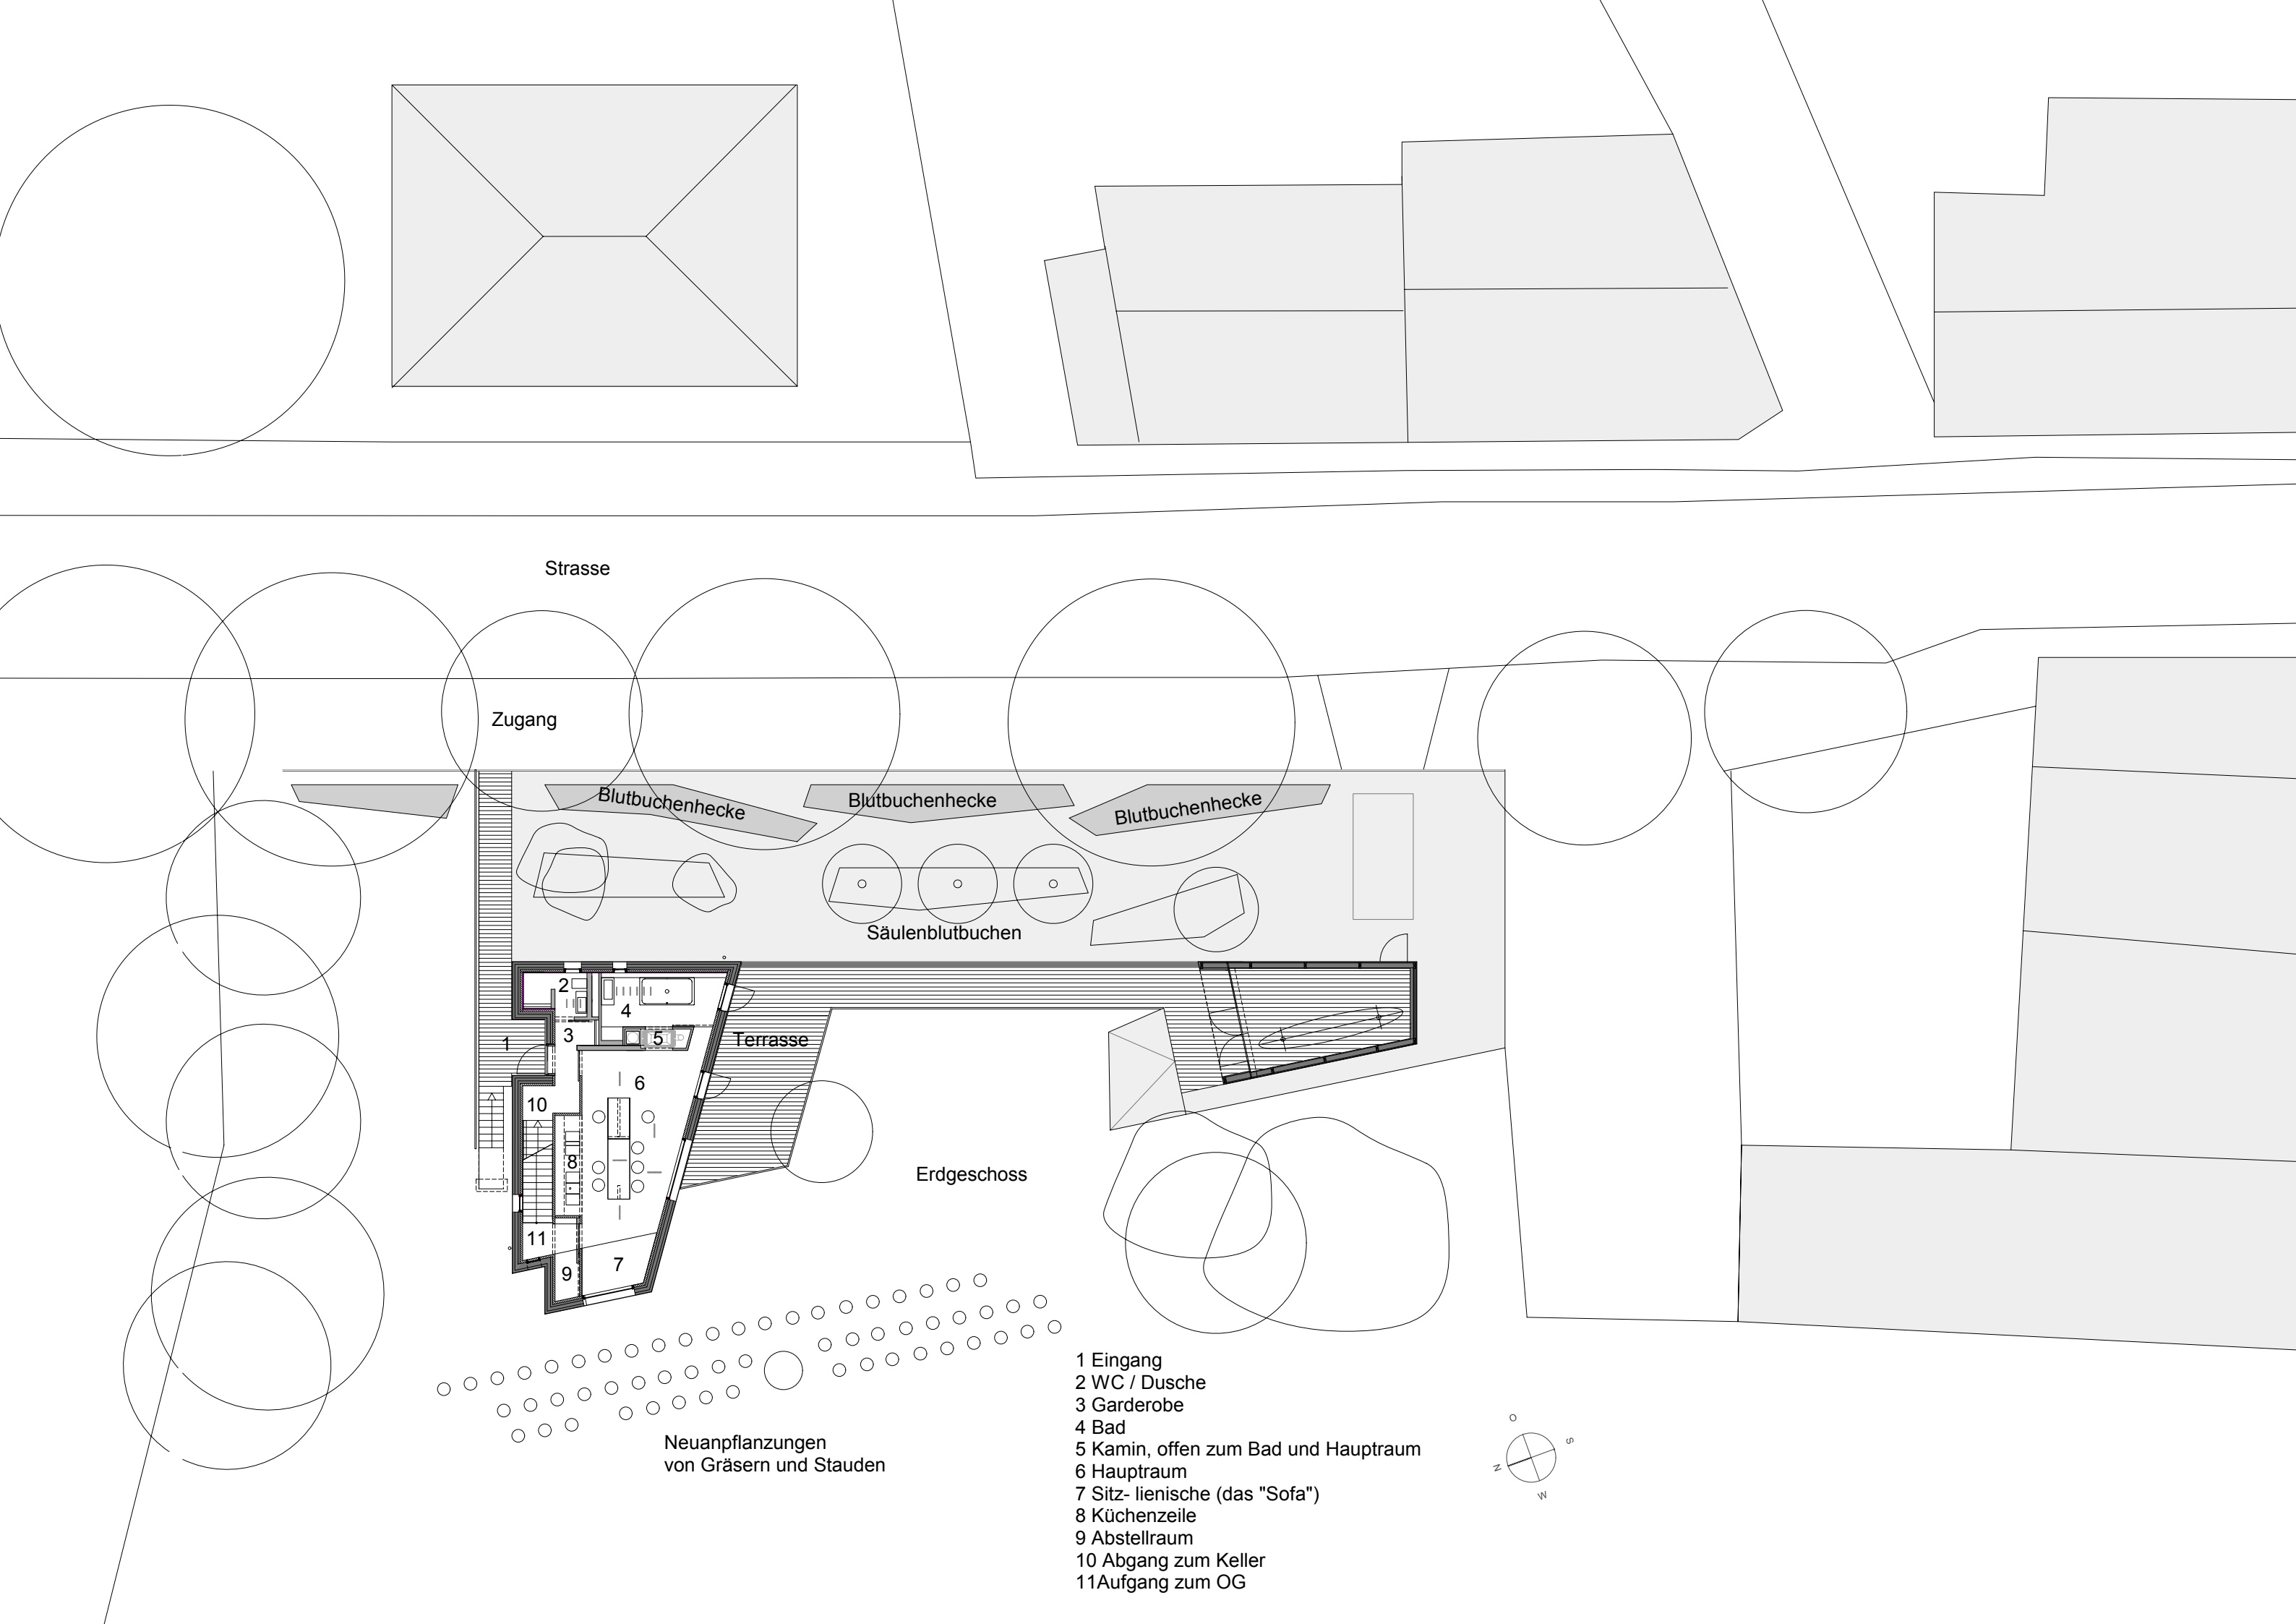

Strasse

Zugang

Blutbuchenhecke

Blutbuchenhecke

Blutbuchenhecke

Säulenblutbuchen

Terrasse

Erdgeschoss

Neuanpflanzungen
von Gräsern und Stauden

- 1 Eingang
- 2 WC / Dusche
- 3 Garderobe
- 4 Bad
- 5 Kamin, offen zum Bad und Hauptraum
- 6 Hauptraum
- 7 Sitz- lienische (das "Sofa")
- 8 Küchenzeile
- 9 Abstellraum
- 10 Abgang zum Keller
- 11 Aufgang zum OG

