
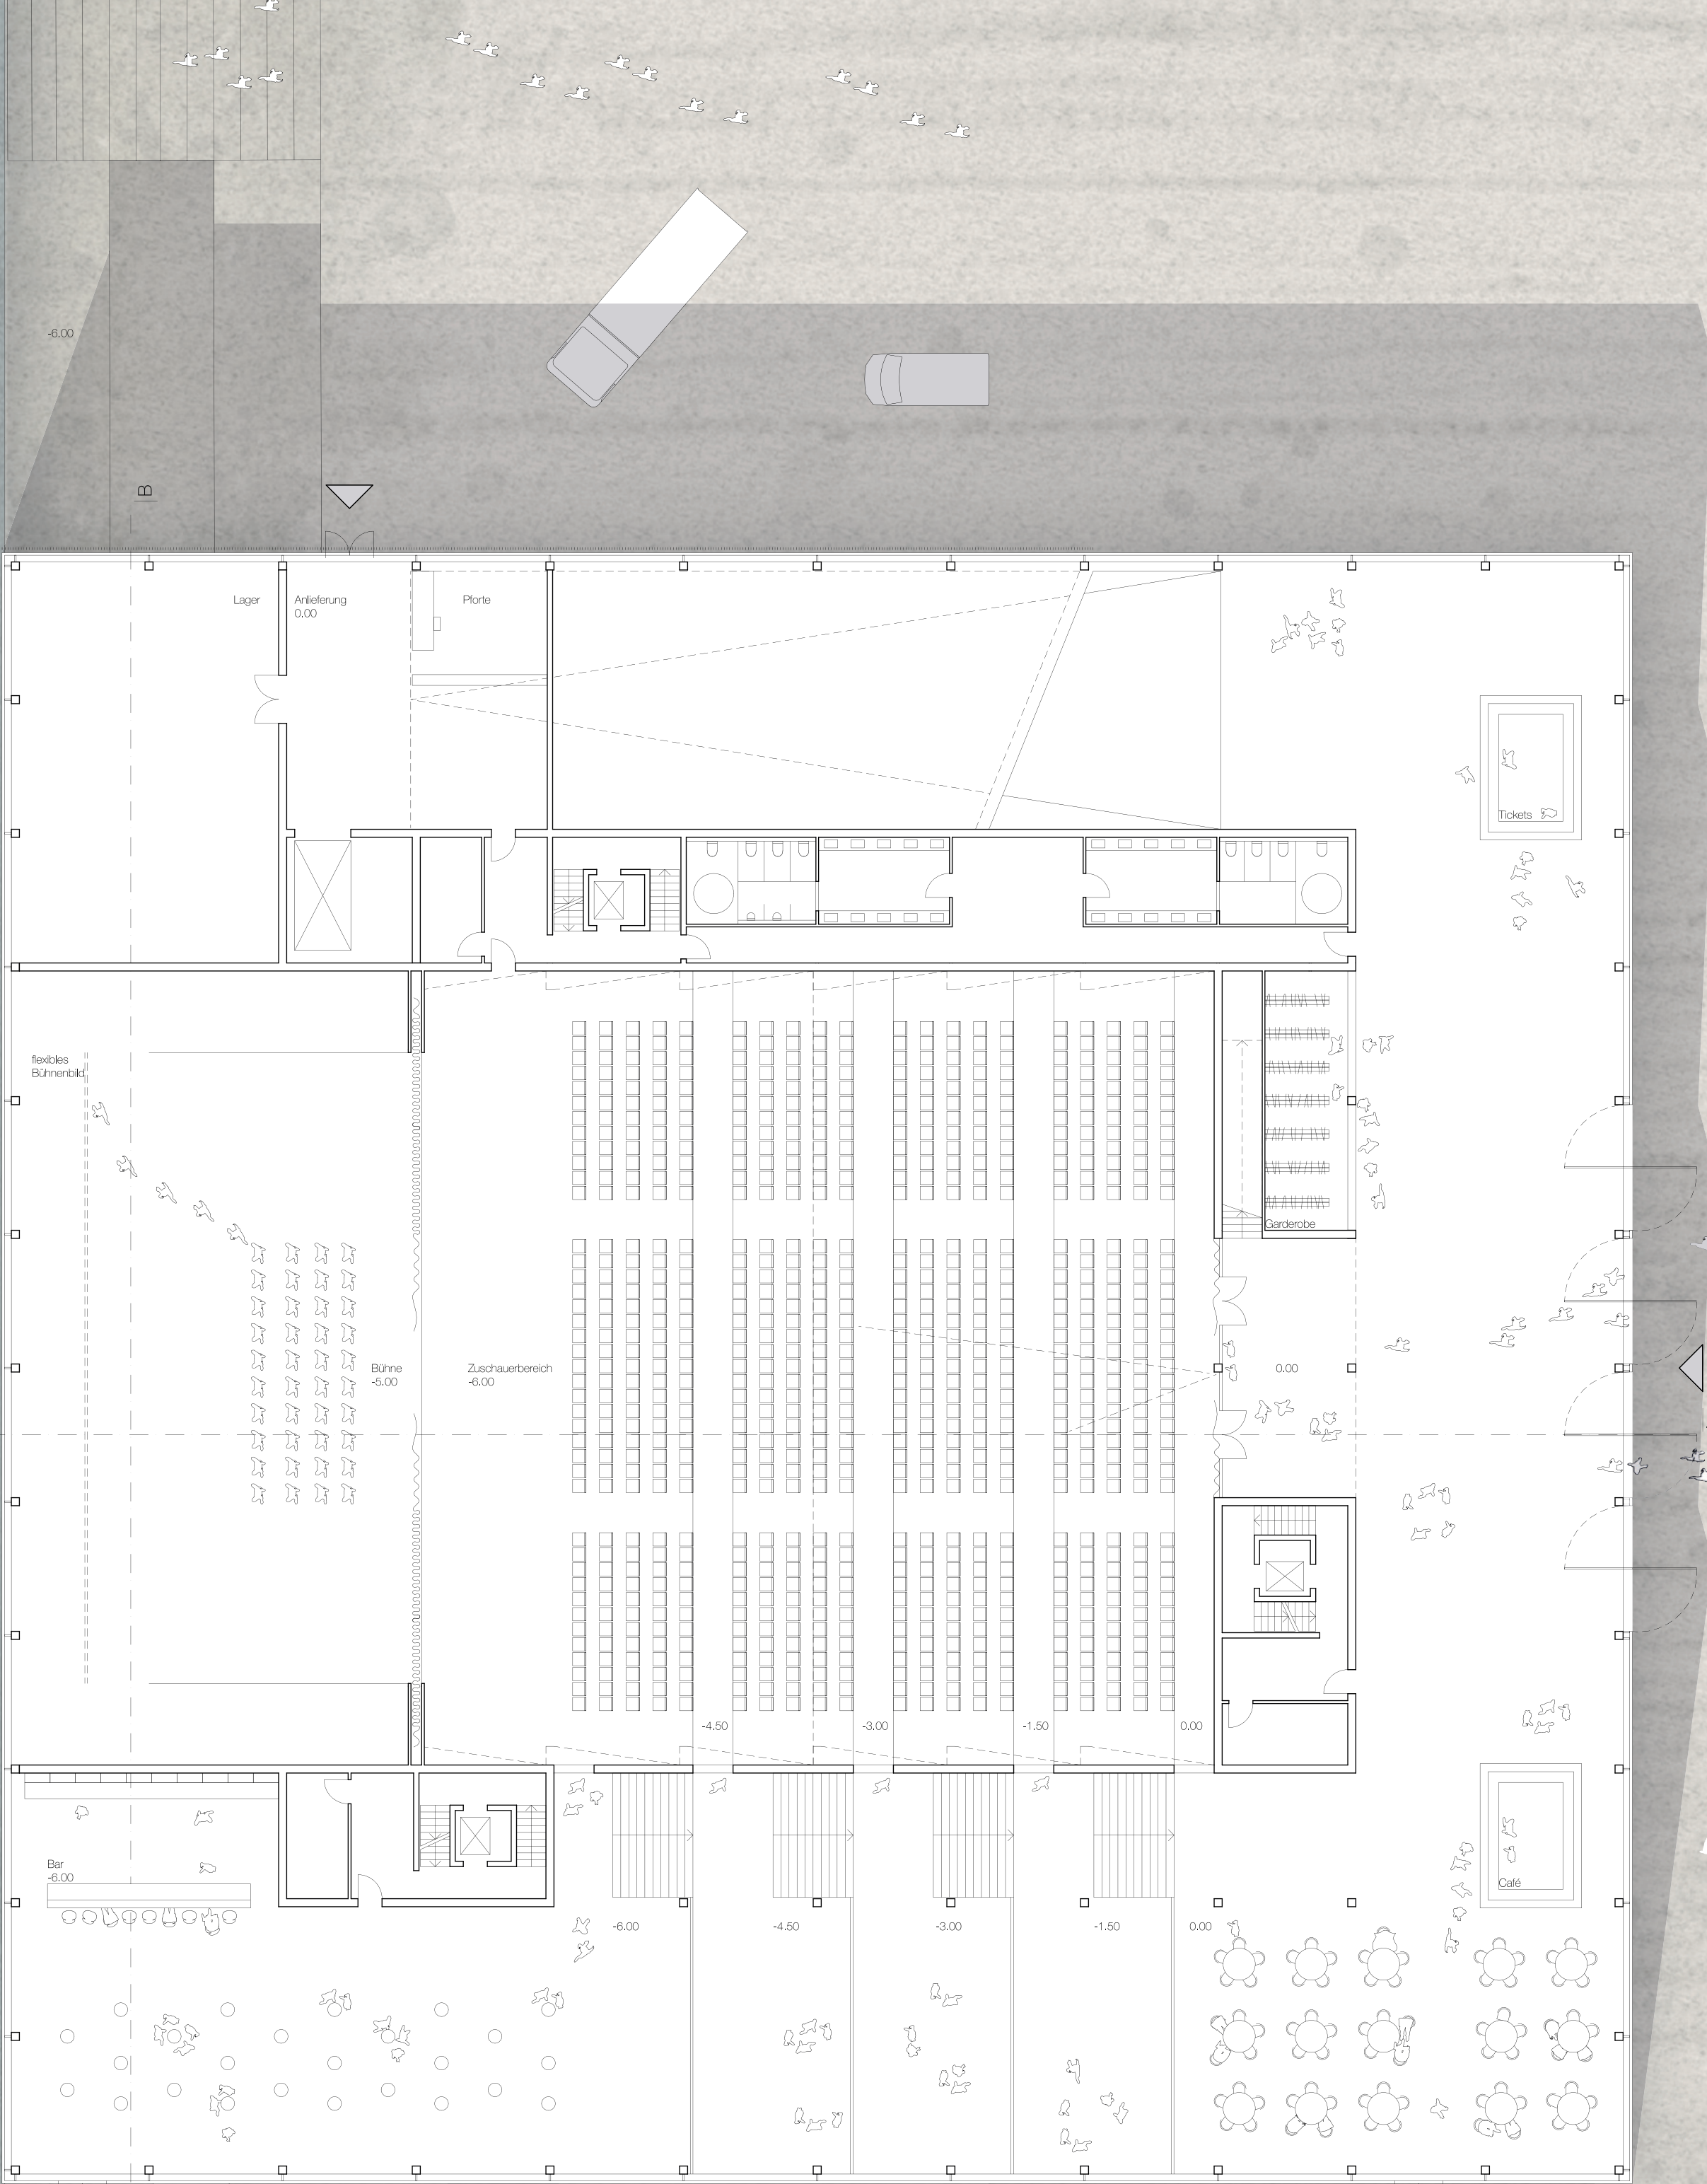


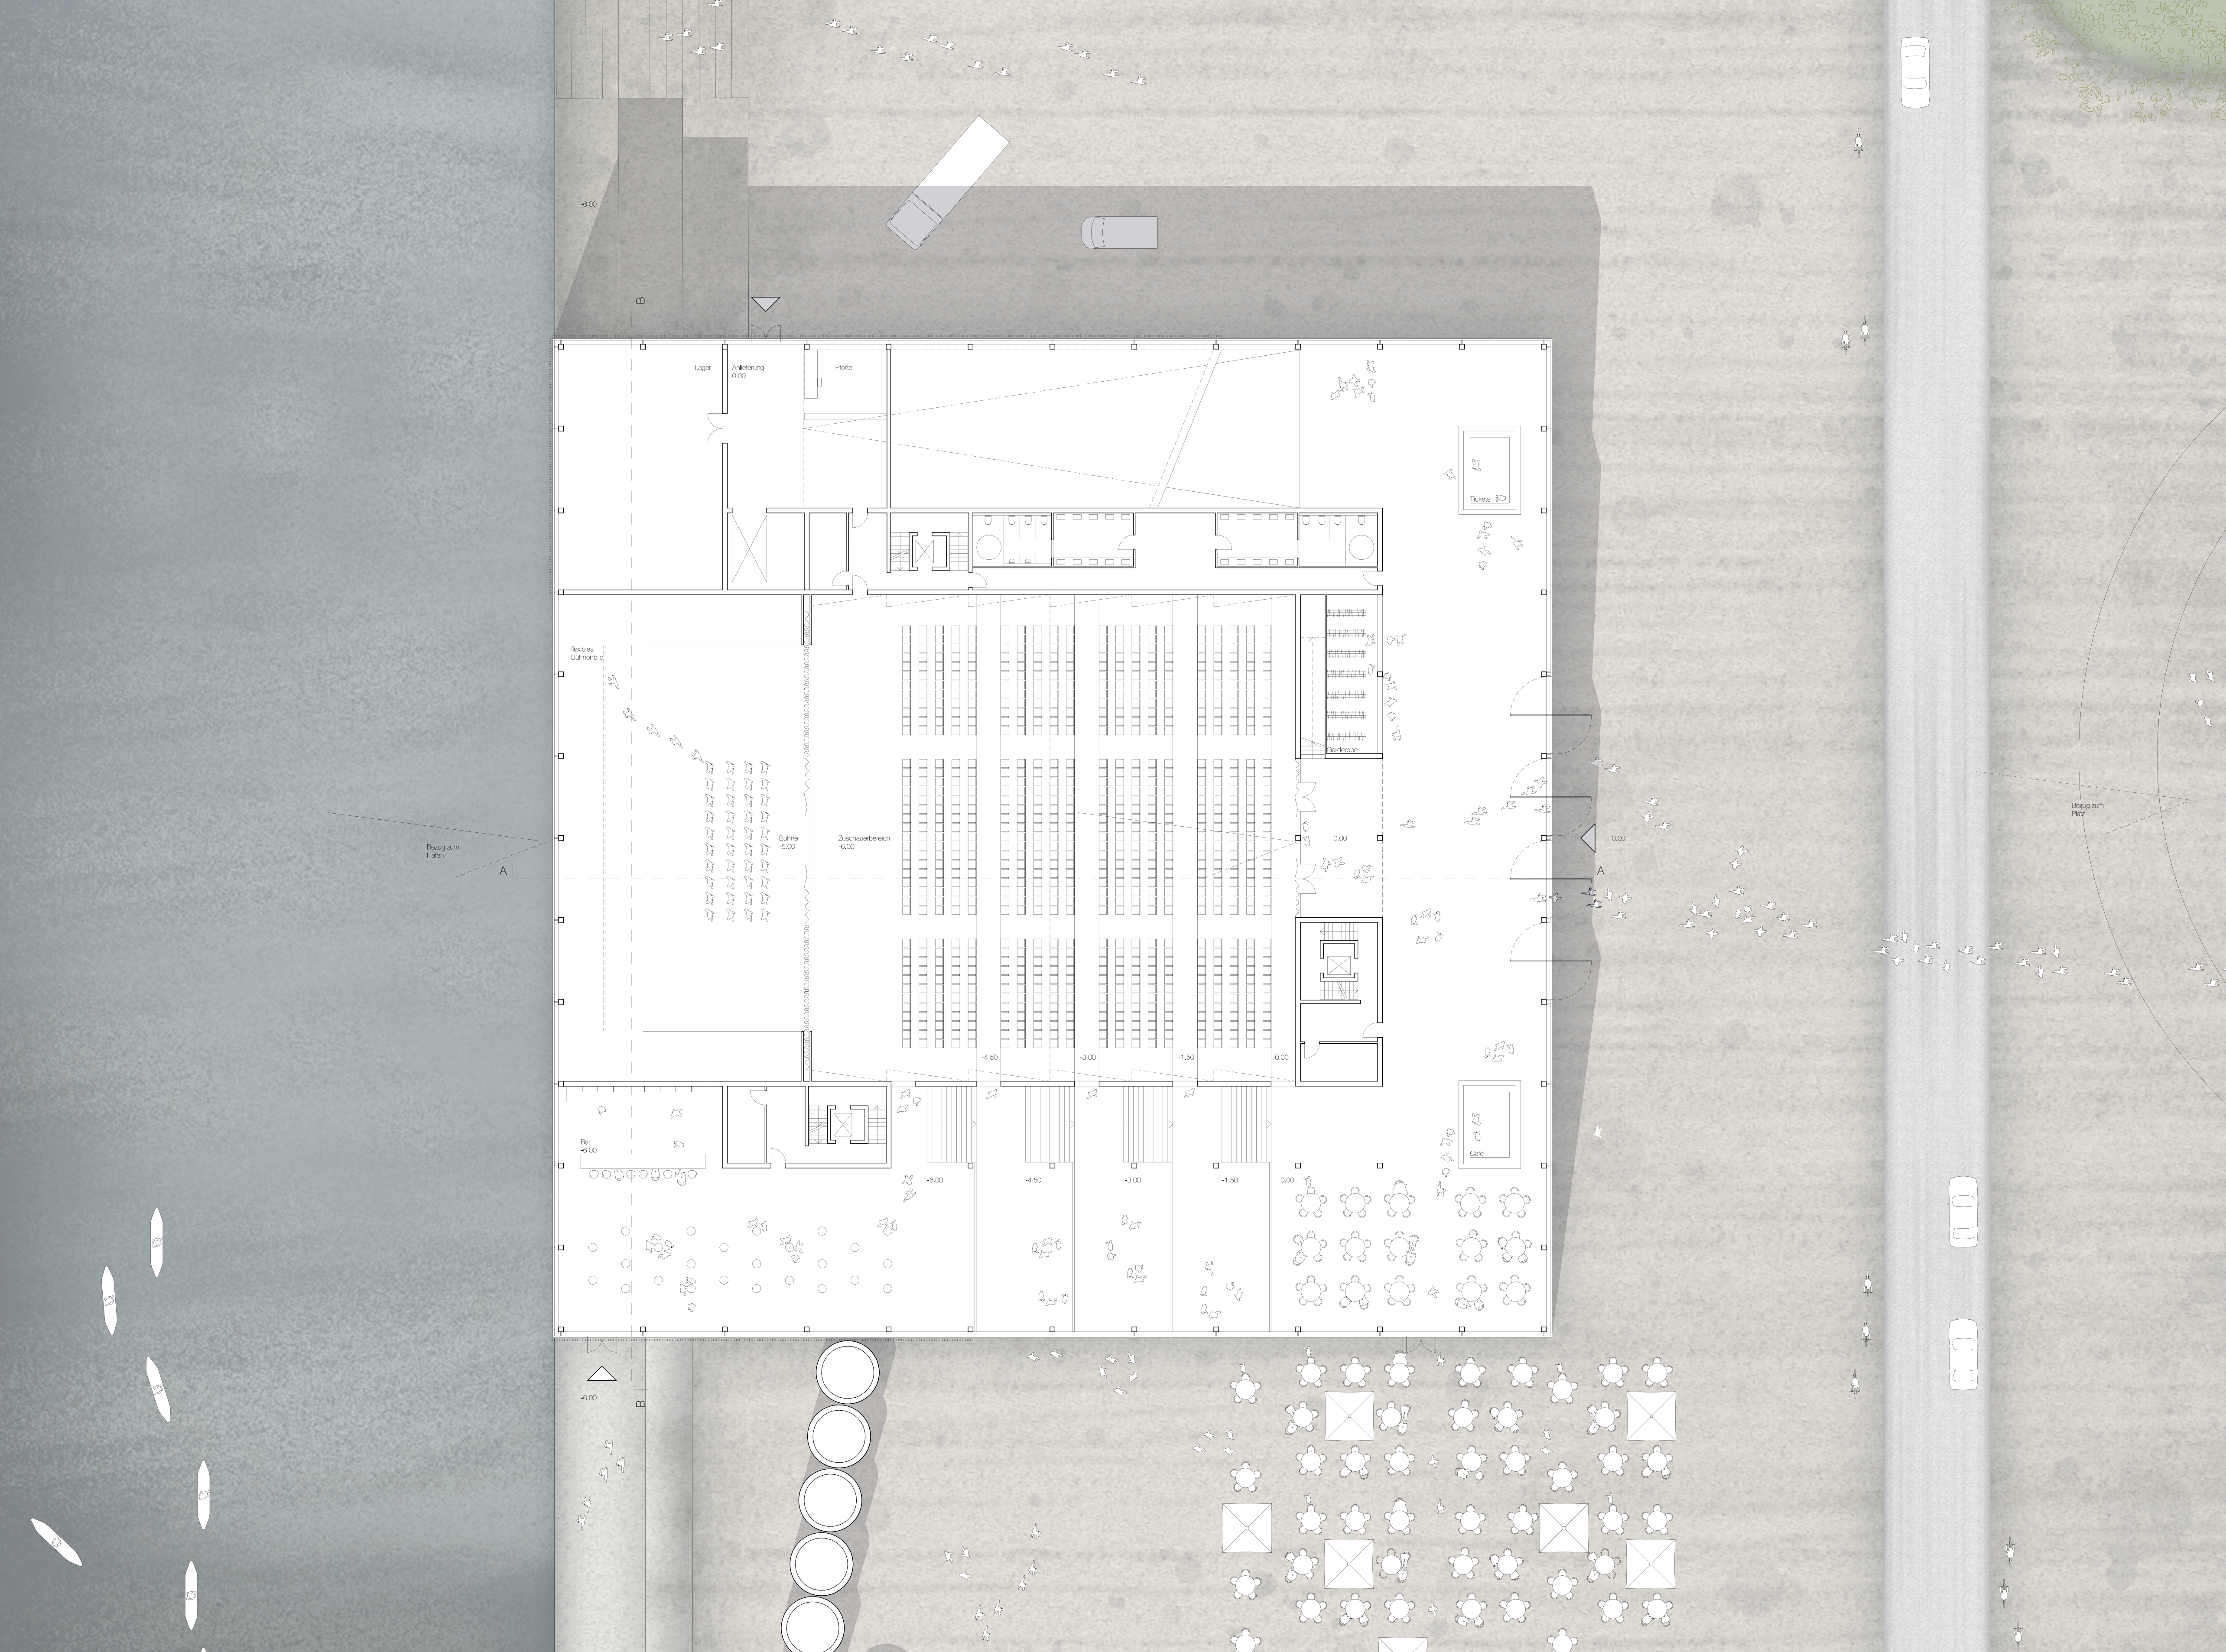

Bezug zum Hafen
A

Bezug zum Platz