



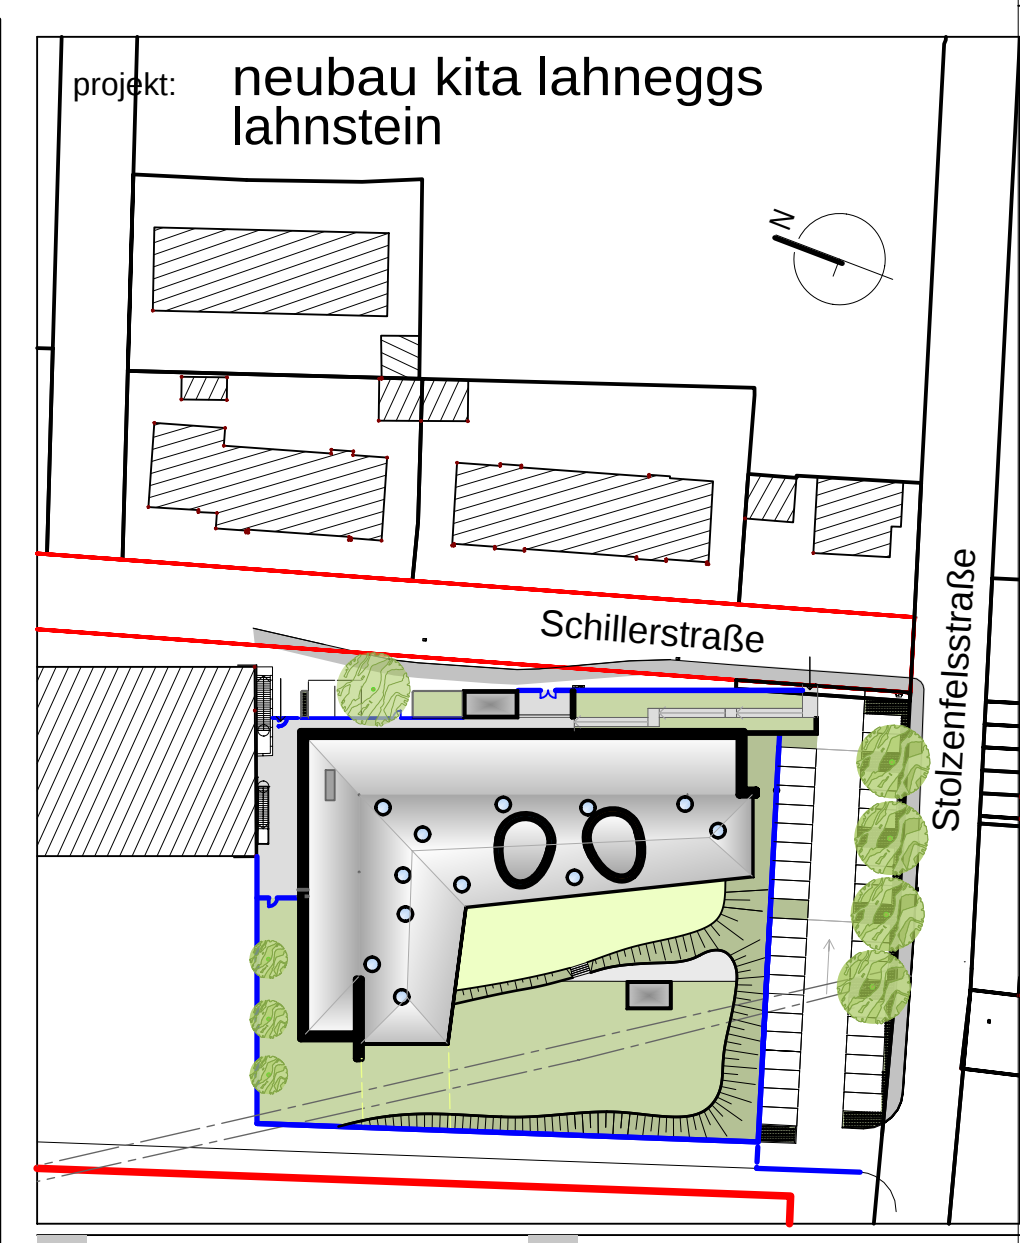

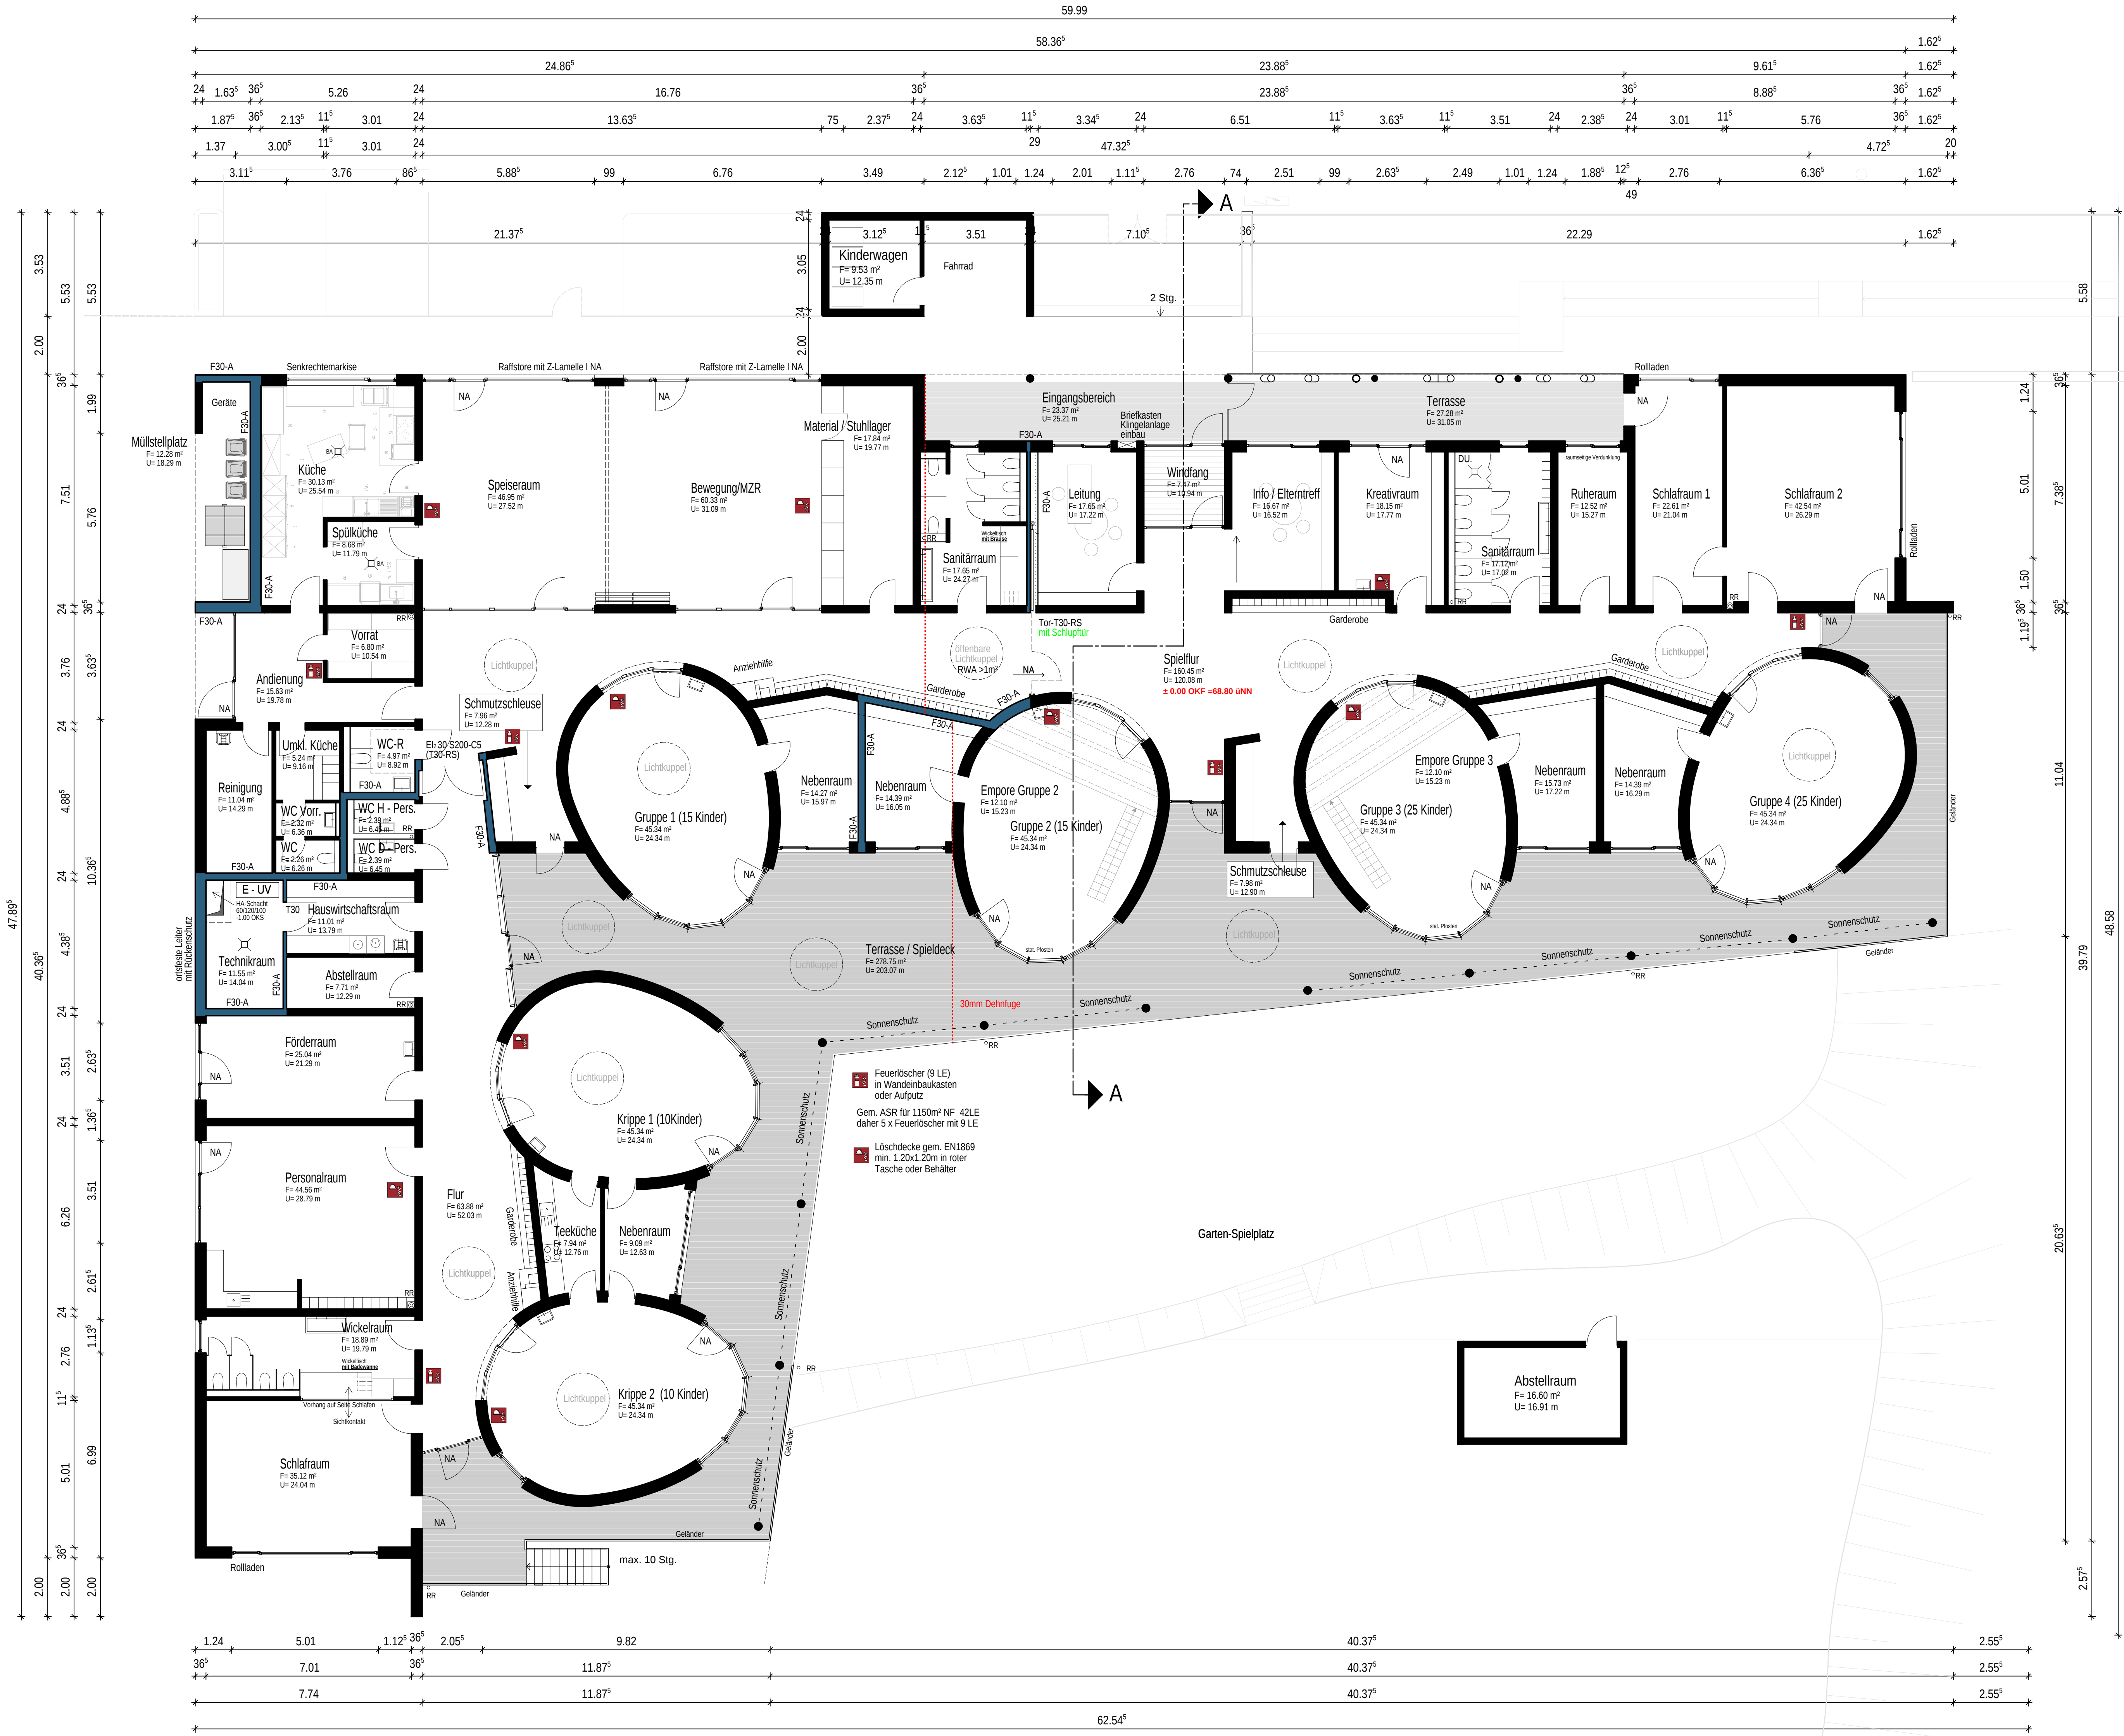

stadtverwaltung
lahnstein

kirchstraße 1
56112 lahnstein

telefon 02621 914 0



planungsgesellschaft mbh

kapuzinerplatz 135
56077 koblenz

telefon 0261-97277-0
telefax 0261-97277-27

planinhalt: grundriss erdgeschoss		masstab: 1:100	
phase: genehmigung	planstand: 04.12.2017	plan-nr.: G01	gez.: MM
freigabevermerk / unterschrift:	datum: 26.06.2017	proj.-nr.: 2017.01	gepr.: La