

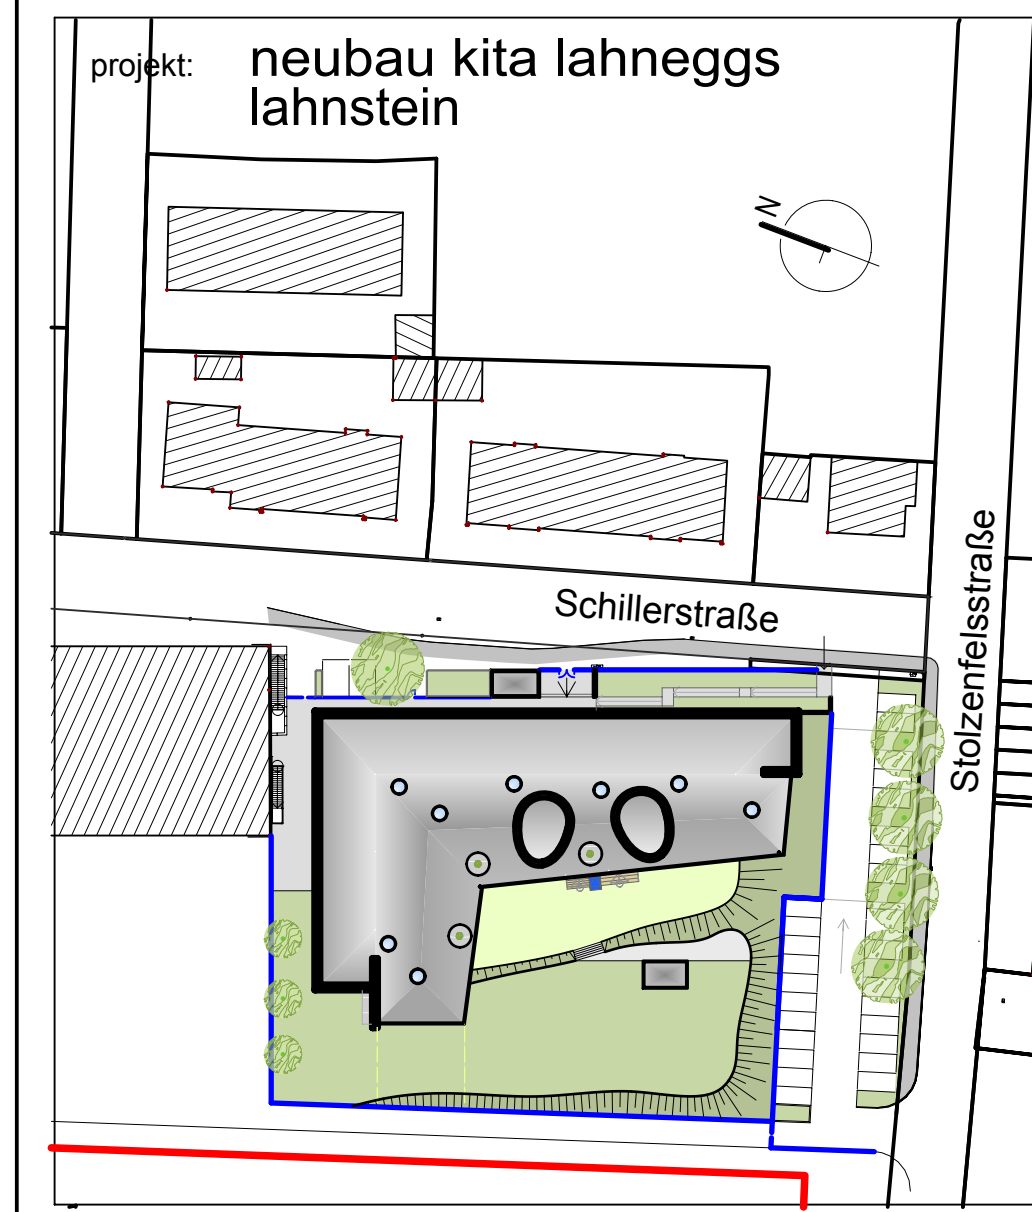
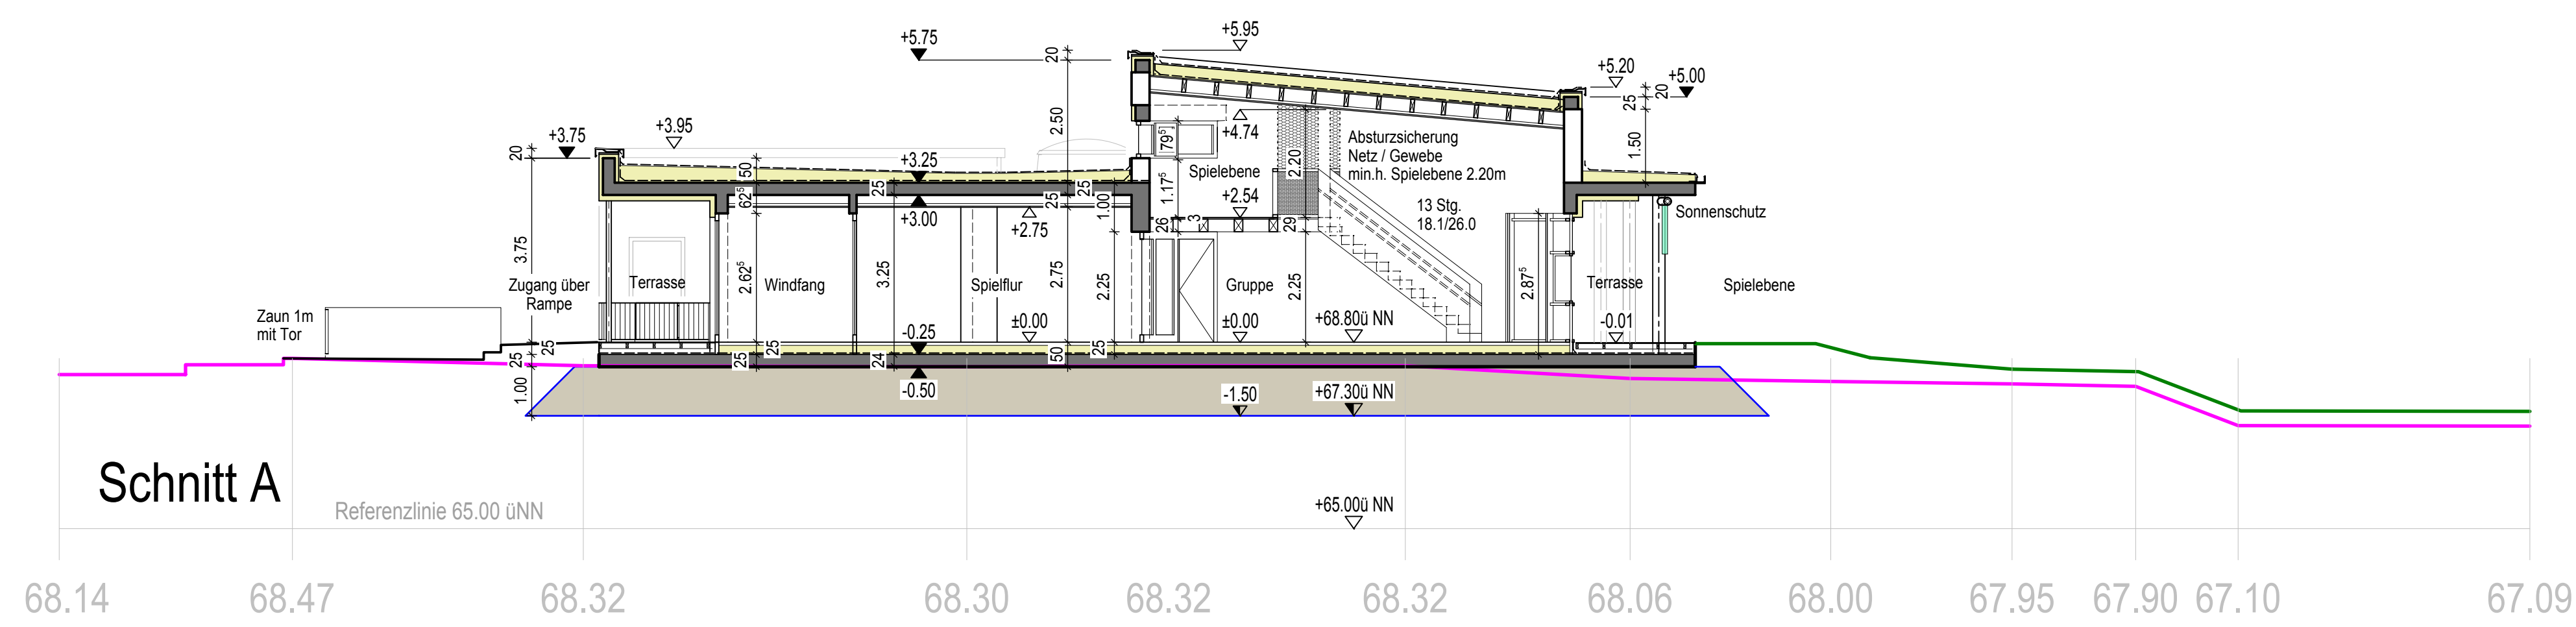


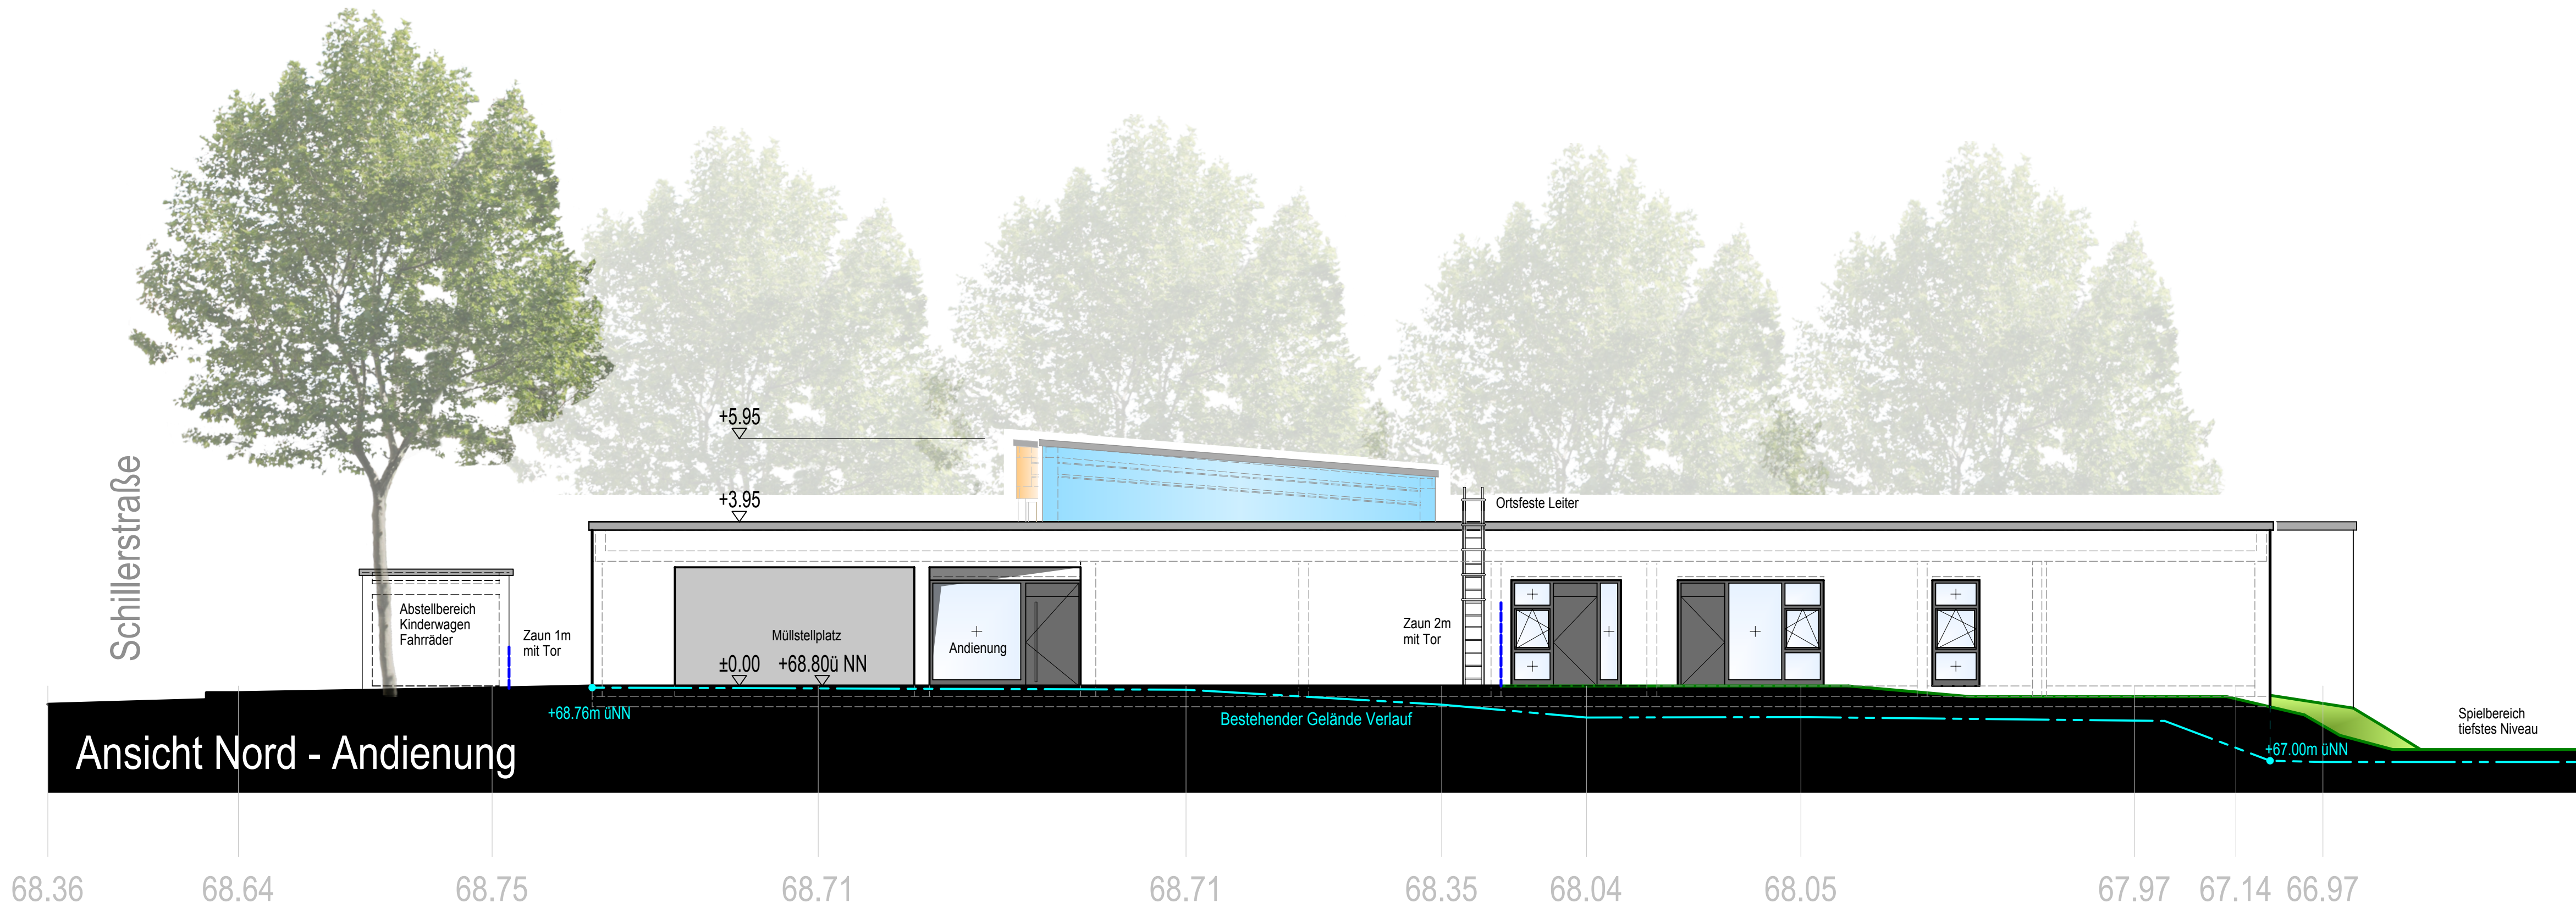

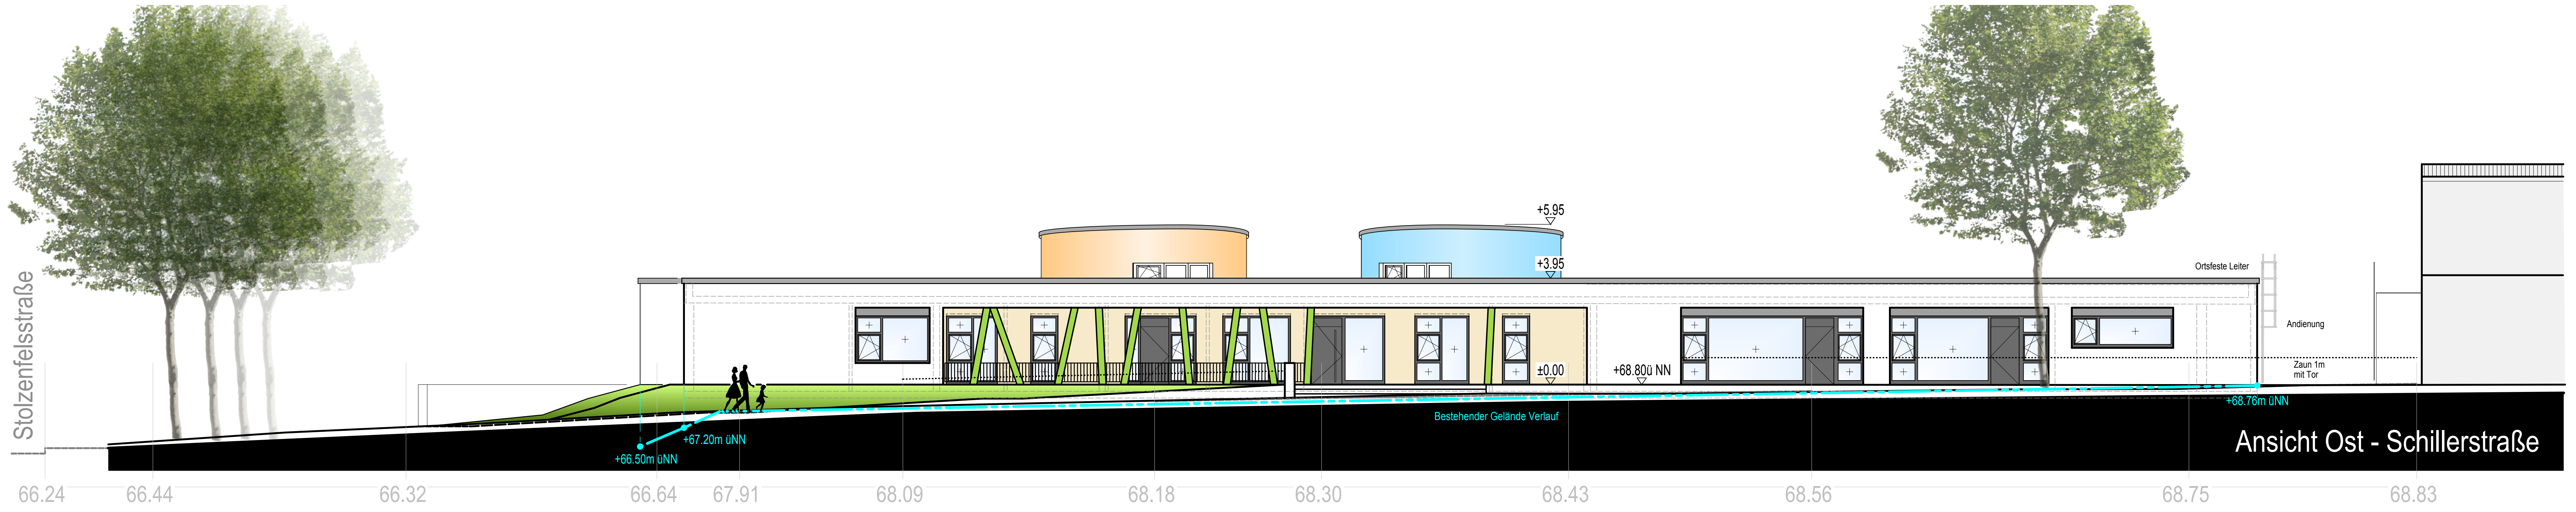


BHP.
ARCHITEKTEN

planungsgesellschaft mbh

kapuzinerplatz 135
56077 koblenz

telefon 0261-97277-0
telefax 0261-97277-27

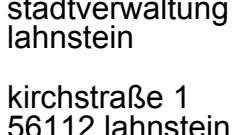

stadtverwaltung
lahnstein

kirchstraße 1
56112 lahnstein

telefon 02621 914 0

bauplanung

planinhalt: ansichten osten und norden+schnitt A-A				masstab: 1:100
phase: genehmigung	planstand: 26.06.2017	plan-nr.: G02	gez.: MM	index:
freigabevermerk / unterschrift:	datum: 26.06.2017	proj.-nr.: 2017.01	gepr.: La	