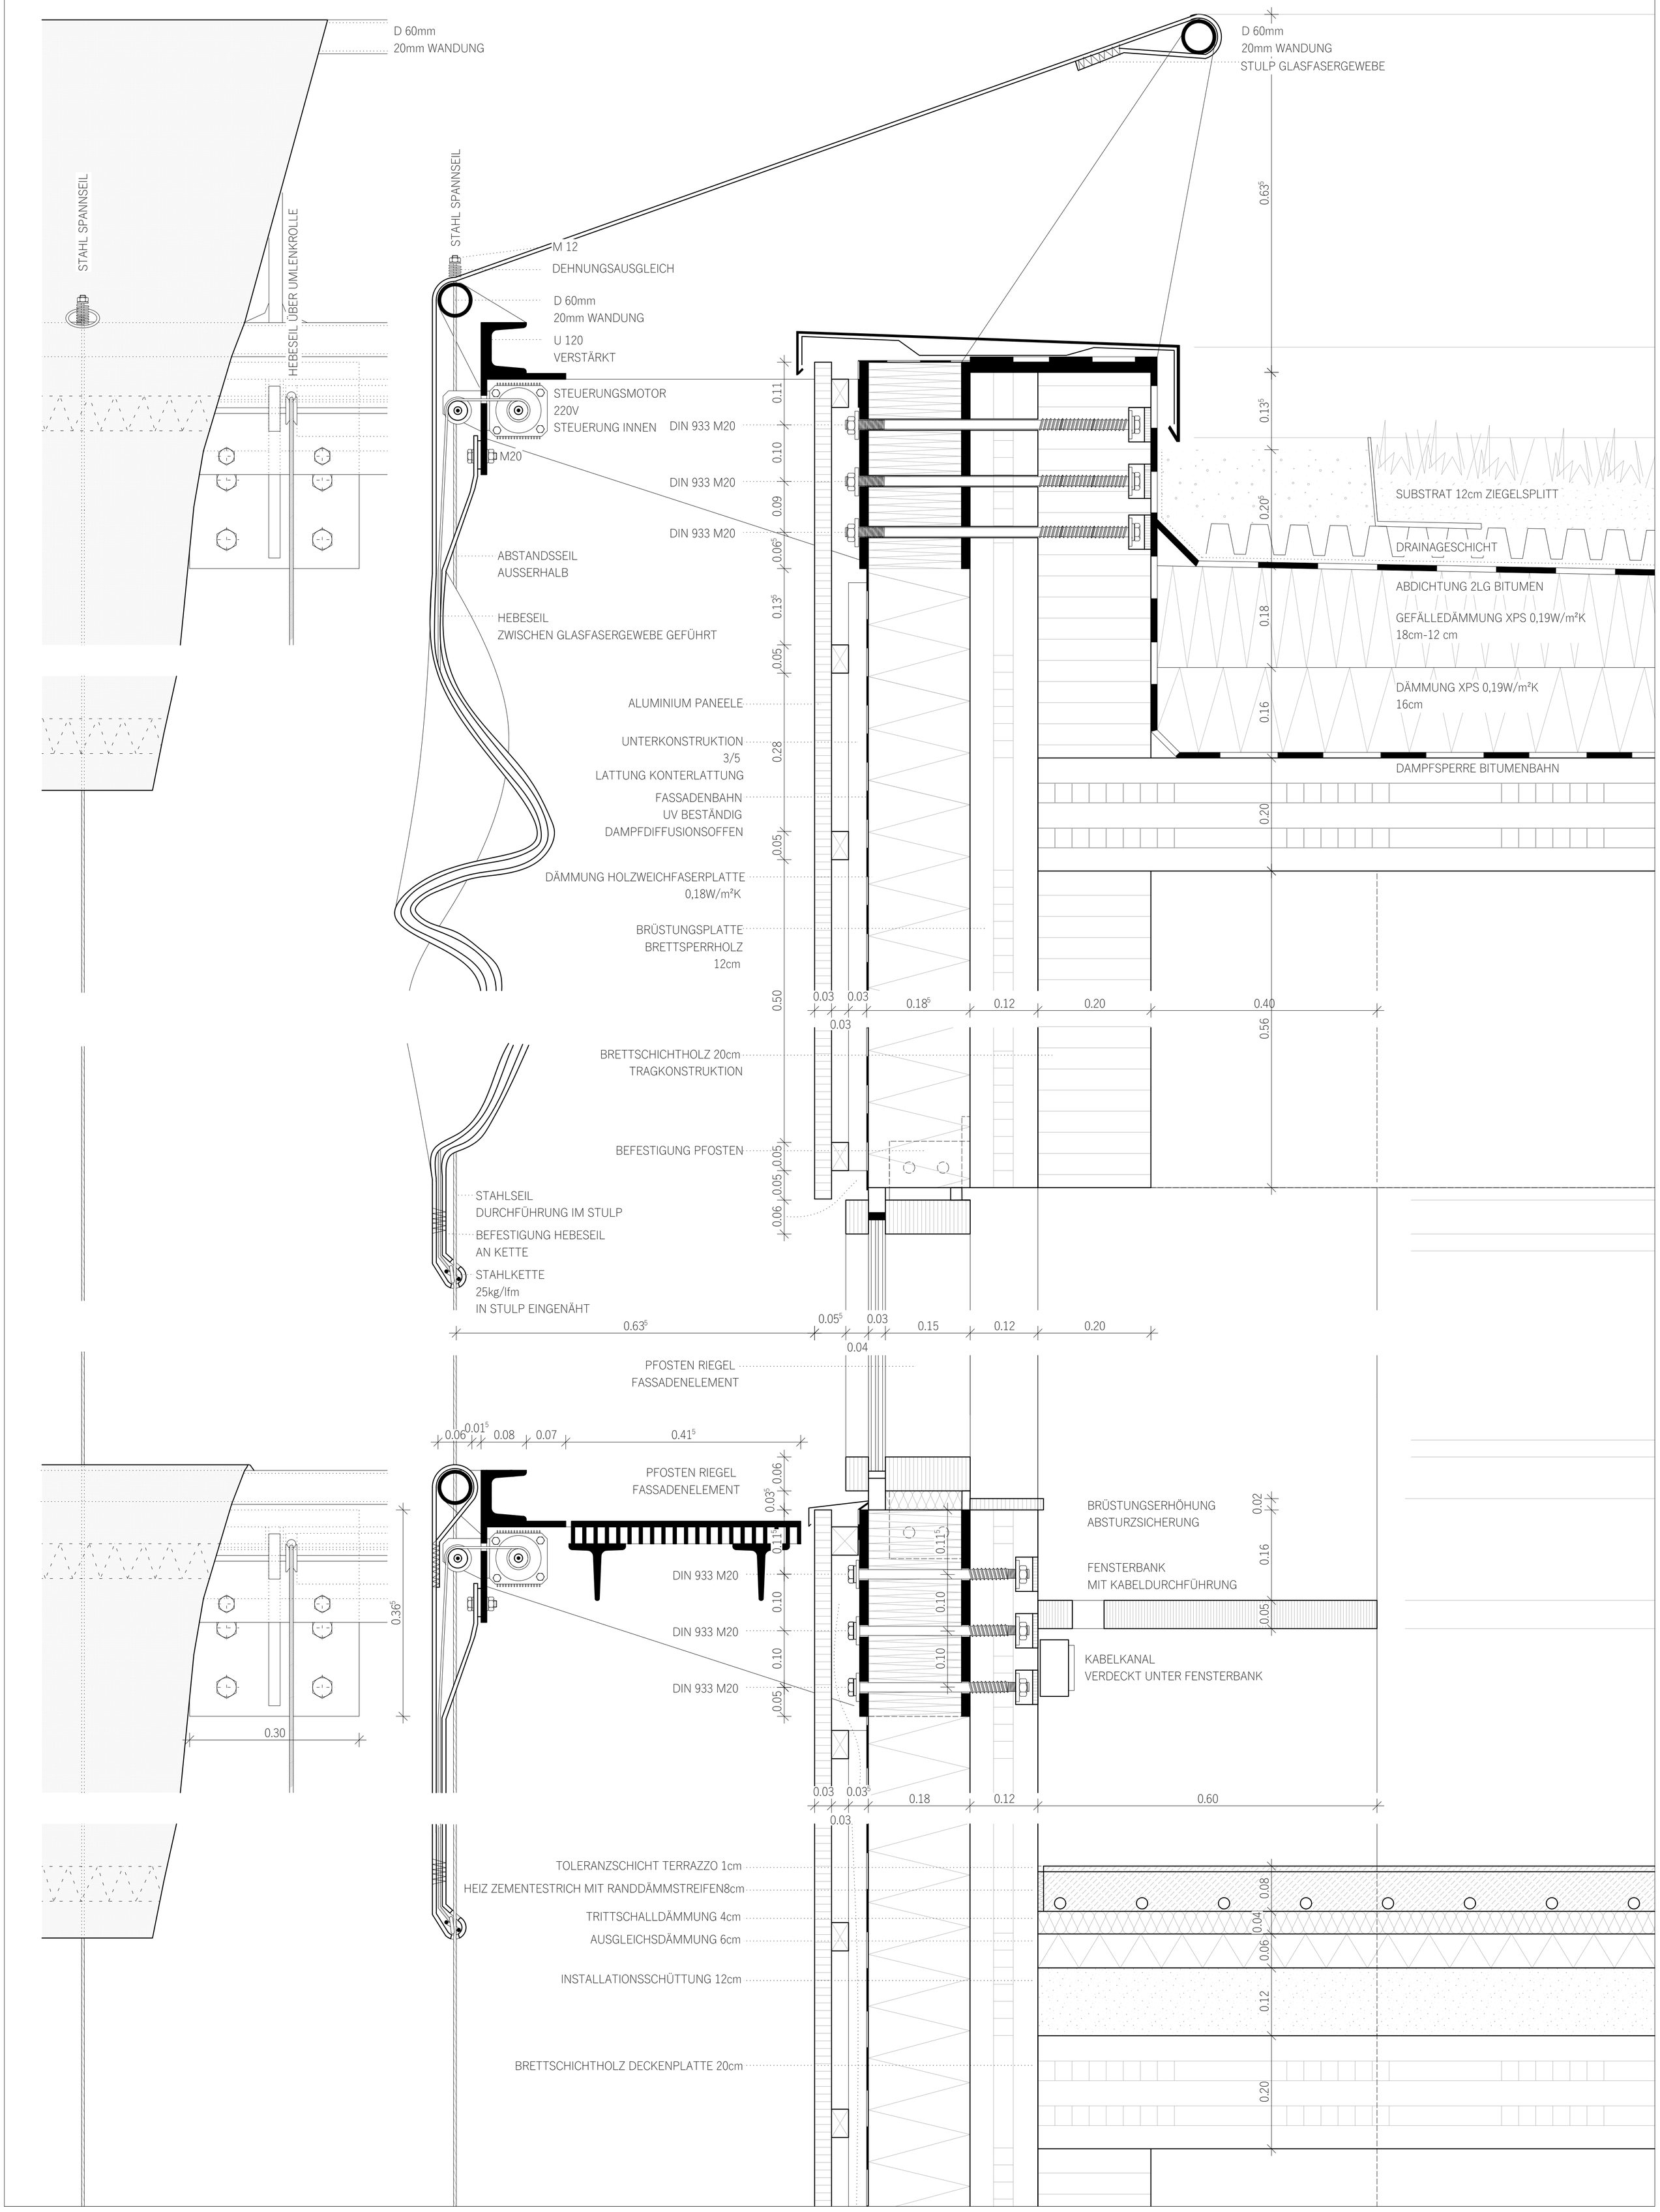

1/5

DETAILLIERUNG FASSADE

SPIELBEIN STANDBEIN