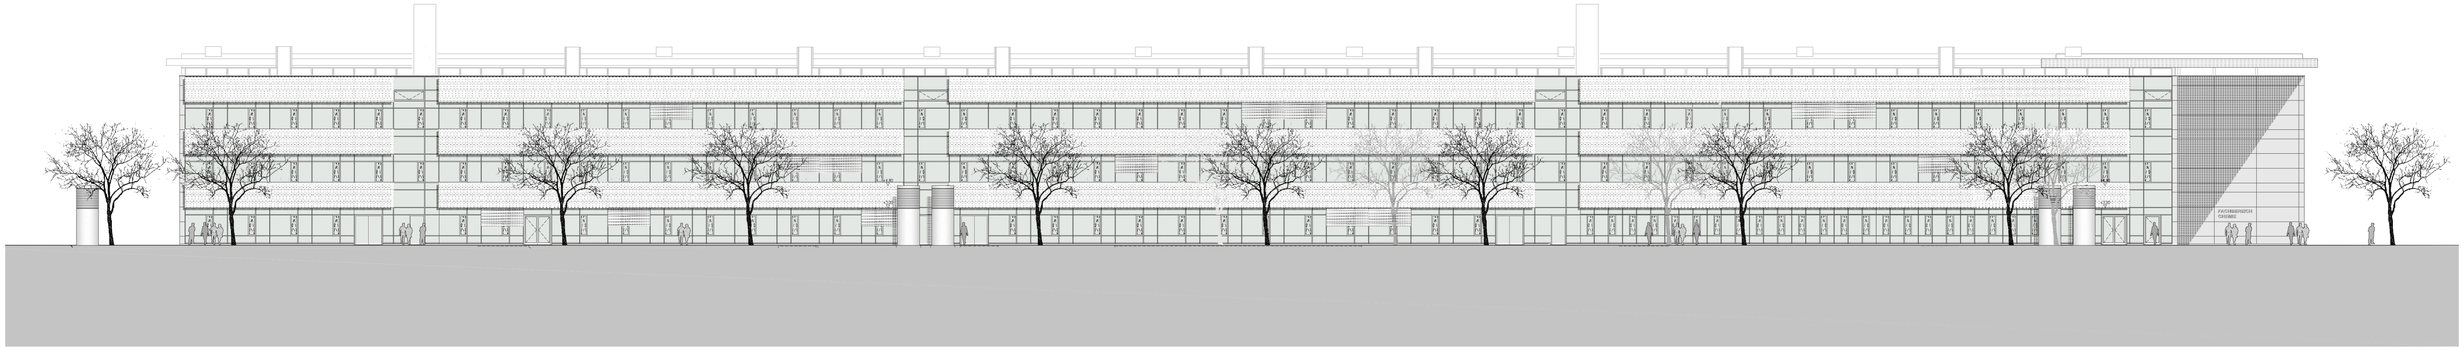

Ansicht Ost

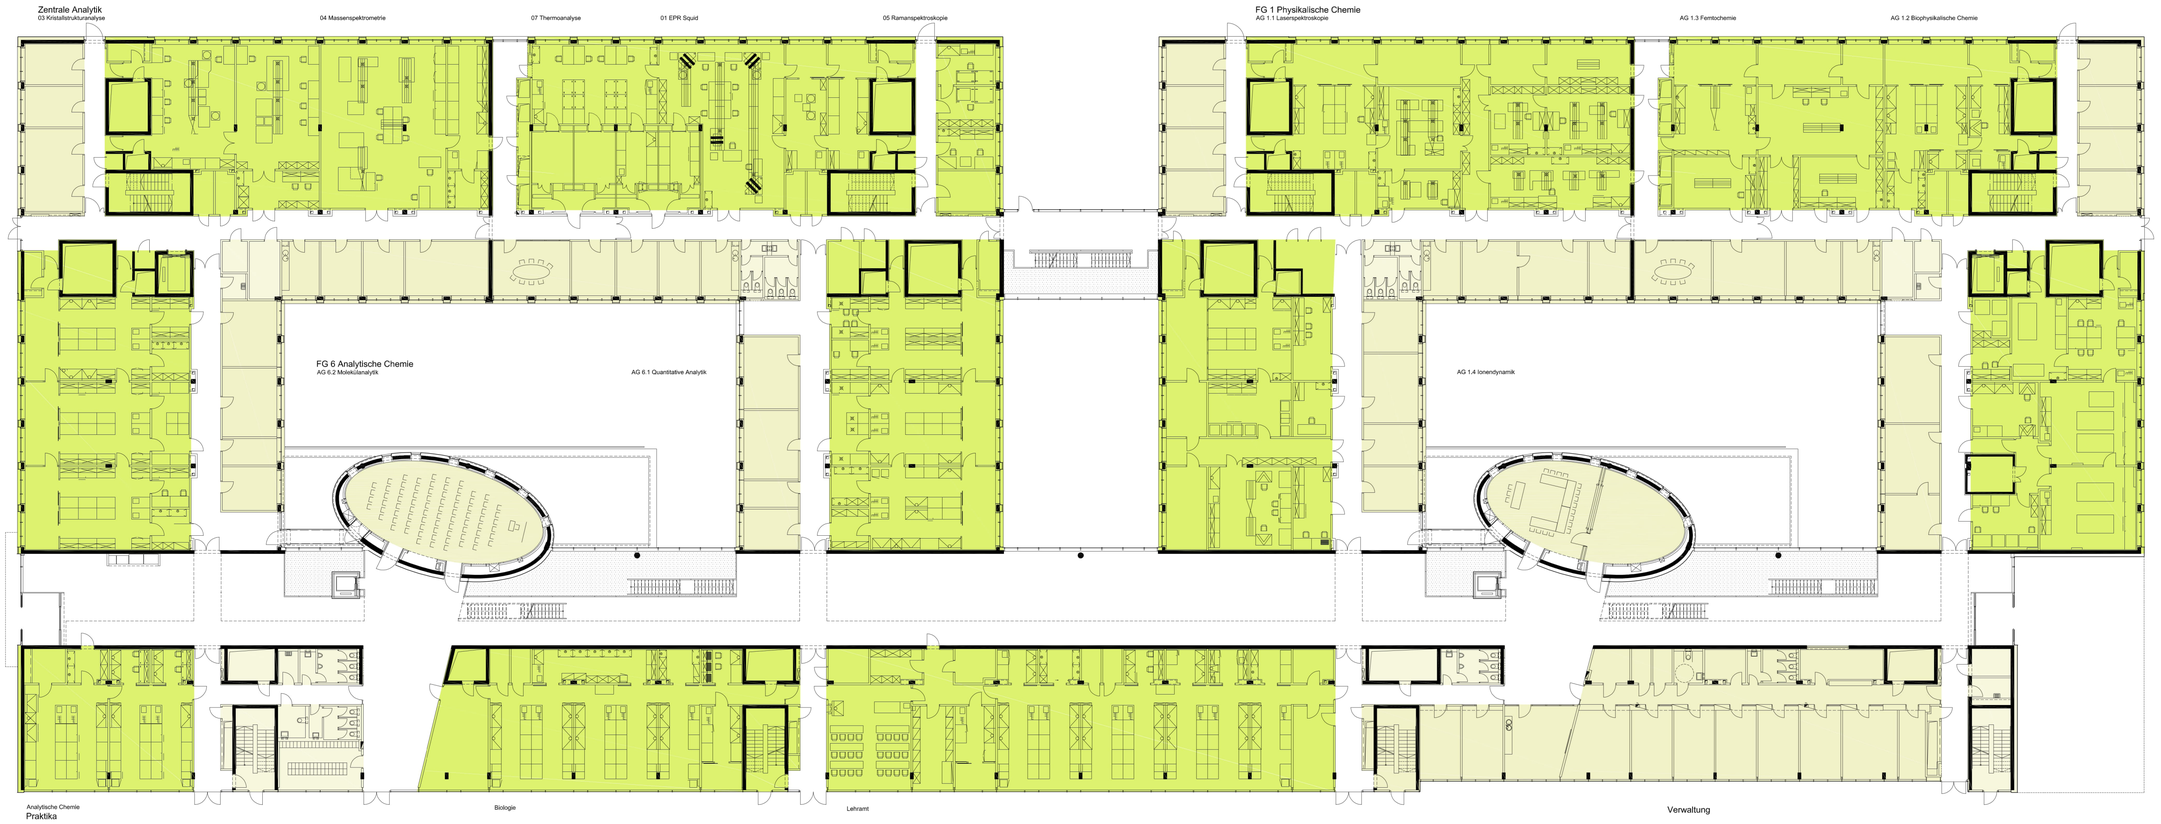

Erdgeschoss