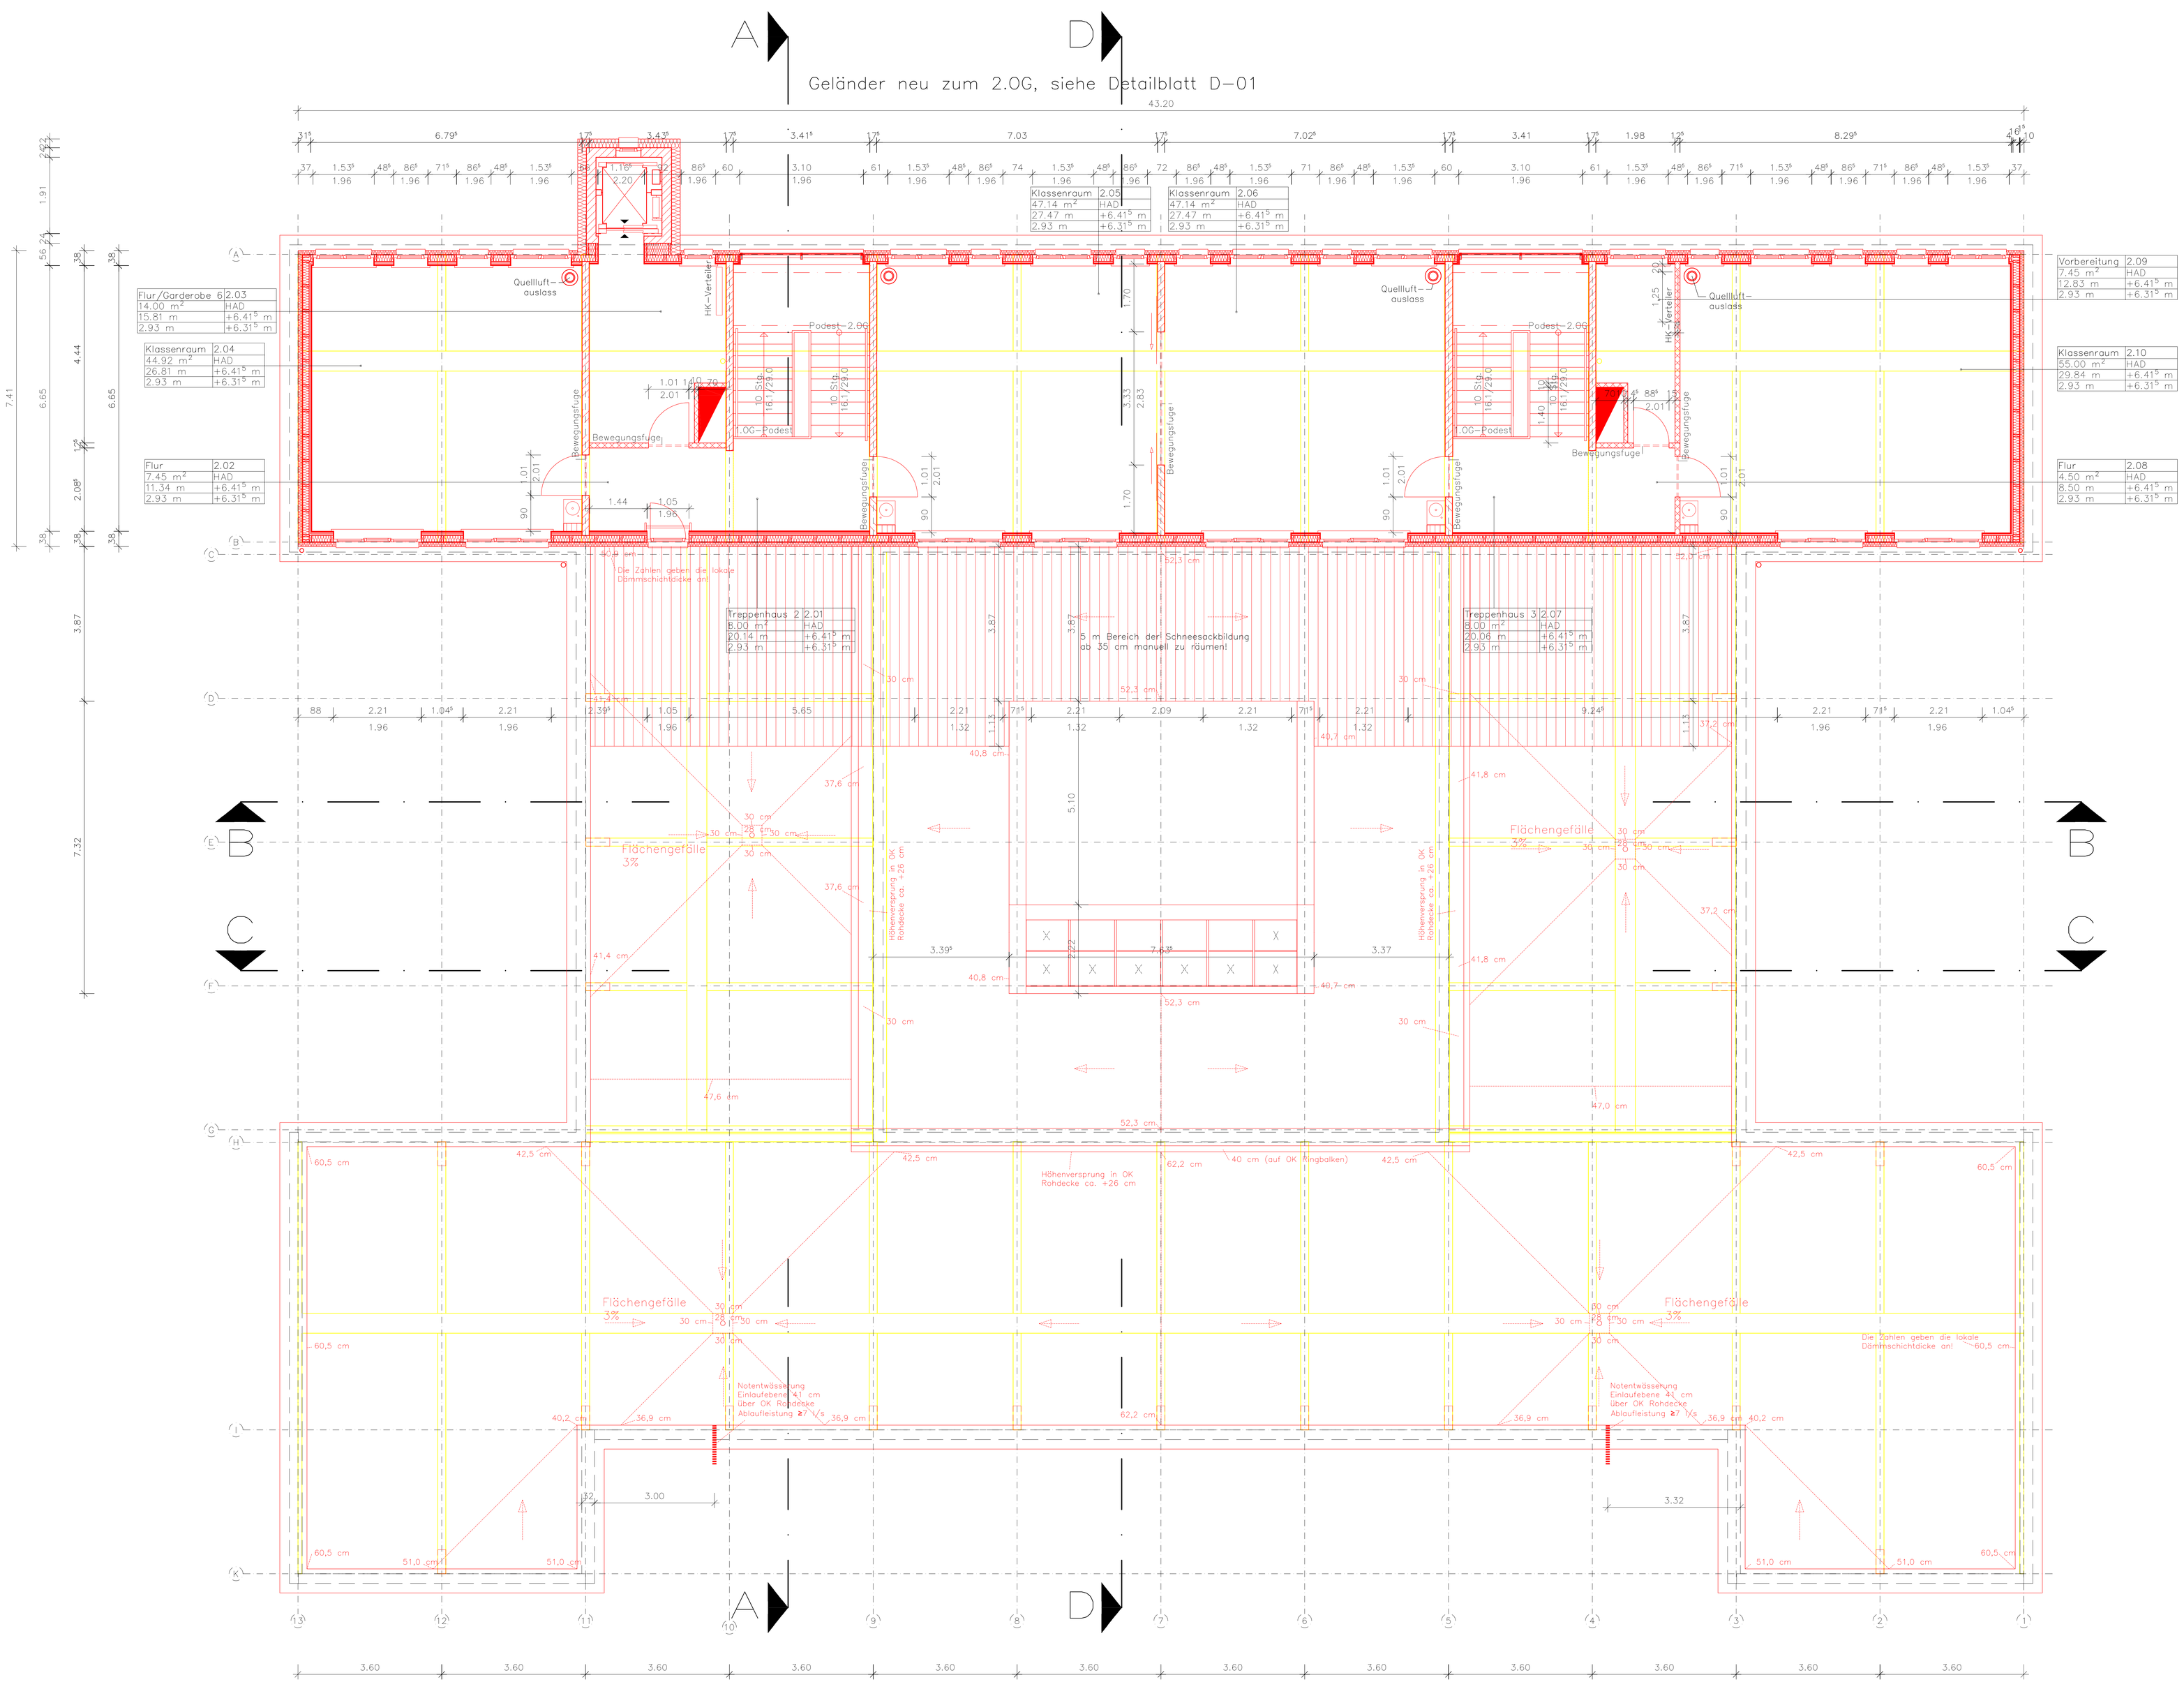

Raumübersicht 2. Obergeschoss		
301	Klassenraum	2.04
302	Flur/ Fahrstuhl	2.03
303	Klassenraum	2.05
304	Klassenraum	2.06
305	Vorbereitungsraum Geschichte/ Geografie	2.09
306	Klassenraum	2.10

Neubau Mauerwerk · Neubau Stahlbeton · Neubau Trockenbau · Abbruch/ Durchbruch Lüftung · Abbruch/ Durchbruch · Abbruch · Betonwandelemente Bestand · Stahlbeton-wandelemente Bestand

PROJEKT:	**Umbau, Sanierung und teilw. Neubau als Heizkosten- und CO2 Freies Gebäude** **Regionale Schule** Rudolf-Breitscheid-Straße 30, 19249 Lübtheen
BAUHERR:	Stadt Lübtheen Salzstraße 17, 19249 Lübtheen
PLANINHALT:	**GRUNDRISS 2. OBERGESCHOSS** — **AUSFÜHRUNGSPLANUNG**
DATUM: 20.01.2011	BEARBEITER: Reichel · MASSTAB: 1:50 · PROJ.NR.: 07_14 · PLANNR.: 04

ANDREAS ROSSMANN
FREIER ARCHITEKT BDA
GROSSER MOOR 38 - 19055 SCHWERIN
TELEFON: 03861 75 15 - 0 · TELEFAX: 03861 75 15 - 29 · EMAIL: INFO@ROSSMANN-ARCHITEKT.DE

C:\BIRO_BEARBEITUNG\NEUES PROJEKTE\07_14 SCHULE LÜBTHEEN\07_14 GRUNDRISS 2 OG.PLN