


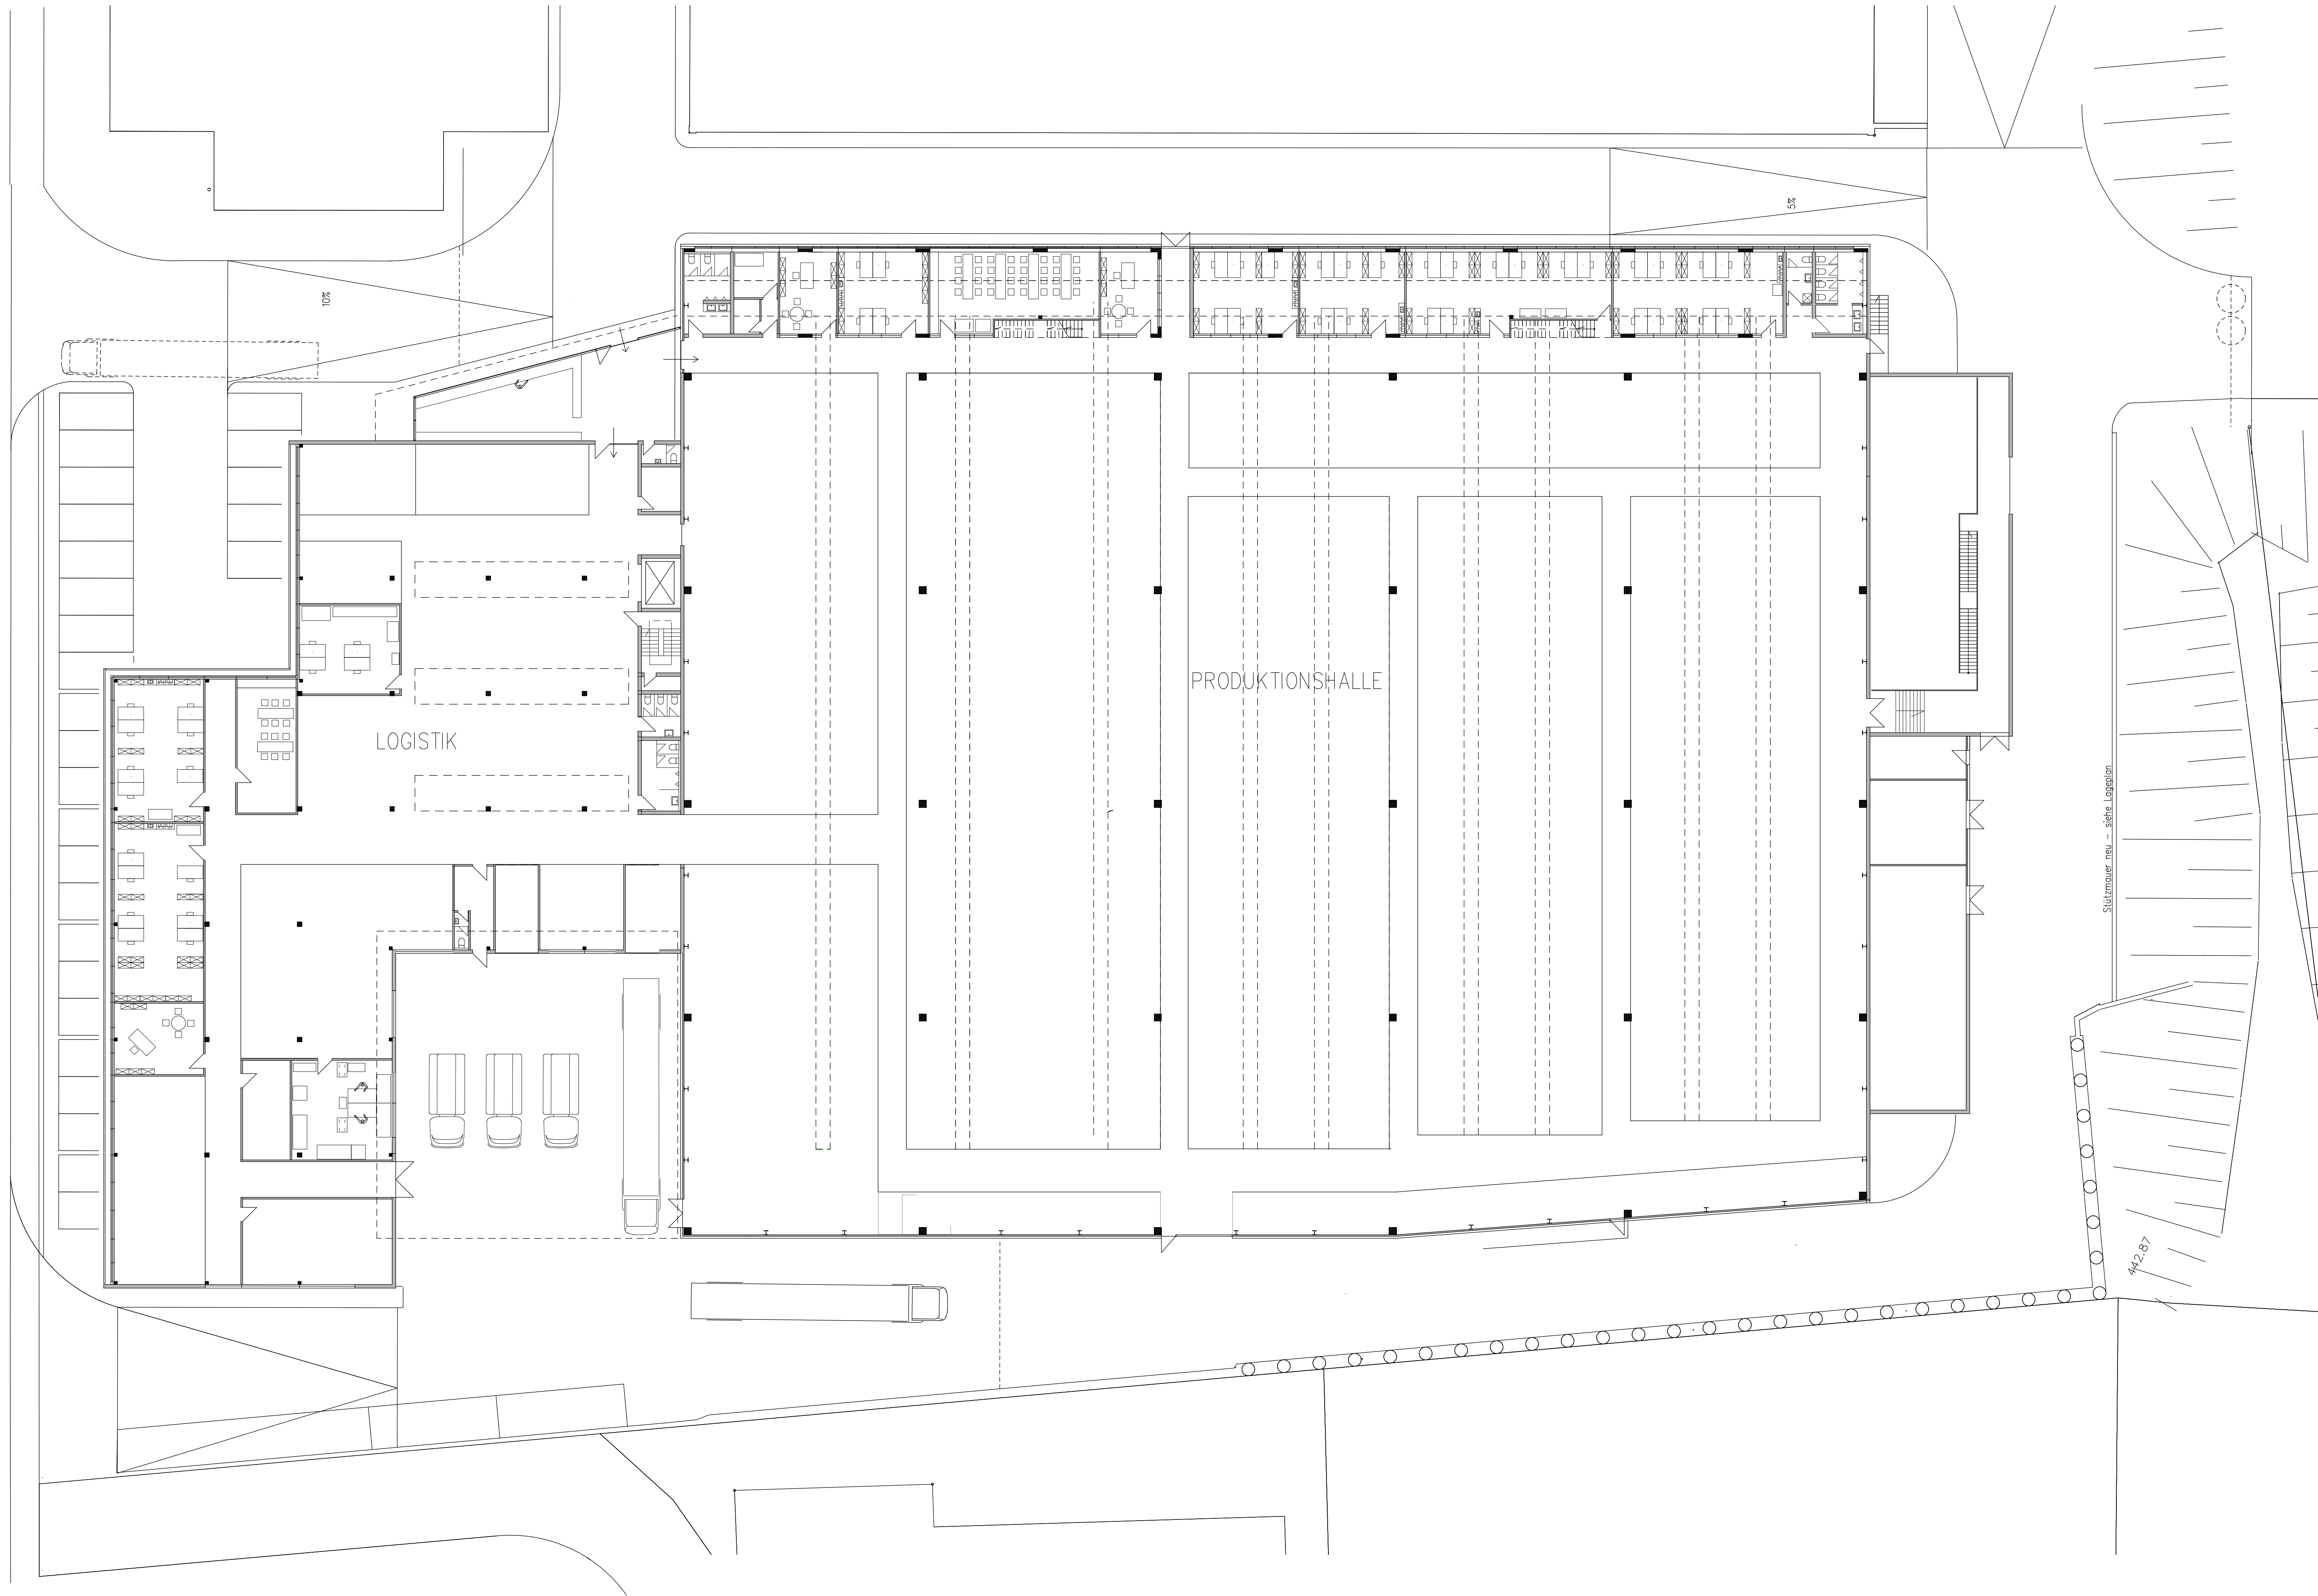

Stützmauer neu – siehe Lageplan

442.87