


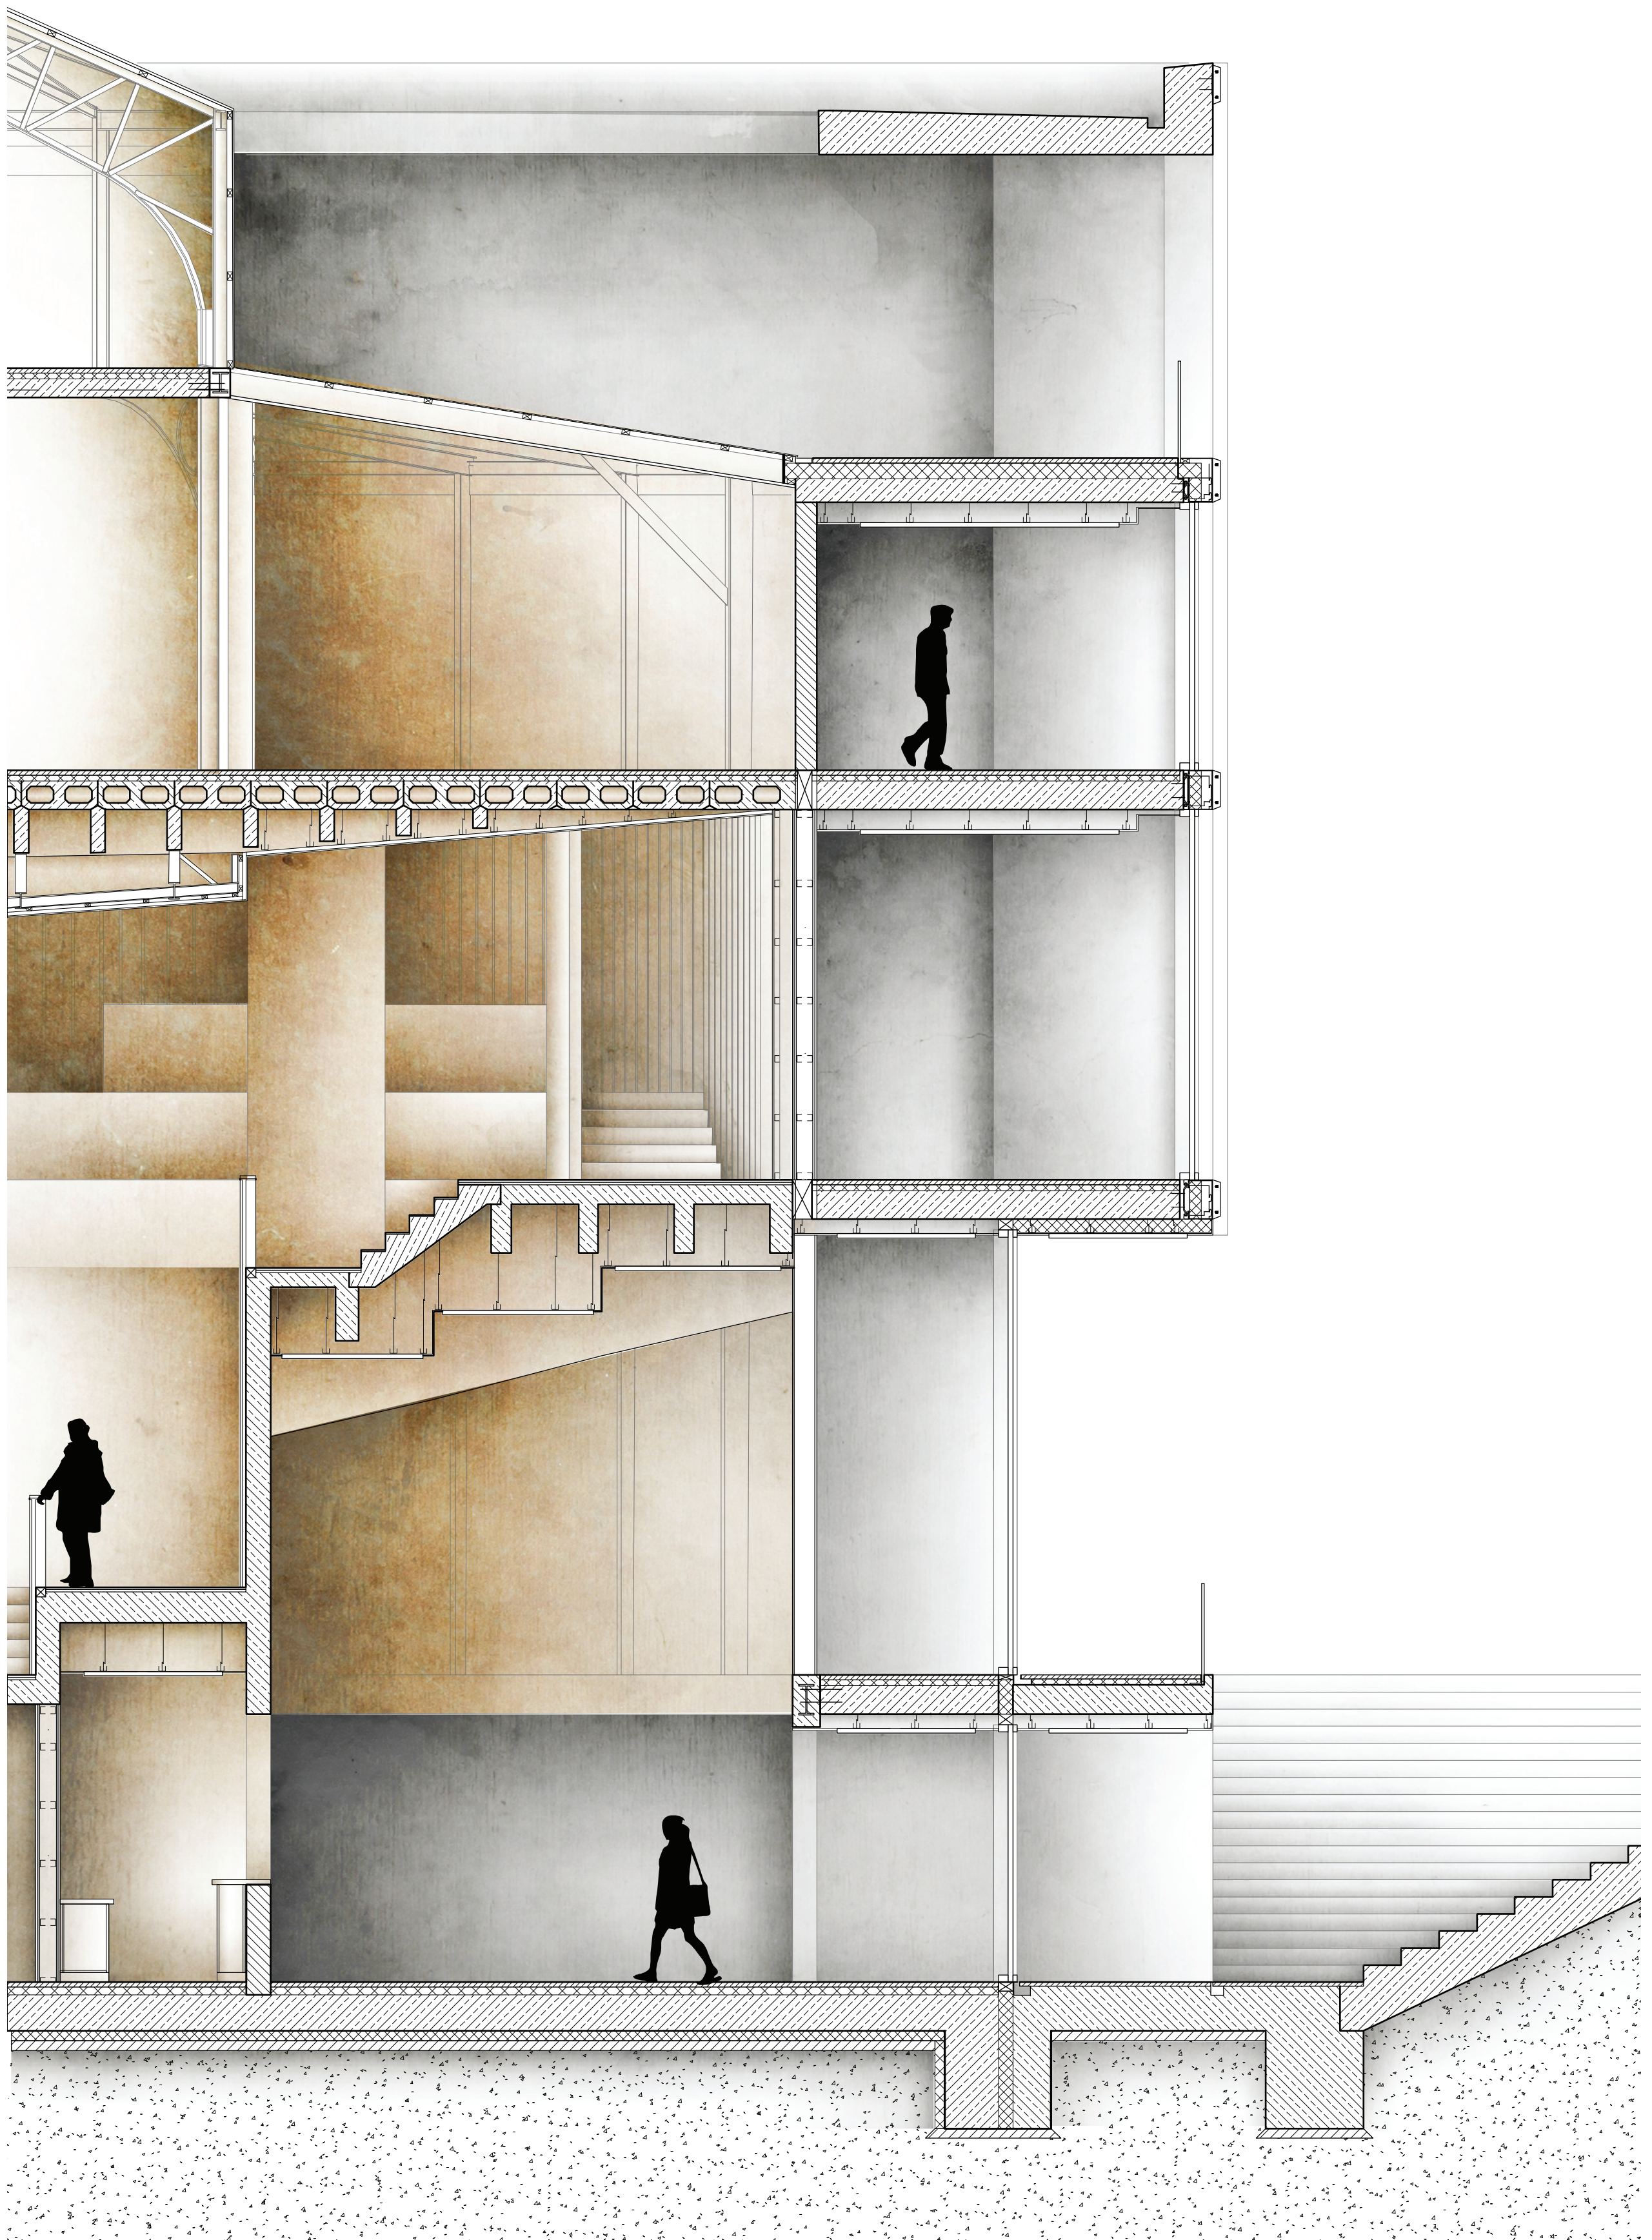

FASSADENSCHNITT 1:50