
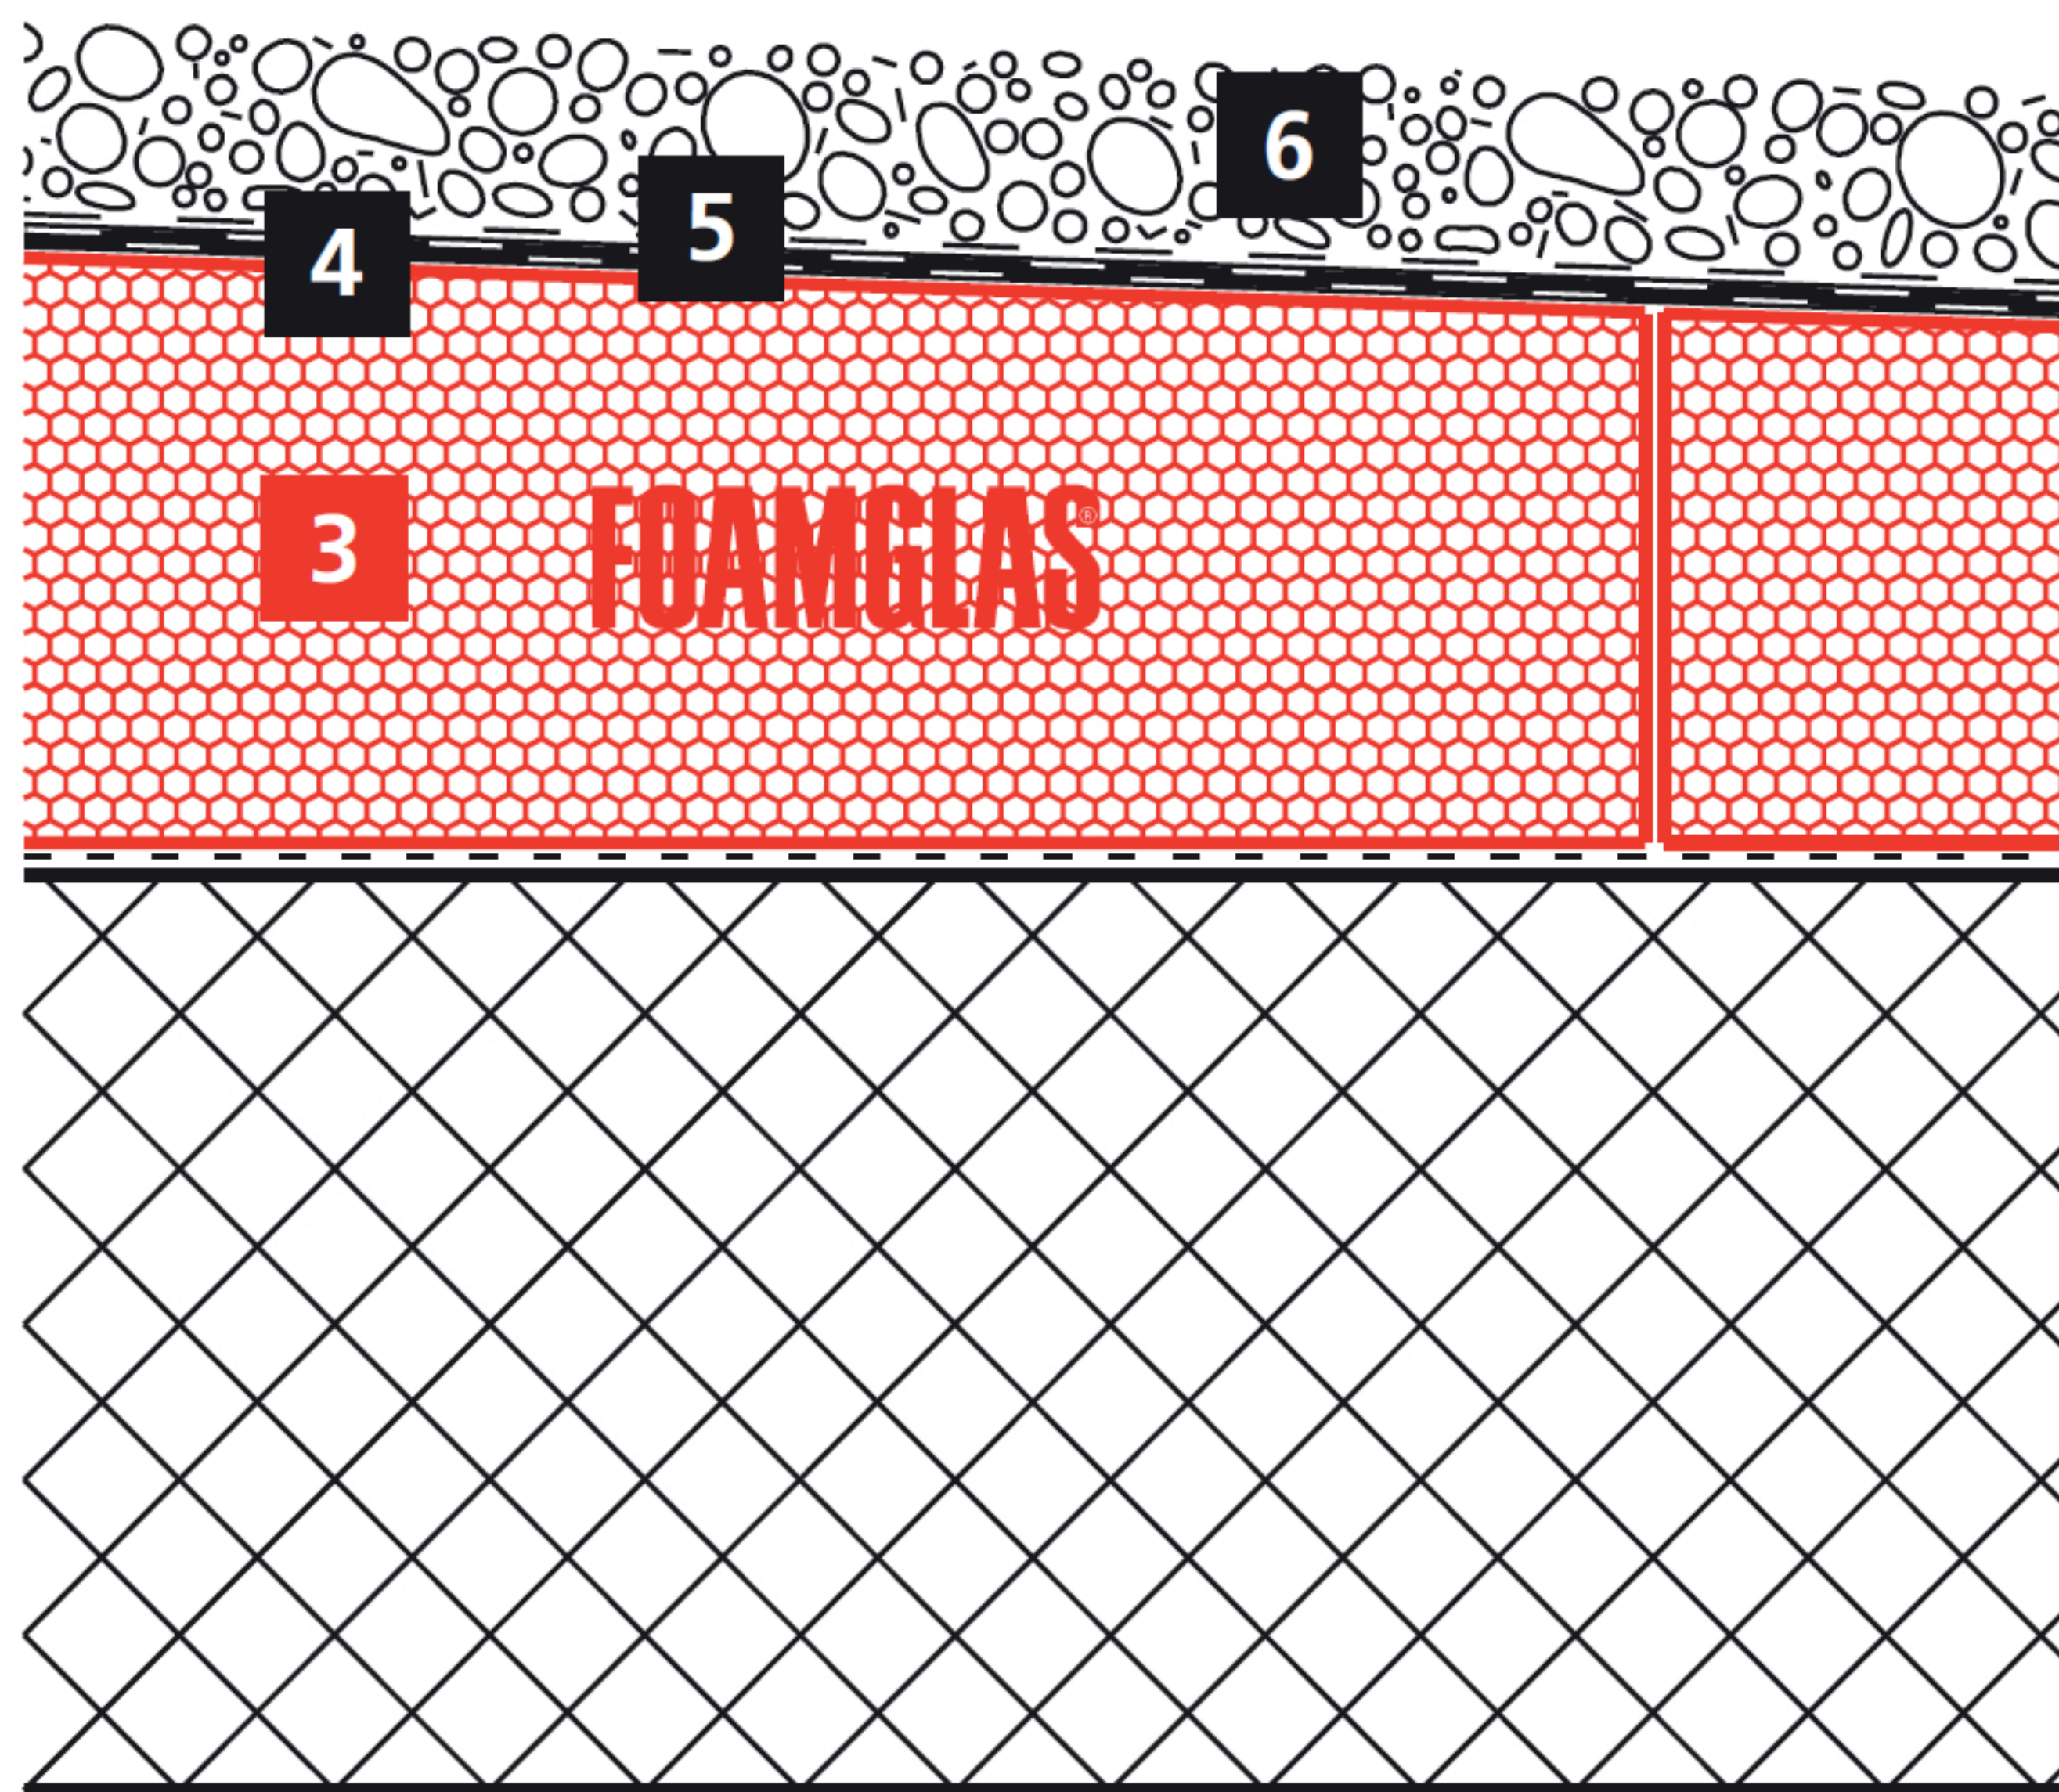


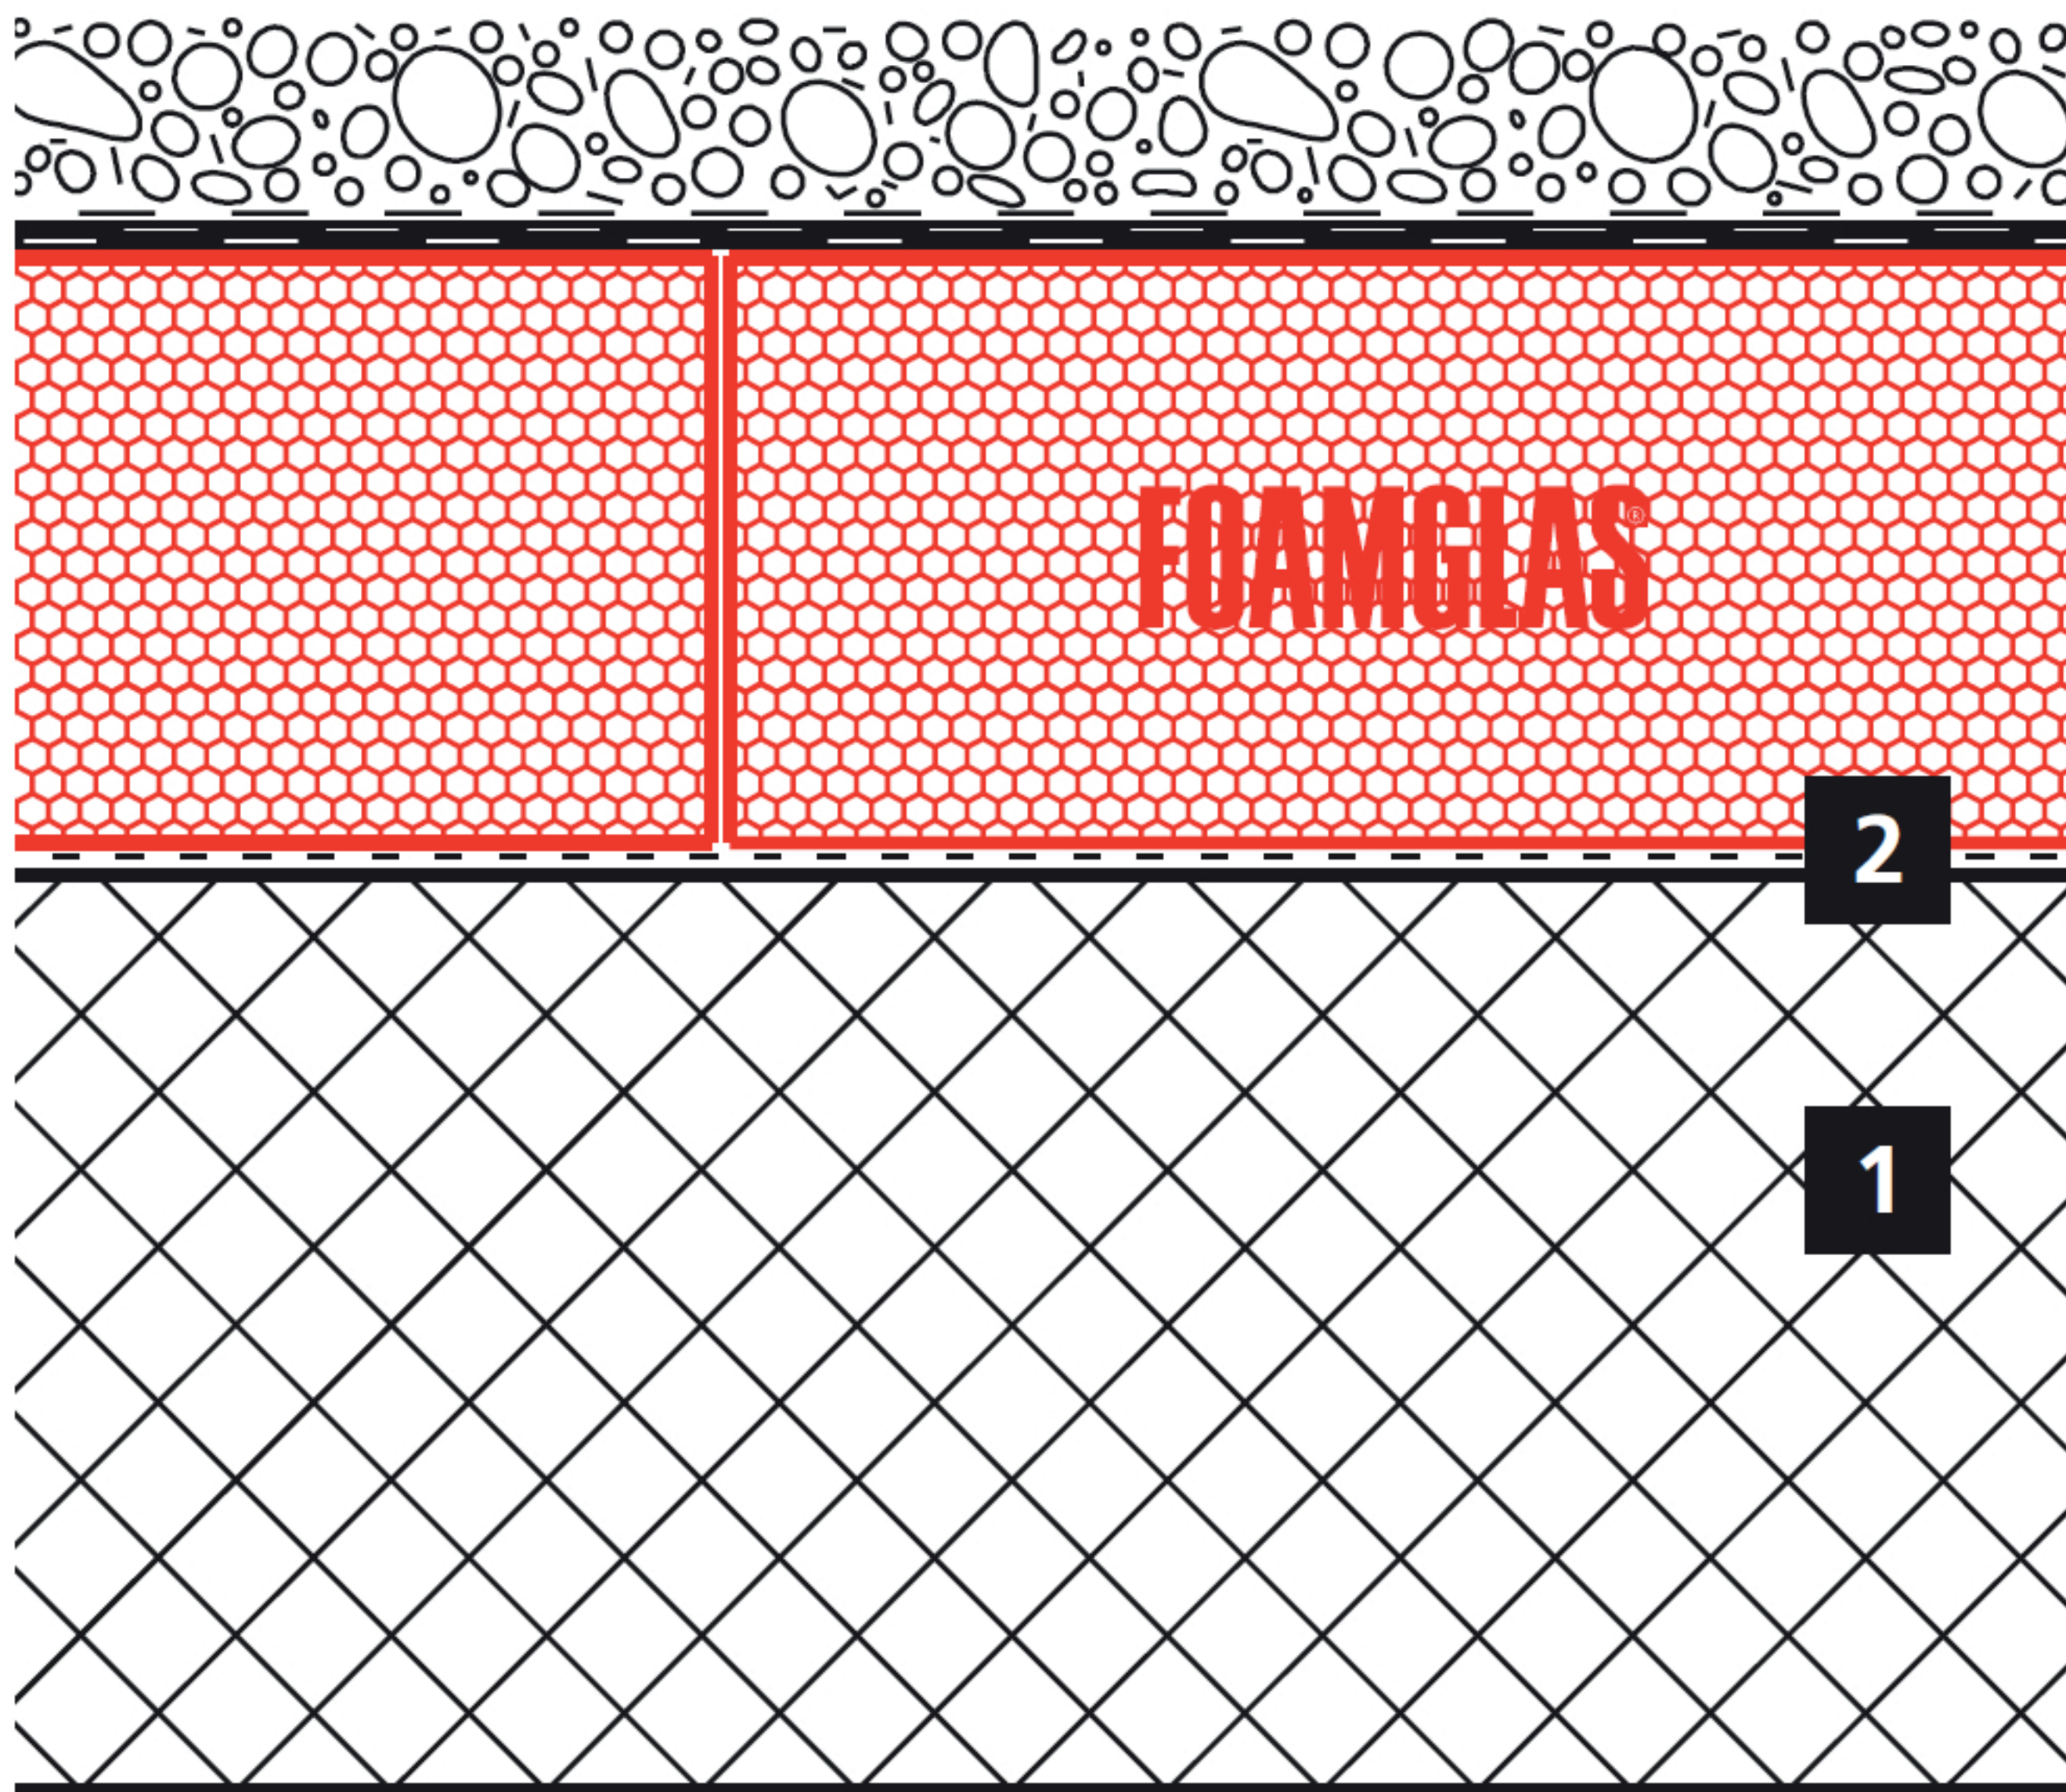

Aufbau

- 1** Betondecke
- 2** Voranstrich / Behelfsab-
dichtung bituminös
- 3** FOAMGLAS® T4+ Gefälle-
platten, in Heißbitumen
- 4** Dachabdichtung zweilagig,
bituminös
- 5** Trennlage, Vlies
- 6** Rundkies