




ANSICHT LÖWENHAUS STALLHOFSEITE



ANSICHT LÖWENHAUS JOHANNEUMSEITE



ANSICHT LÖWENHAUS INNENHOF SÜD

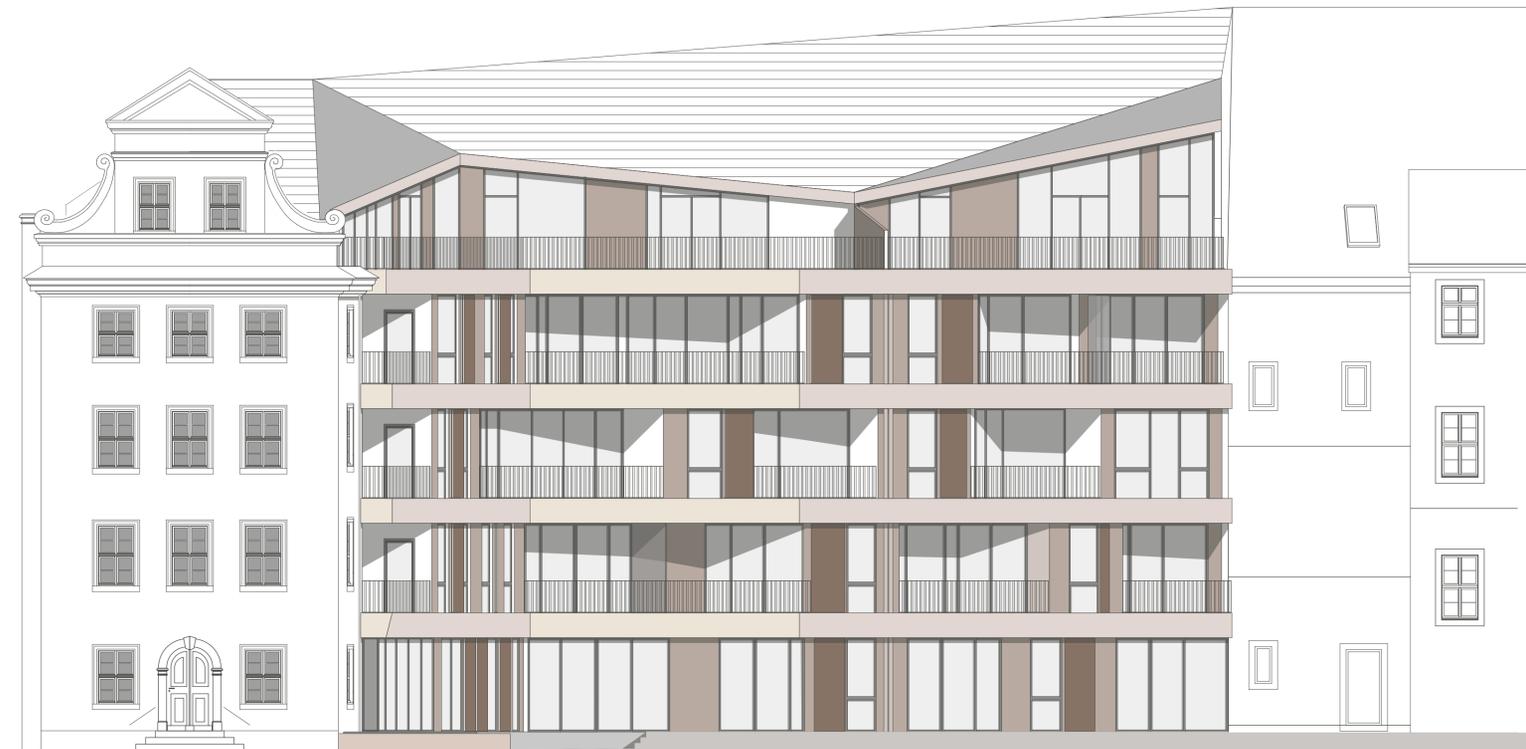

ANSICHT LÖWENHAUS INNENHOF WEST