


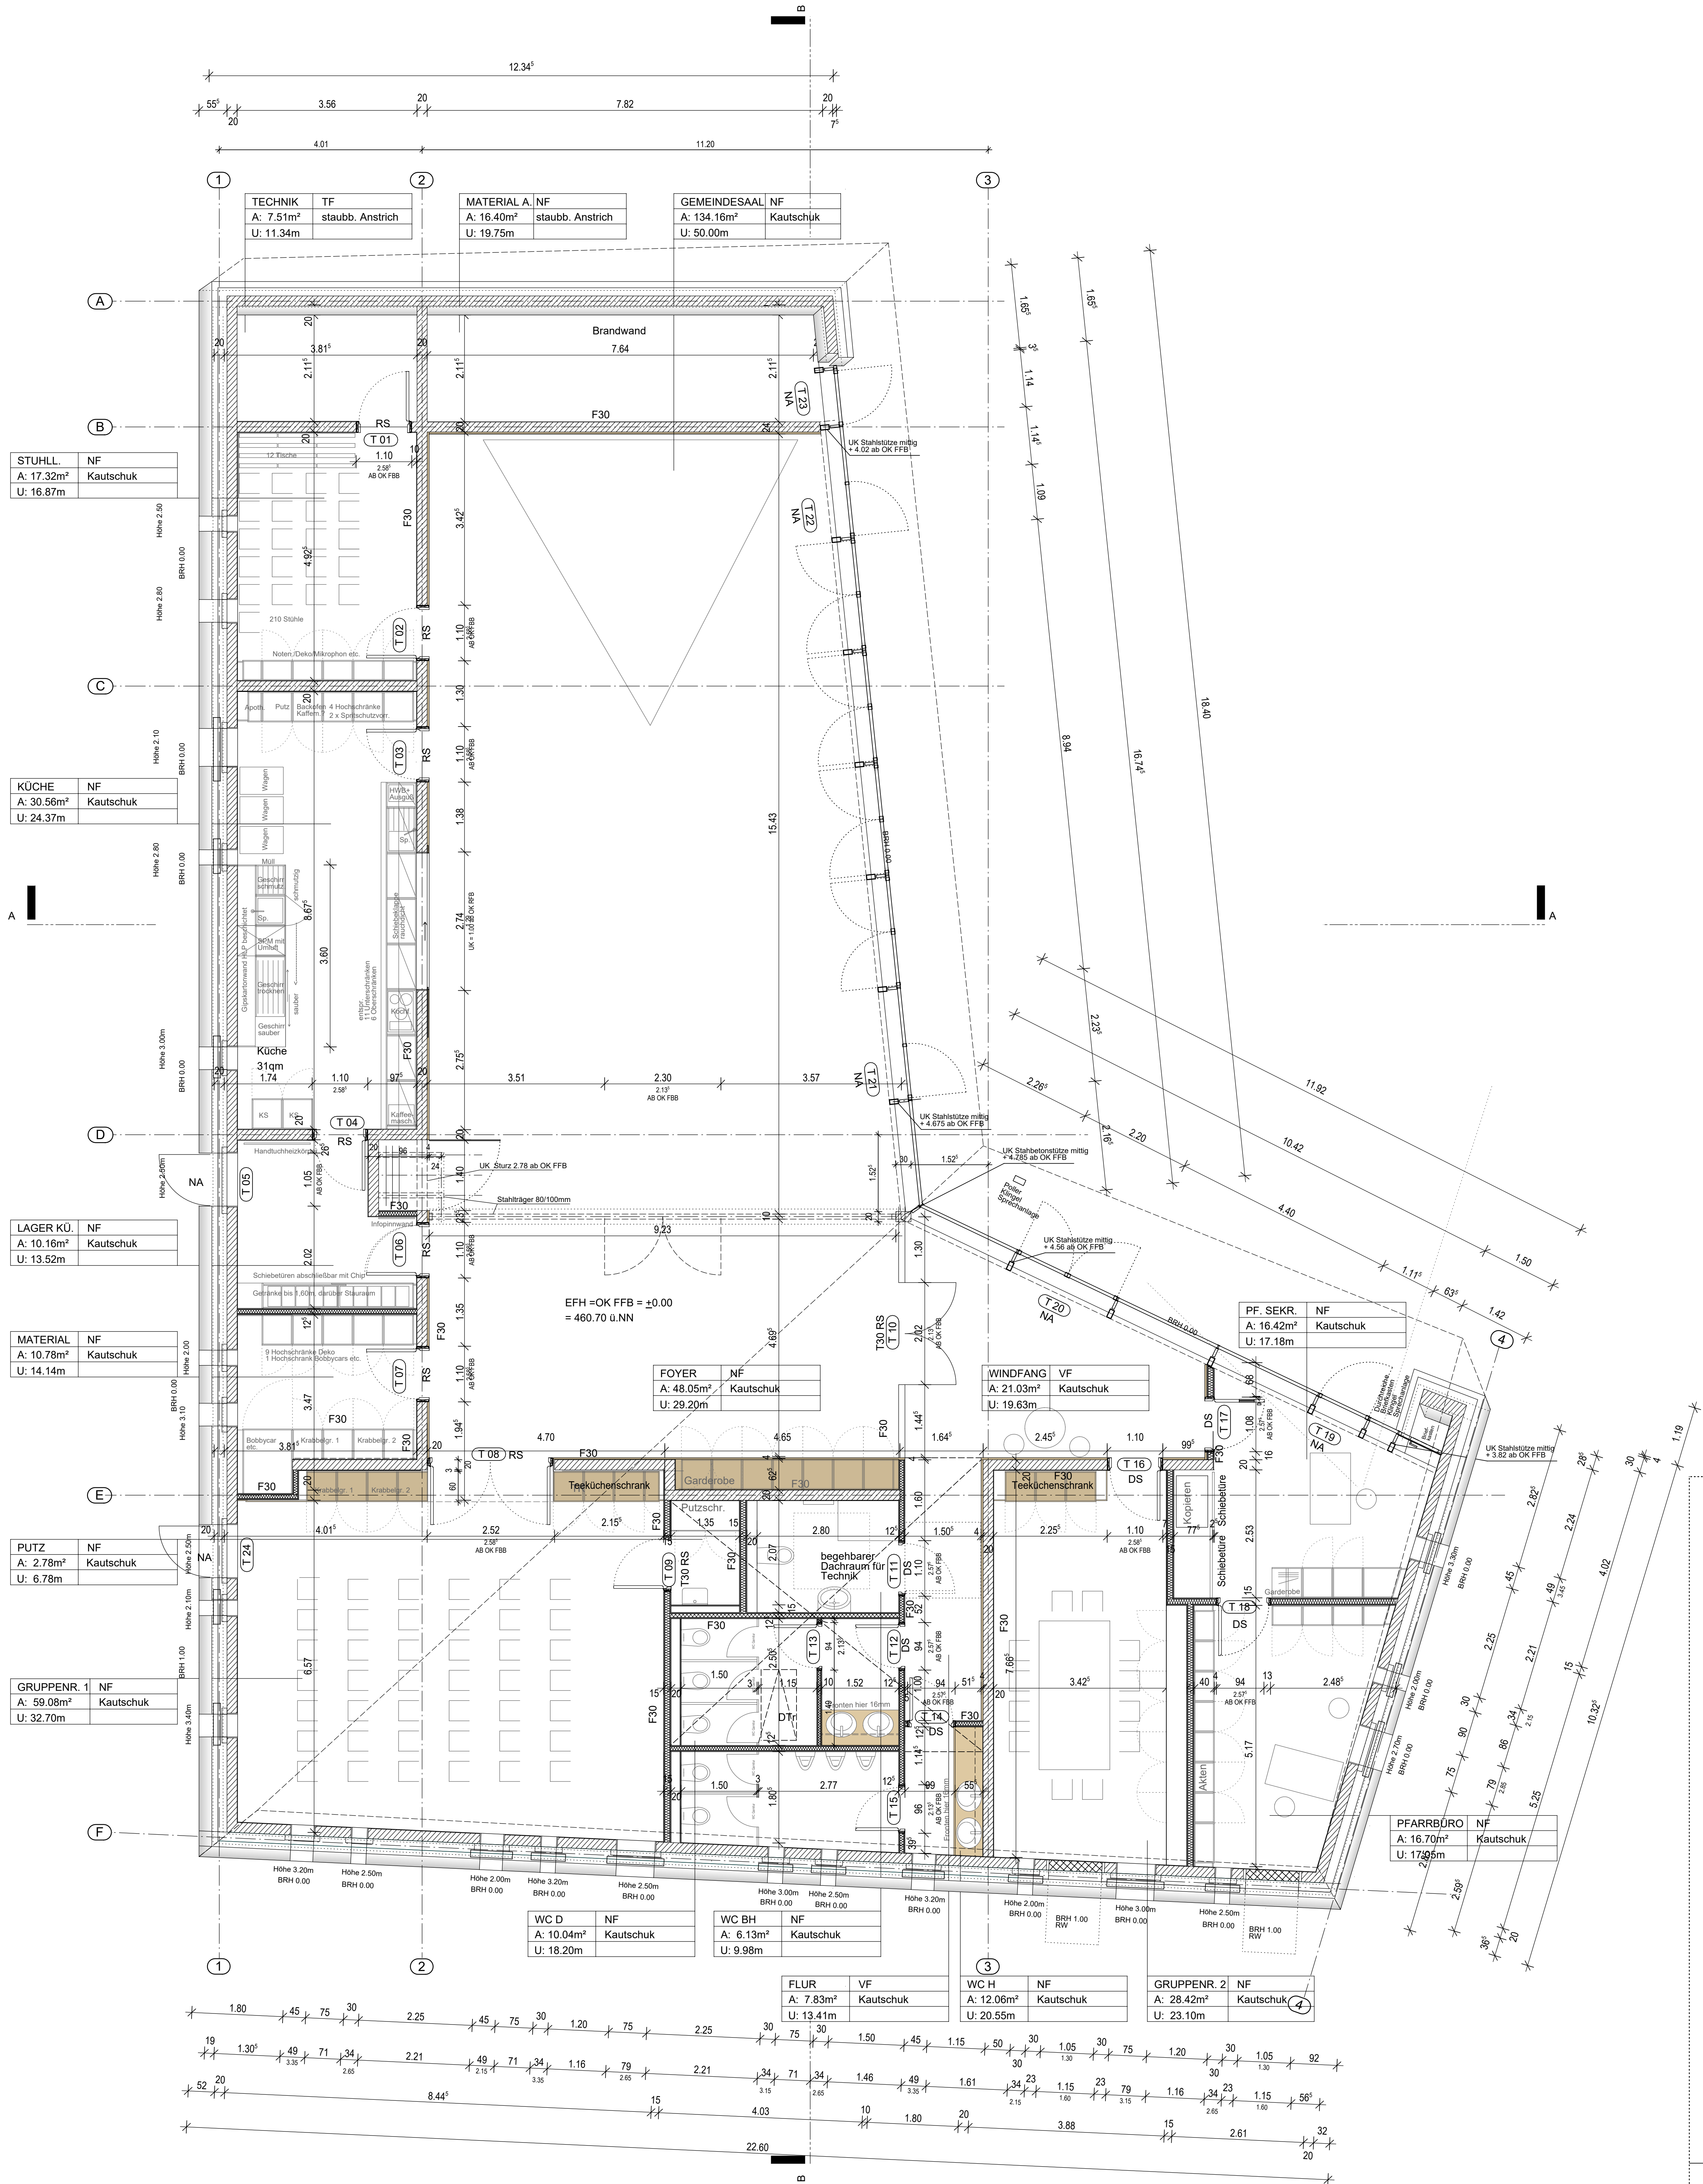

Planungsphase				
Index	Datum	Name	Versand an	Format
	22.01.18	An:		dwg, dgn, pdf, plan
				dwg, dgn, pdf, plan

Änderungsvermerke				
Index	Datum	Name	Änderungen/Ergänzungen/Stand	Format
B	30.06.20		Ergänzung Höhen Fassaden	B
A	20.06.20		Verschärfung der Höhen E-W-W, alle Wände und den beiden Fenstern im Materialraum um 15cm durch Verkleinerung Höhen-WG, Einfall Fenster gr. Gruppenraum unten links	A

vorabzug

bauvorhaben

Neubau katholisches Gemeindehaus Mater Dolorosa Langenau
Olgastraße 19
89129 Langenau

bauherr

Katholische Kirchengemeinde Mater Dolorosa Langenau
Olgastraße 19
89129 Langenau

planbezeichnung	GRUNDRISS EG
maßstab	1:50 proj.-nr. 78071
plan.-nr.	W.01 plangr.
gez.	km datum 30.06.2020
gepr.	index
gekl.	
plot-dat.	30.06.2020

alle maßstäbe sind rohbaumaße und vor der ausführung verantwortlich zu prüfen und mit den statikerplanen zu vergleichen, unstimigkeiten sind mit der baulieferung vor der ausführung zu klären

oberkante fertig	ok	fertigfußboden	rtb
oberkante roh	ok	rohfußboden	rtb
änderungsteil/index	ok	oberkante	ok
wandschütz senkr./waagr.	sww/sww	unterkante	uk
fußbodenaussparung	fahf	brüstungshöhe	uz
deckenabsparung	da	gurtrollen	gr
deckenbruch	dd	dachvorsprung	dv
wandaussparung	wa	putzreihe	pt
wanddurchbruch	wd	regenehr	rr
bodenstarbellen	bs	bodeneinlauf	be
mauerwerk	mw	elektro	e
wärmedämmung	wdm	heizung	h
feuchtigkeitsperme	fk	lüftung	l
gipskarton	gk	sanitär	s
bestehendes gemauer	bgm		

die architekturwerkstatt

schutz konsentiertes biber architekturpartnerschaft mbh

freie architekten und ingenieure

kirchgasse 8
89129 langenau
tel. 07309/4285-0
fax 07309/4285-12

salische promenade 17
89264 weßenthor
tel. 07309/4285-10
fax 07309/4285-12