

[illegible]


vorabzug

bauvorhaben

Neubau katholisches Gemeindehaus Mater Dolorosa Langenau
Olgastraße 19
89129 Langenau

bauherr

Katholische Kirchengemeinde Mater Dolorosa Langenau
Olgastraße 19
89129 Langenau

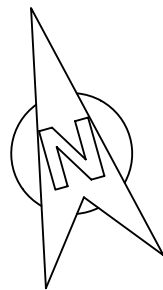

planbezeichnung		LÄNGSSCHNITT	
maßstab	1/50	proj.-nr.	78071
plan.-nr.	W.02	plangr.	
gez.	km	datum	24.01.2020
gepr.		index	
geänd.			
plot-dat.	24.01.2020		


alle maße sind rohbaum Maße und vor der ausführung verantwortlich zu prüfen und mit den statikerplänen zu vergleichen. unstimmigkeiten sind mit der bauleitung vor der ausführung zu klären

oberkante fertig	ok		fertigfußboden	ffb
oberkante roh	ok		rohfußboden	rfb
änderungsstelle/index			oberkante	ok
wandschiltz senkr./waagr.	sws/wws		unterkante	uk
fußbodenaussparung	fa/fd		unterzug	uz
deckenaussparung	da		brüstungshöhe	brh
deckendurchbruch	dd		gurtrollen	gr
wandaussparung	wa		dachvorsprung	dv
wanddurchbruch	wd		putzlüre	pt
beton/stahlbeton			regenrohr	rr
mauerwerk			bodeneinlauf	be
wärmedämmung			elektro	e
feuchtigkeitsperre			heizung	h
gipskarton	gk		lüftung	l
bestehendes gemäuer			sanitär	s

die architekturwerkstatt
schulz.konstantinides.bieber architektenpartnerschaft mbH
freie architekten
und ingenieure

kirchgasse 8
89129 langenau
tel. 07345/ 9610- 0
fax 07345/ 9610- 10

östliche promenade 17
89264 weißenhorn
tel. 07309/ 4265- 10
fax 07309/ 4265- 12
e-mail: info@architekturwerkstatt.de <http://www.architekturwerkstatt.de>

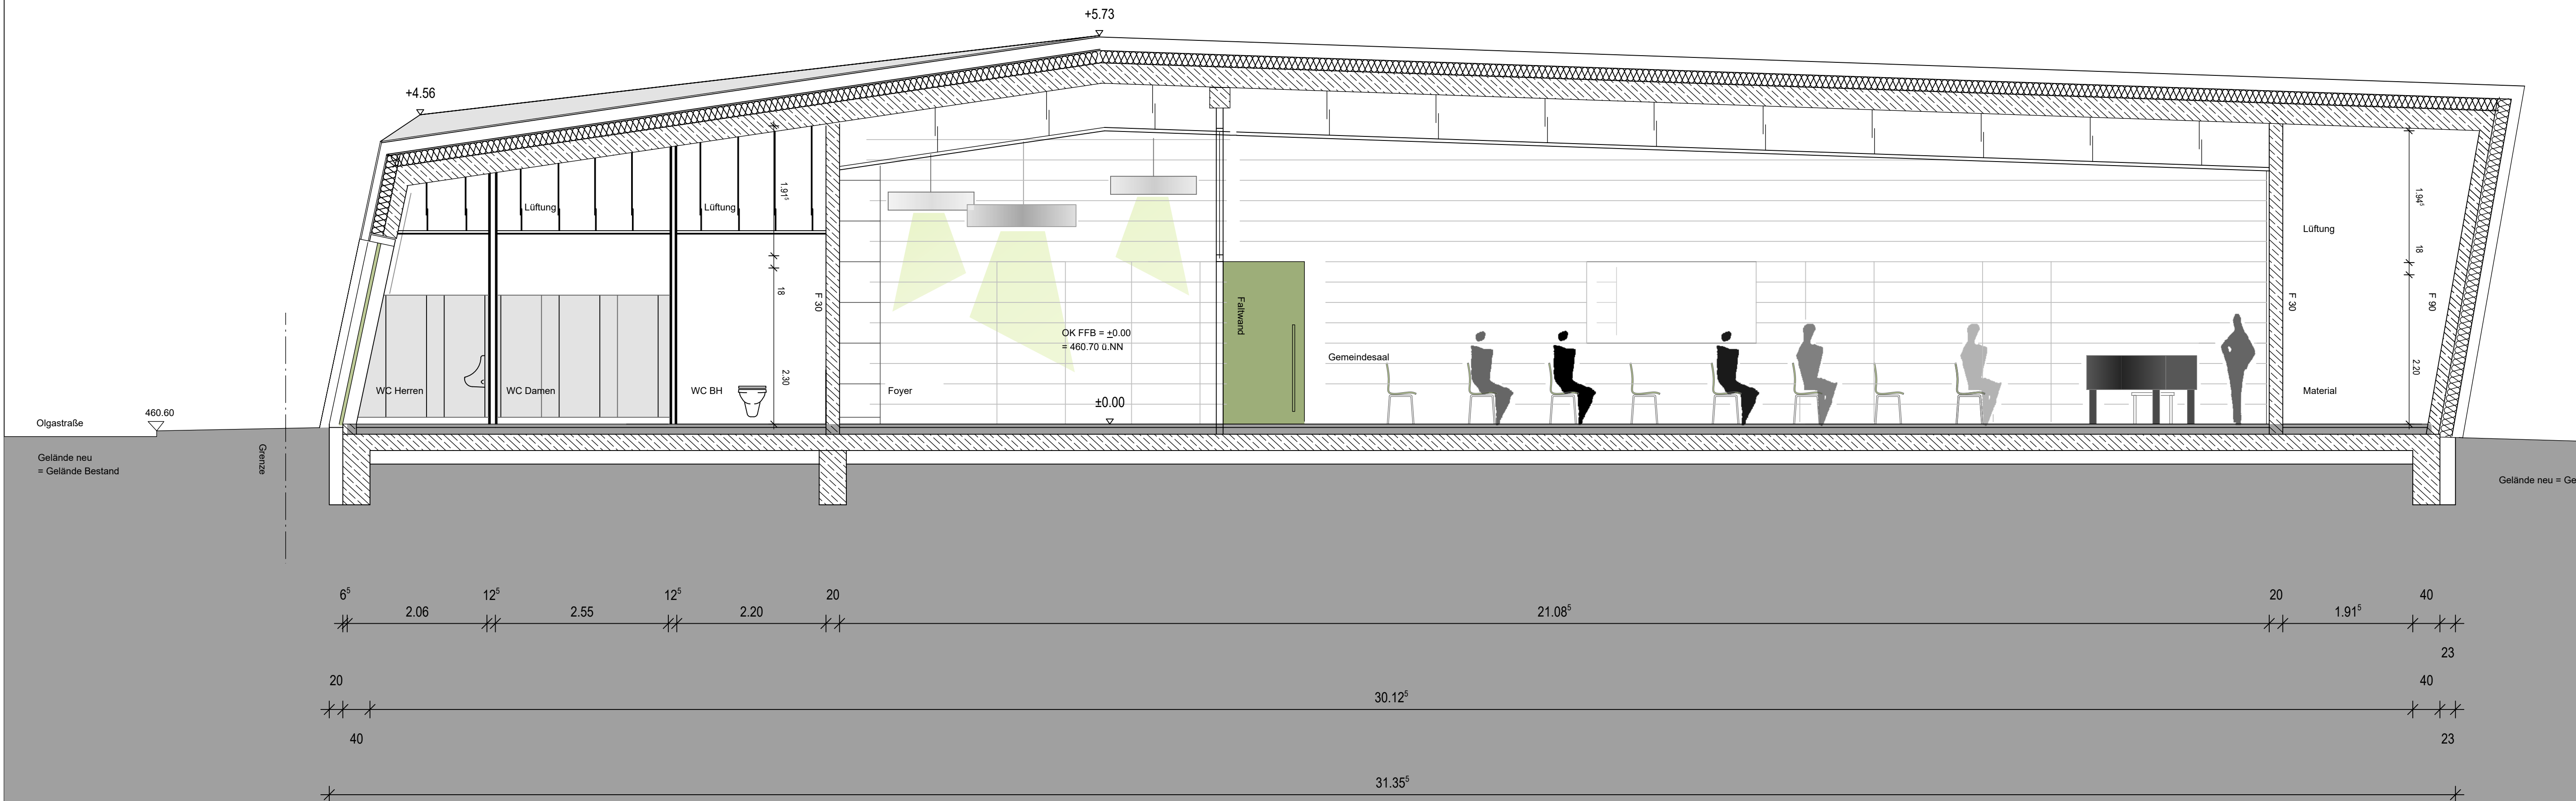
$$H/B = 594 / 841 (0.50m^2)$$

Allplan 2017