



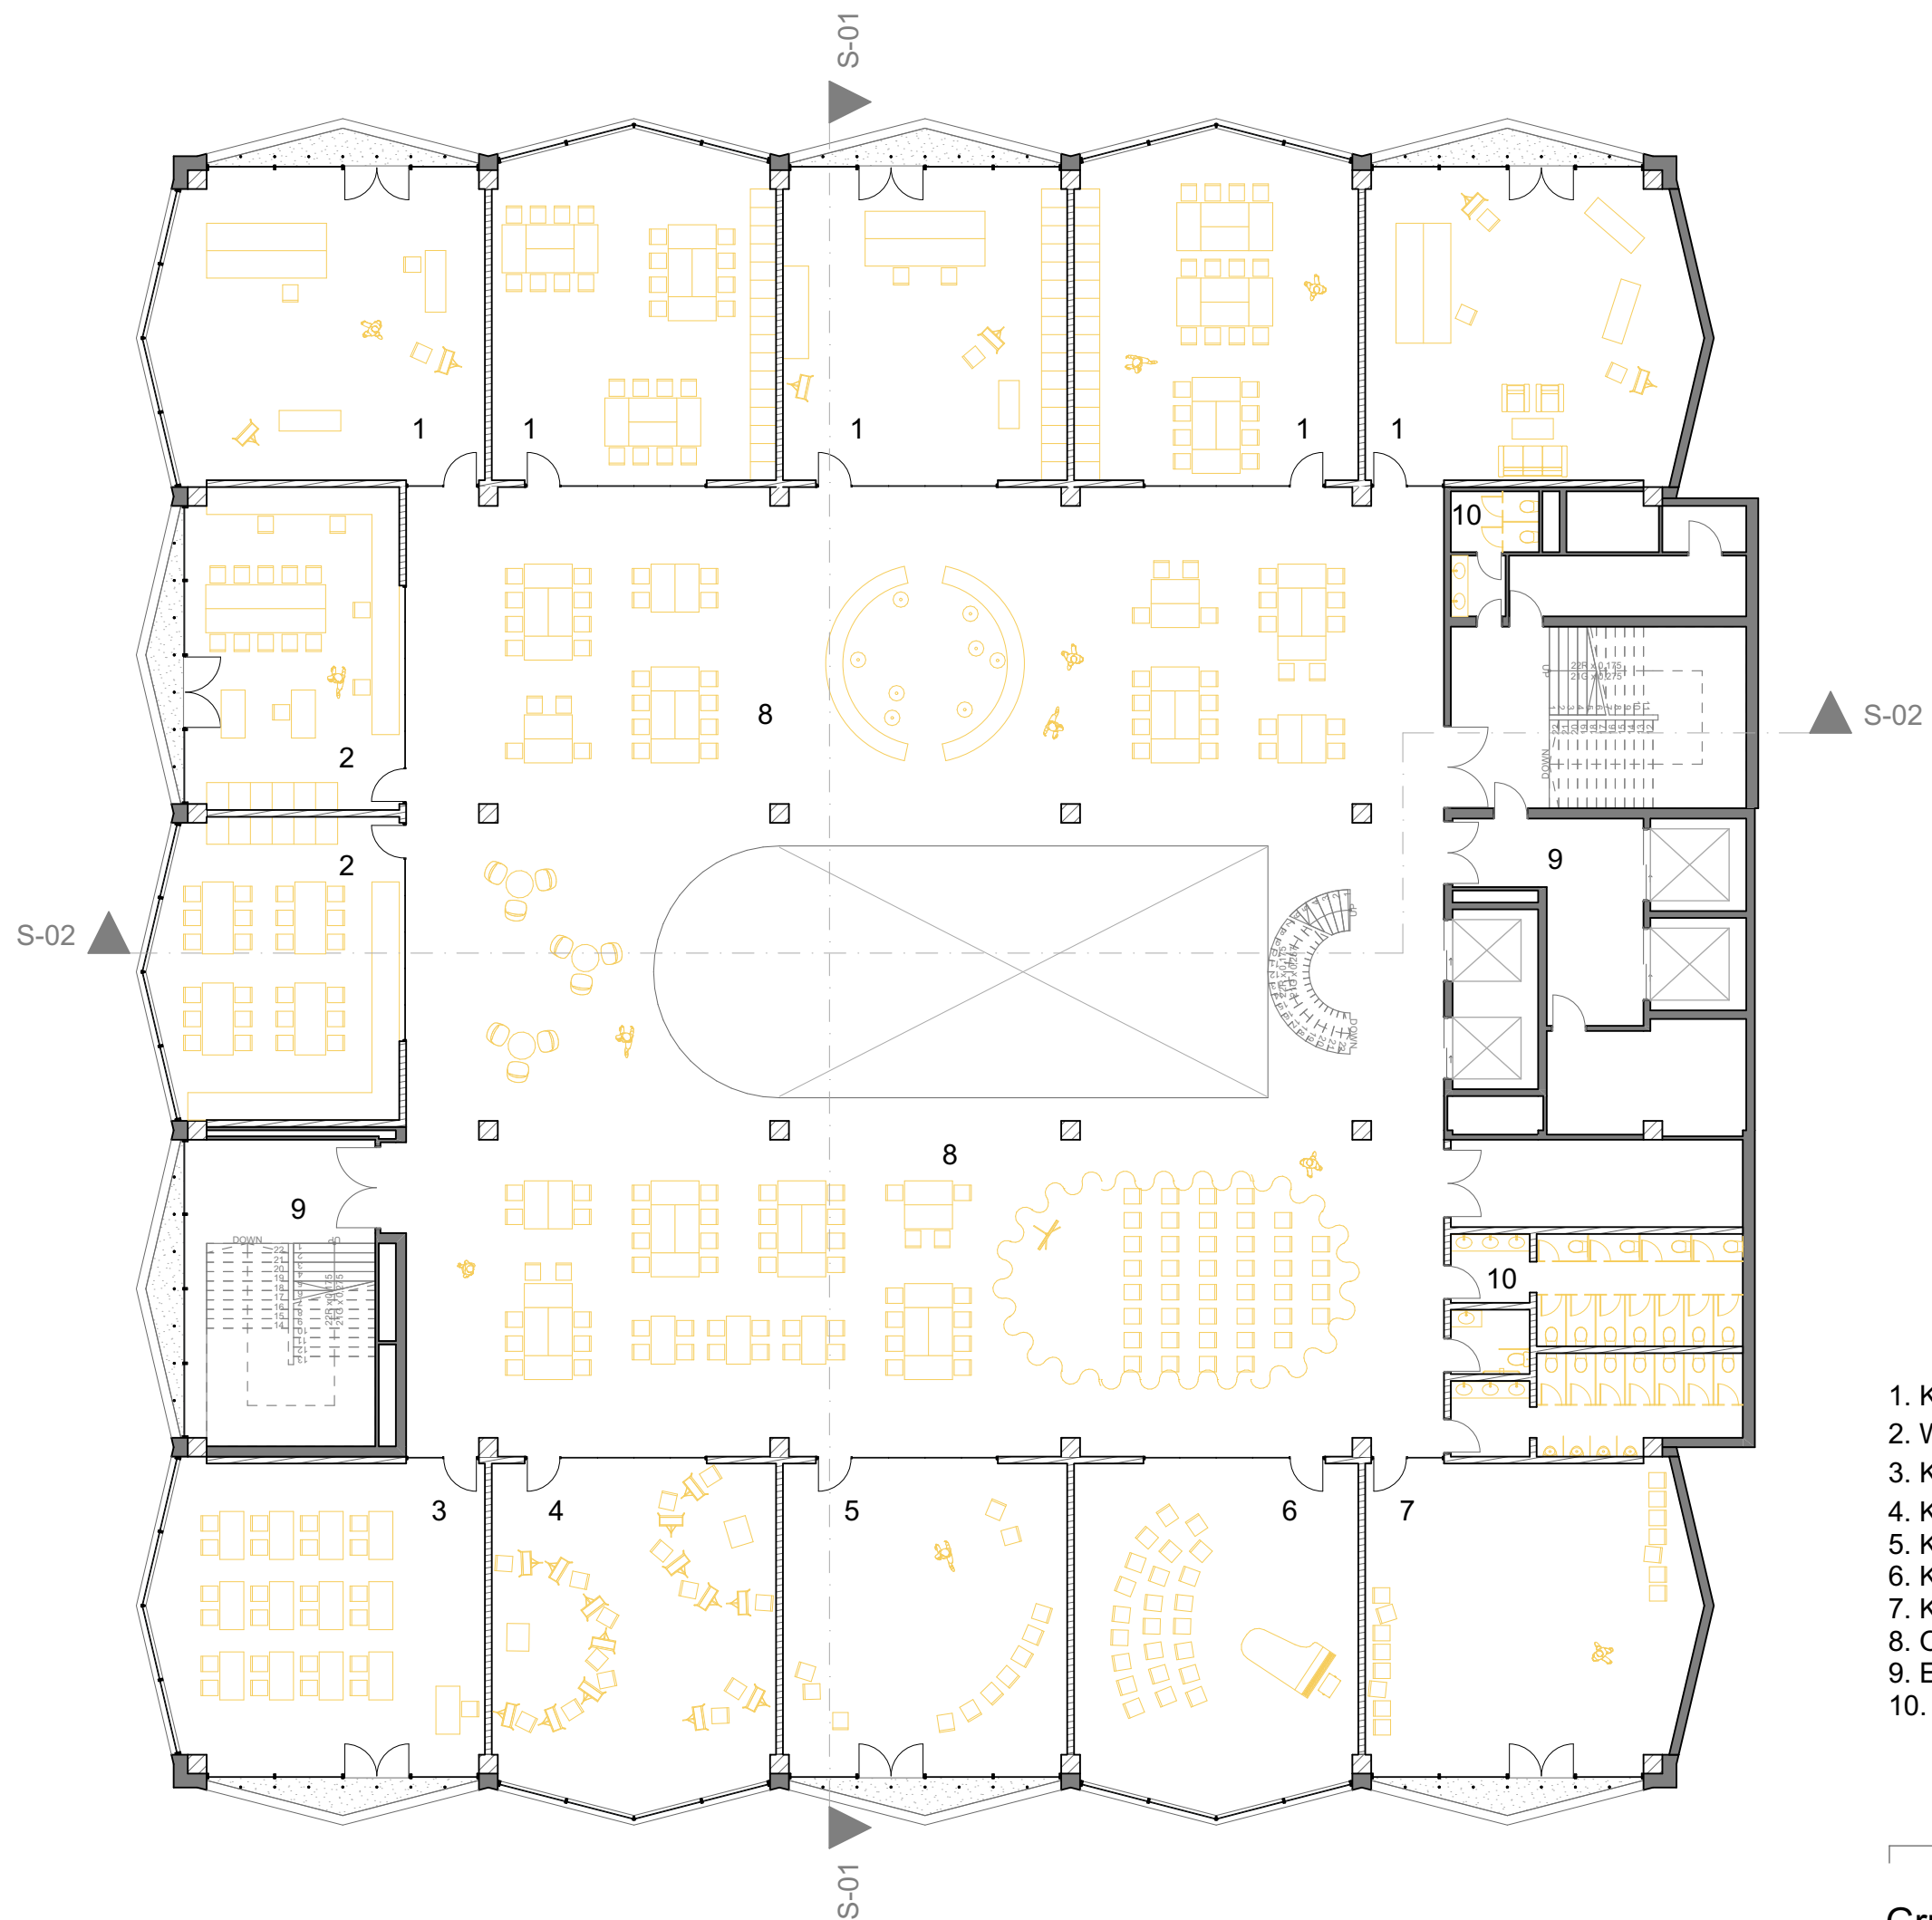

1. Künstler Atelier
2. Werkstatt
3. Kursraum der Kultur
4. Kursraum der Kunst
5. Kursraum des Theaters
6. Kursraum der Musik
7. Kursraum des Tanzes
8. Offener Lernraum
9. Erschließung
10. WC

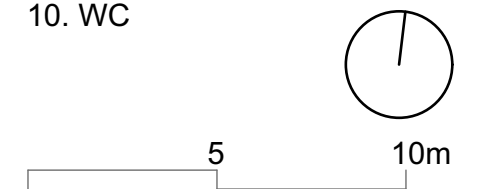

Grundriss OG 1.0