



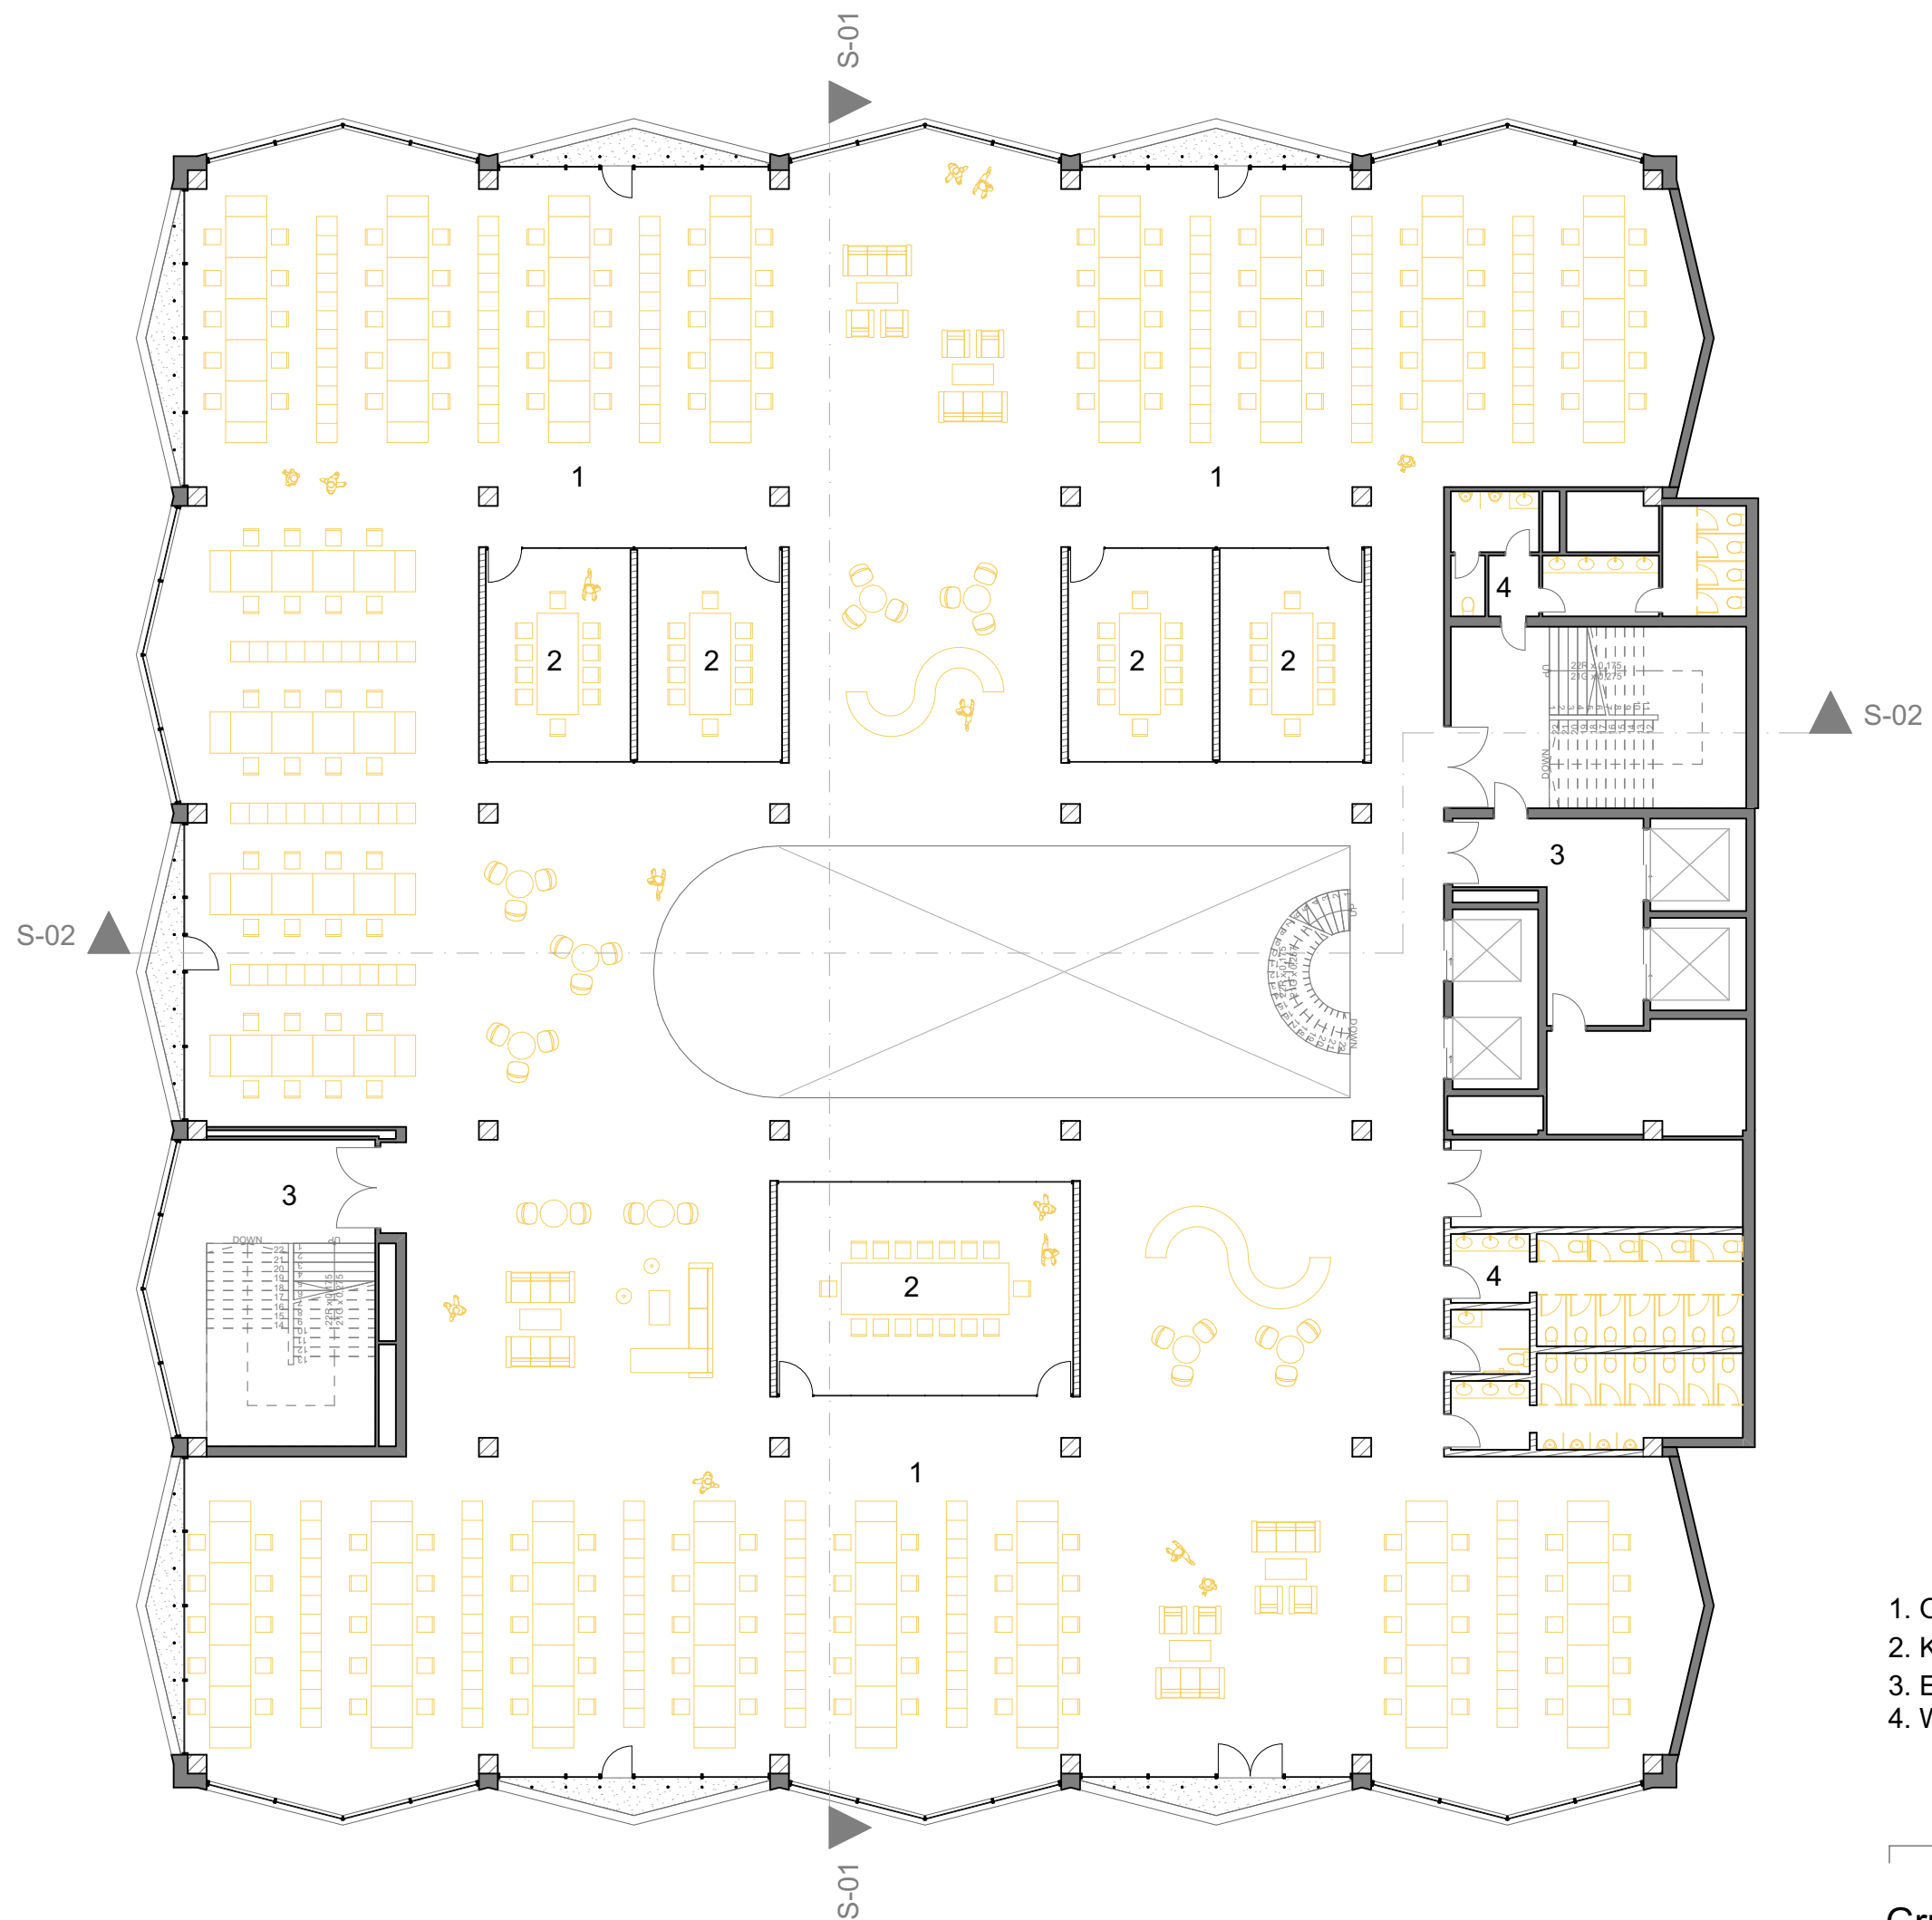

- 1. Offene Arbeitsbereiche
- 2. Konferenzraum
- 3. Erschließung
- 4. WC

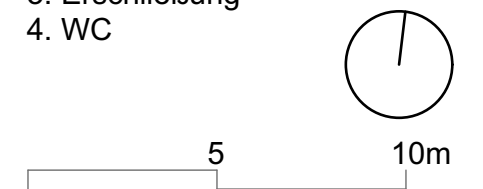

Grundriss OG 2.0