




 


Geländeschnitt FF

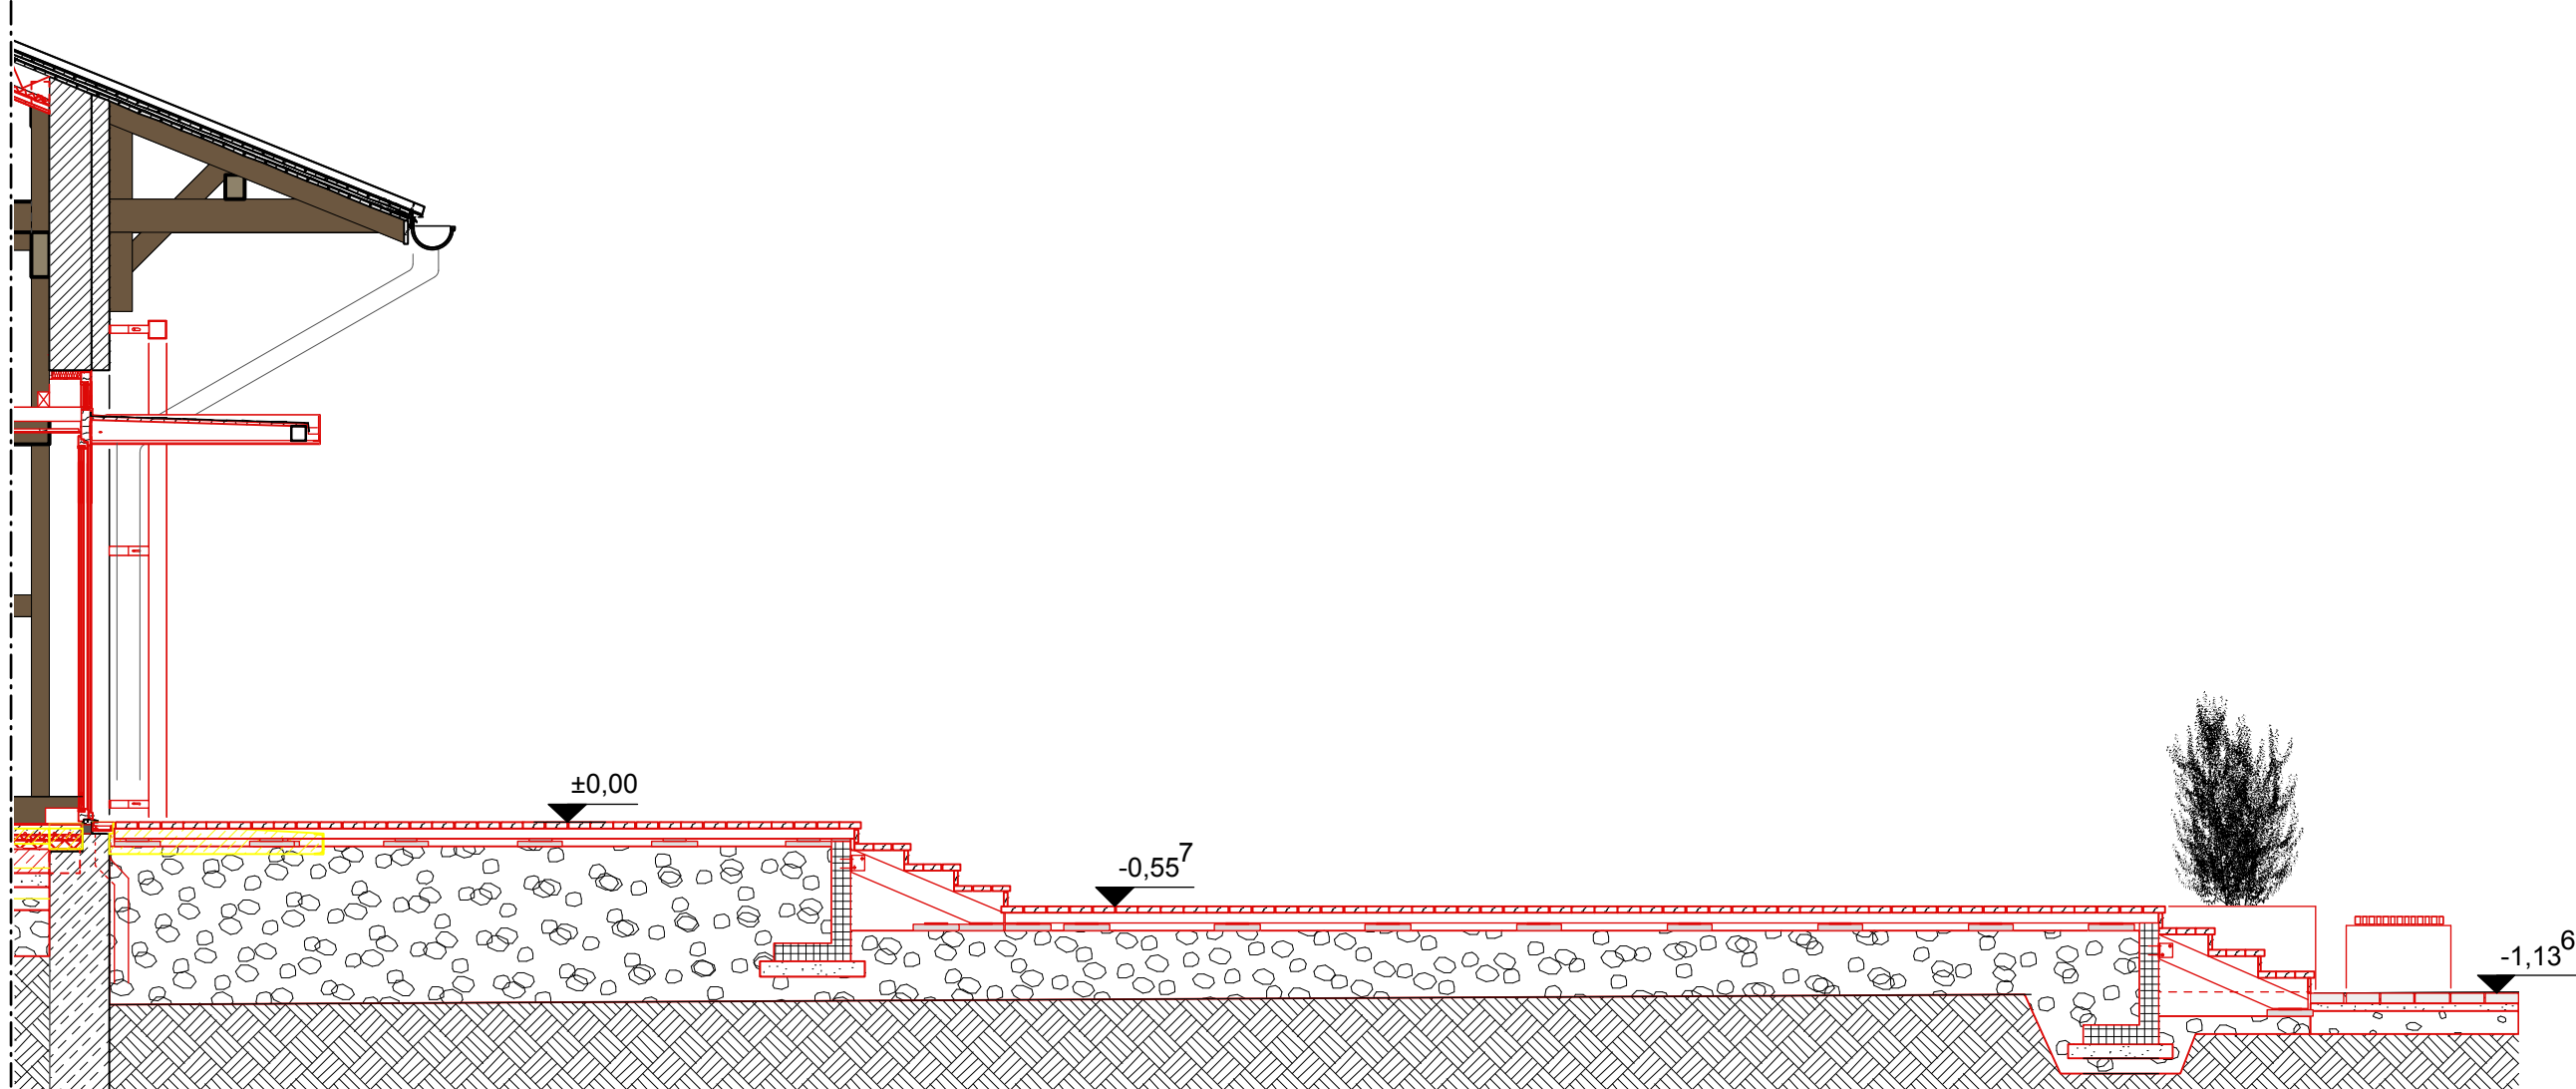


Geländeschnitt BB

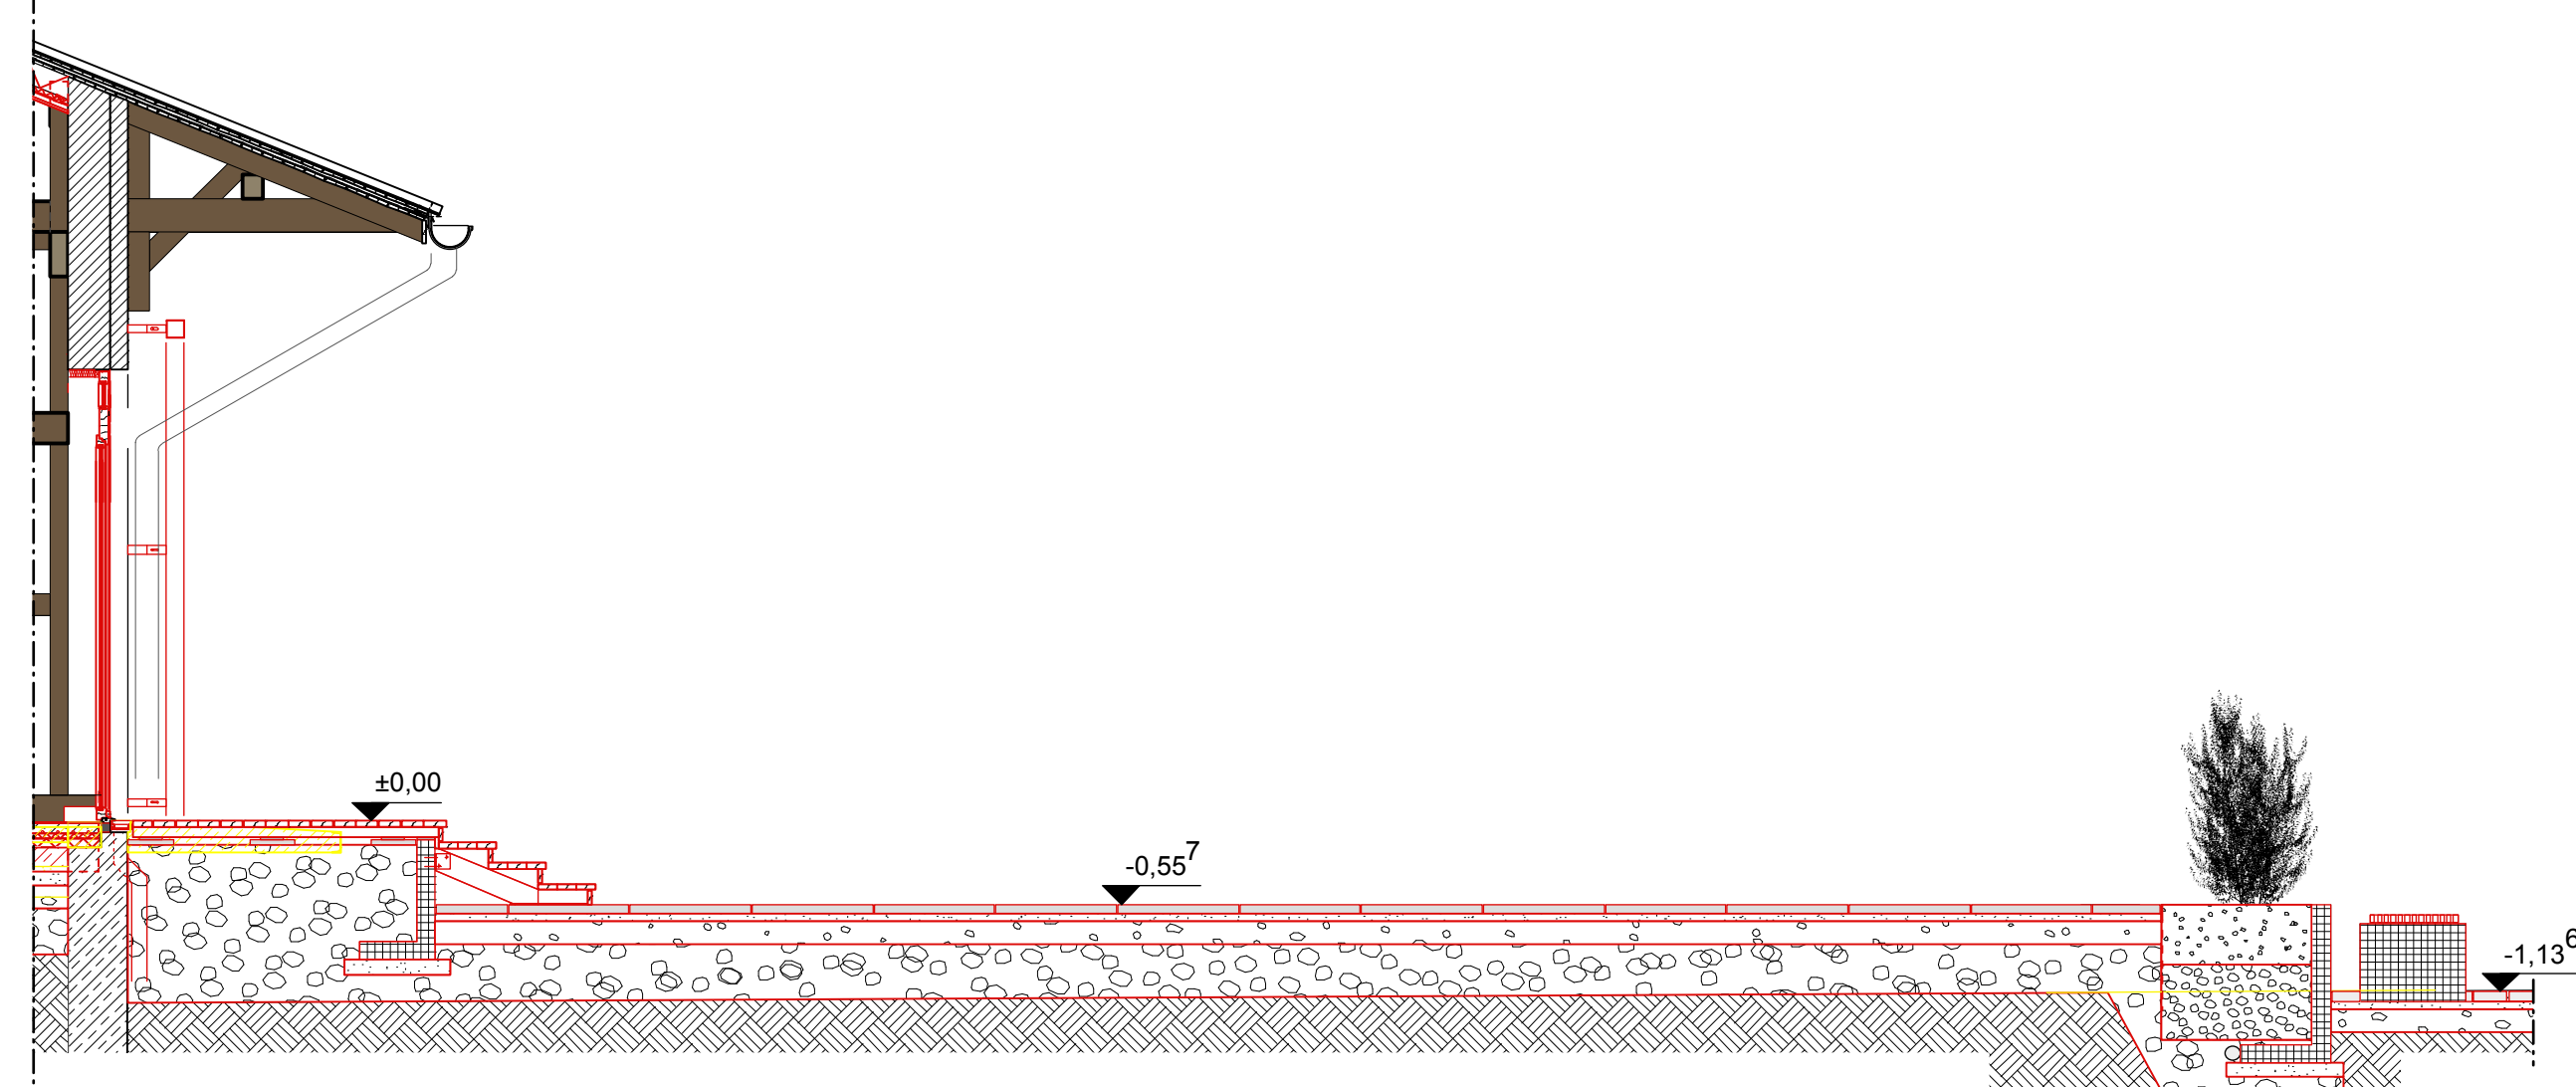

Geländeschnitt CC

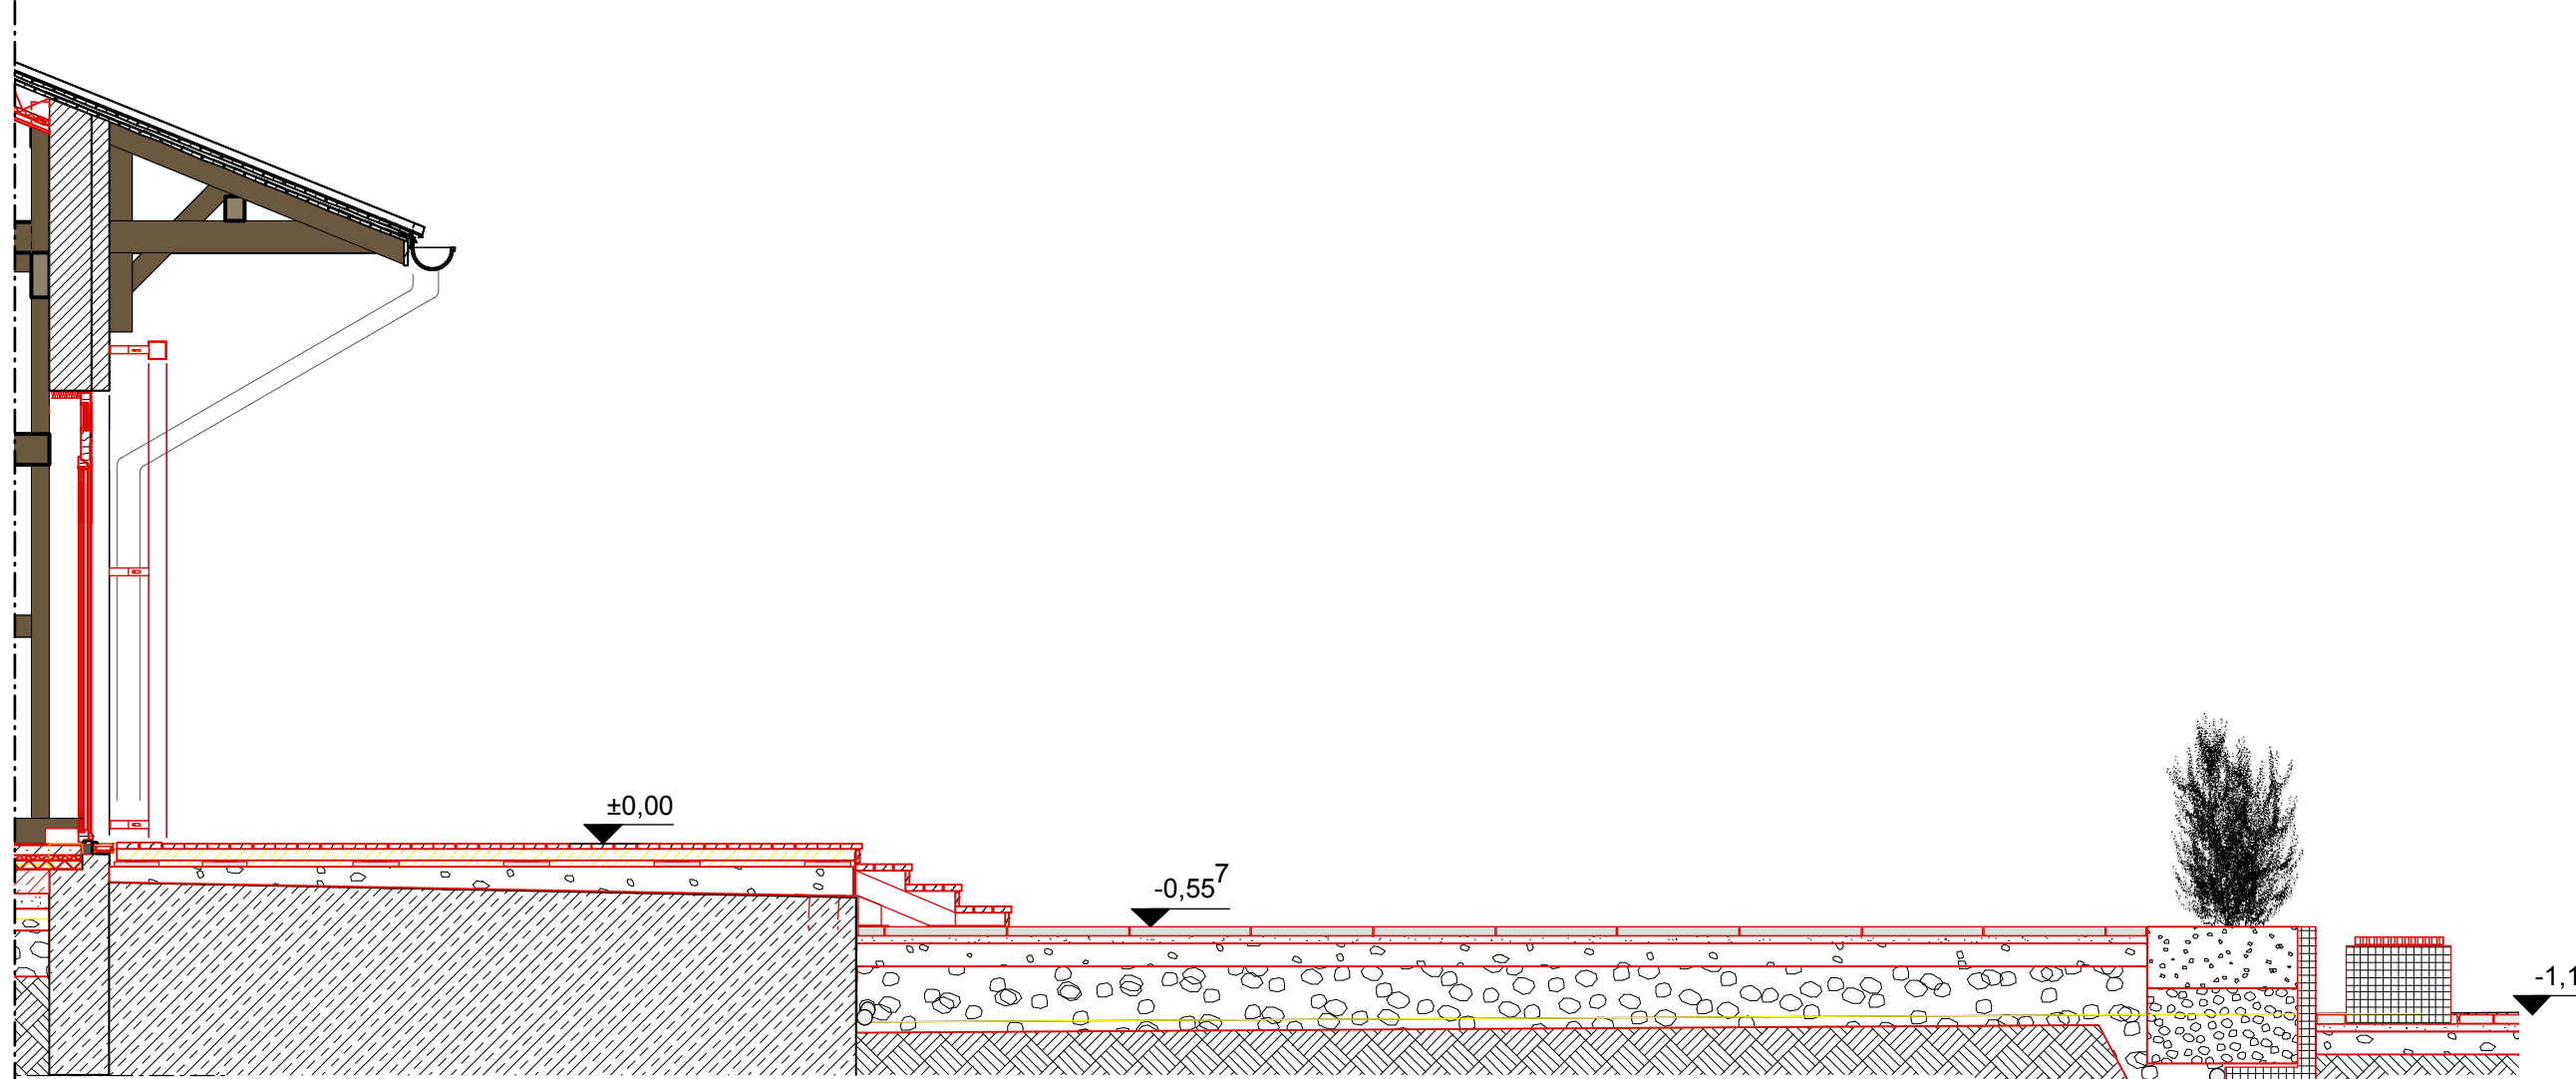



Geländeschnitt AA

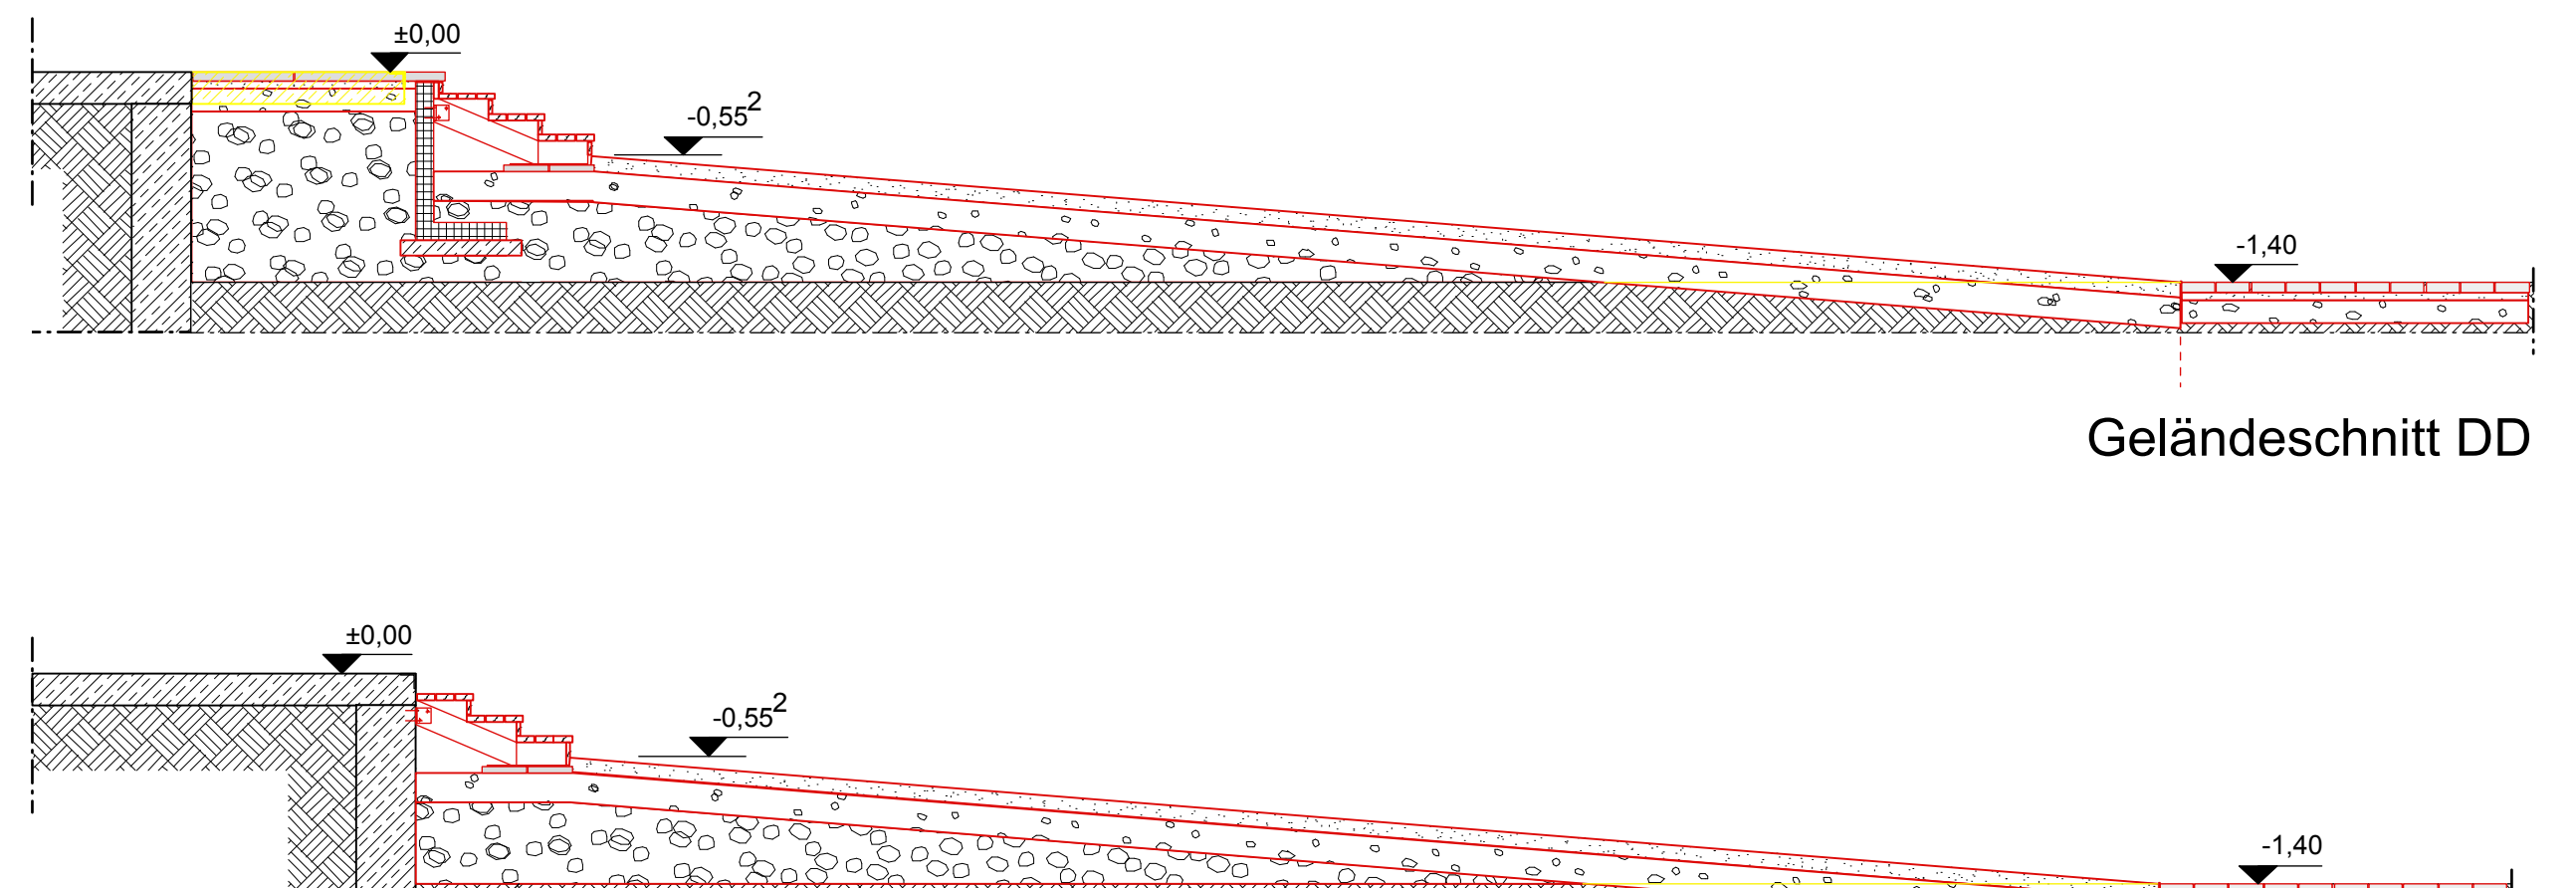



Geländeschnitt DD



Geländeschnitt EE

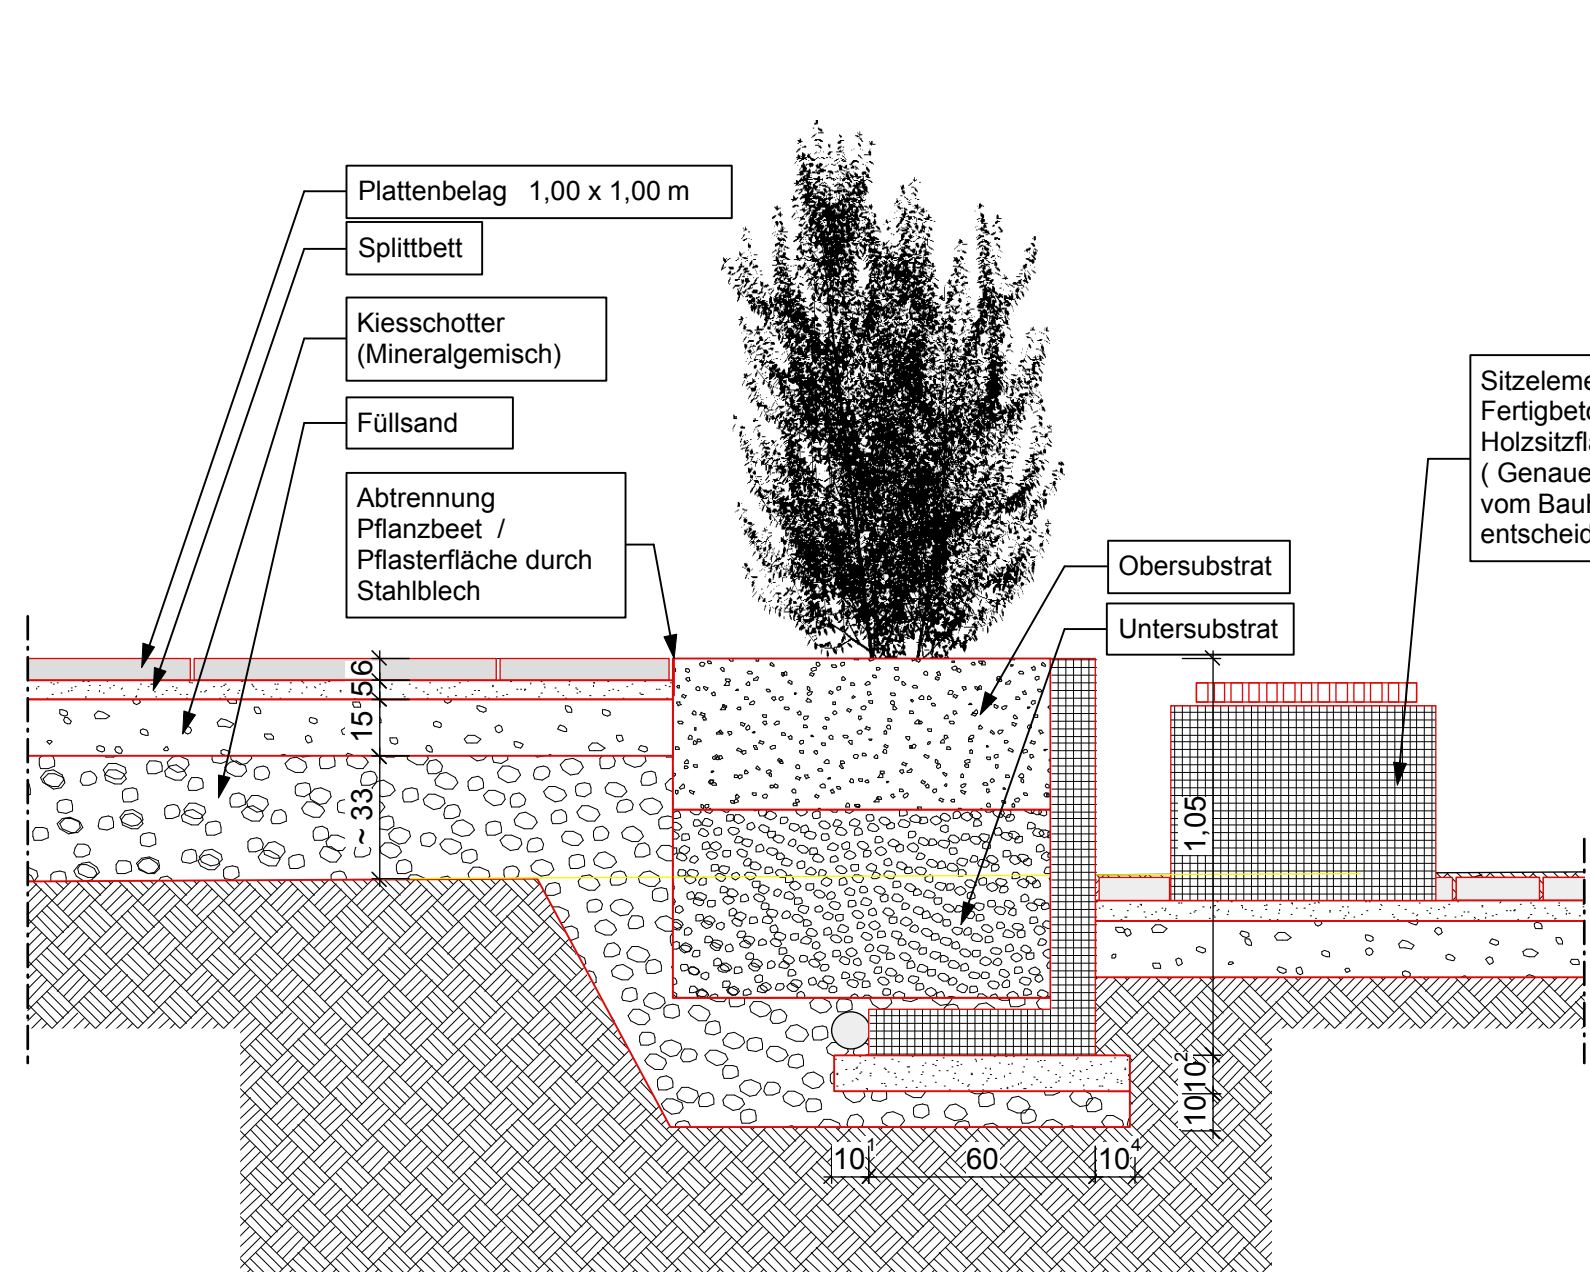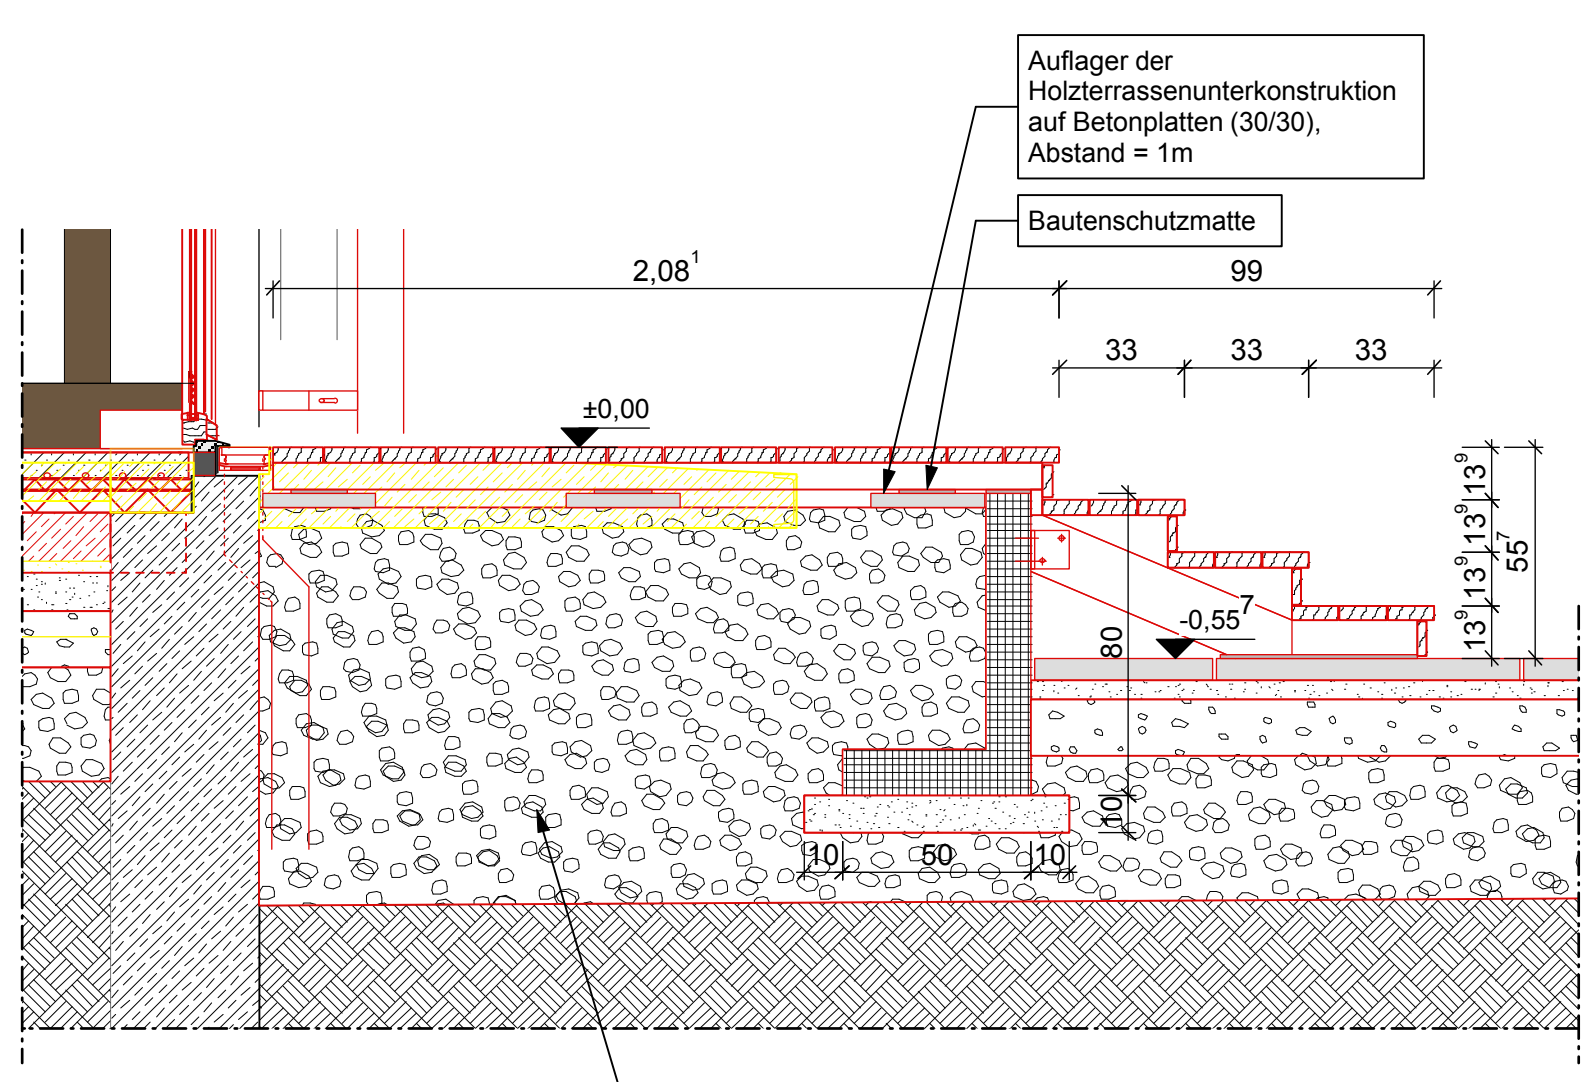

Detail Geländeschnitt CC M 1:20

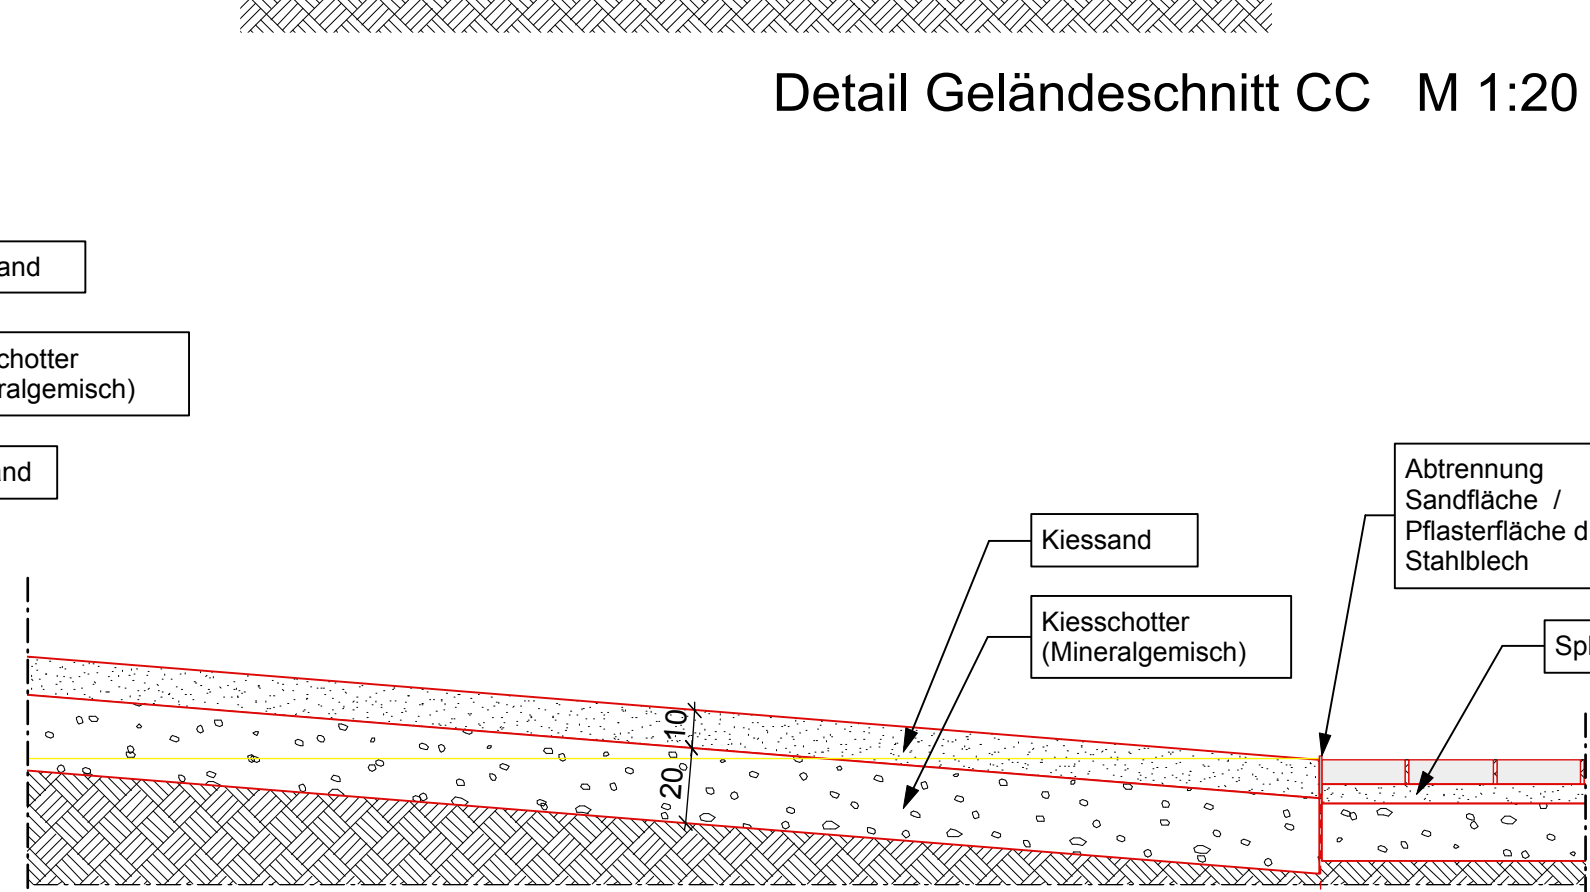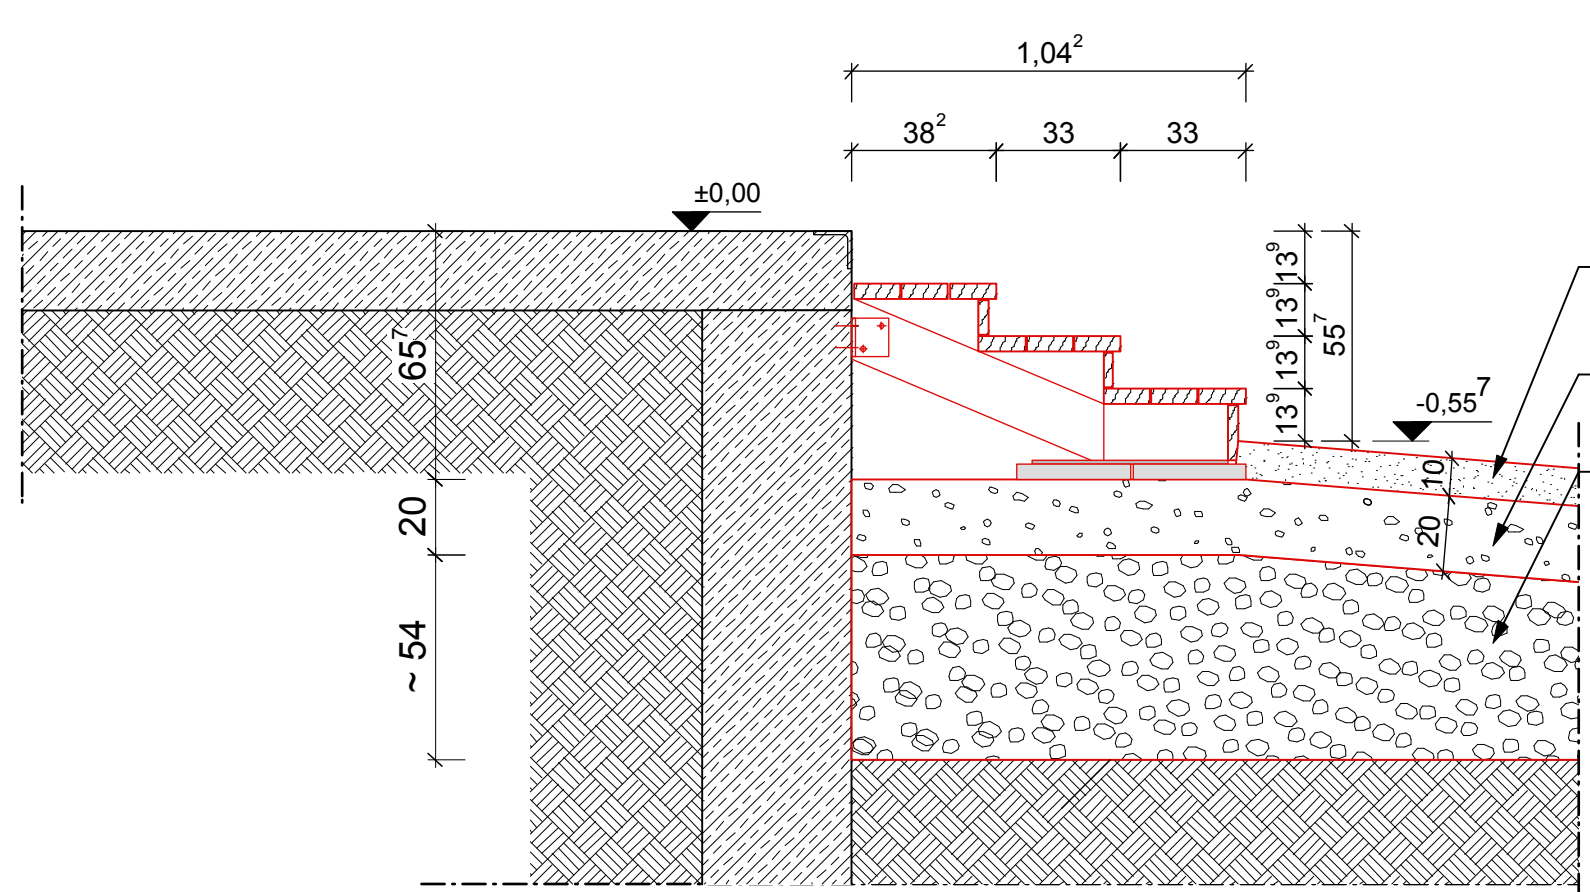

Detail Geländeschnitt EE M 1:20

Diese Pläne sind nur gültig in Zusammenhang mit den Unterlagen der Fachplanung. Alle Planmaße sind vom Ausführenden an Ort und Stelle verantwortlich zu prüfen!	
KONSTRUKTION	
BAUVORHABEN:	UMBAU EINES DENKMALGESCHÜTZTEN GÜTERBAHNHOFES ZU EINER BÄCKEREI CAFE MIT AUSSENGASTRONOMIE
BAUHERR:	KONDIITOREI BÄCKEREI PETERS GMBH NEU MUKRAN 19B 18546 SASSNITZ / MUKRAN
BAUORT:	HAFENSTRASSE 12 18546 SASSNITZ AUF RÜGEN
PLANINHALT:	AUSSENANLAGEN
PLANER:	
CHRISTIAN KOLDE DIPL.-ING. ARCHITEKTUR INNENARCHITEKTUR AM KIRCHENKAMP 1B 49078 BOSNABRÜCK 0541 / 800348-0 0541 / 800348-11 FAX MAIL: BUERO@KOLDE.COM WEB: WWW.KOLDE.COM	
DATUM:	14.04.2011
MASSSTAB:	1:50
GEZEICHNET:	MP/SR
PLANGROSSE:	A0
PLAN NR. (INDEX):	05_401
PROJEKT NR.:	10004
BAUTEIL:	
DATE:	