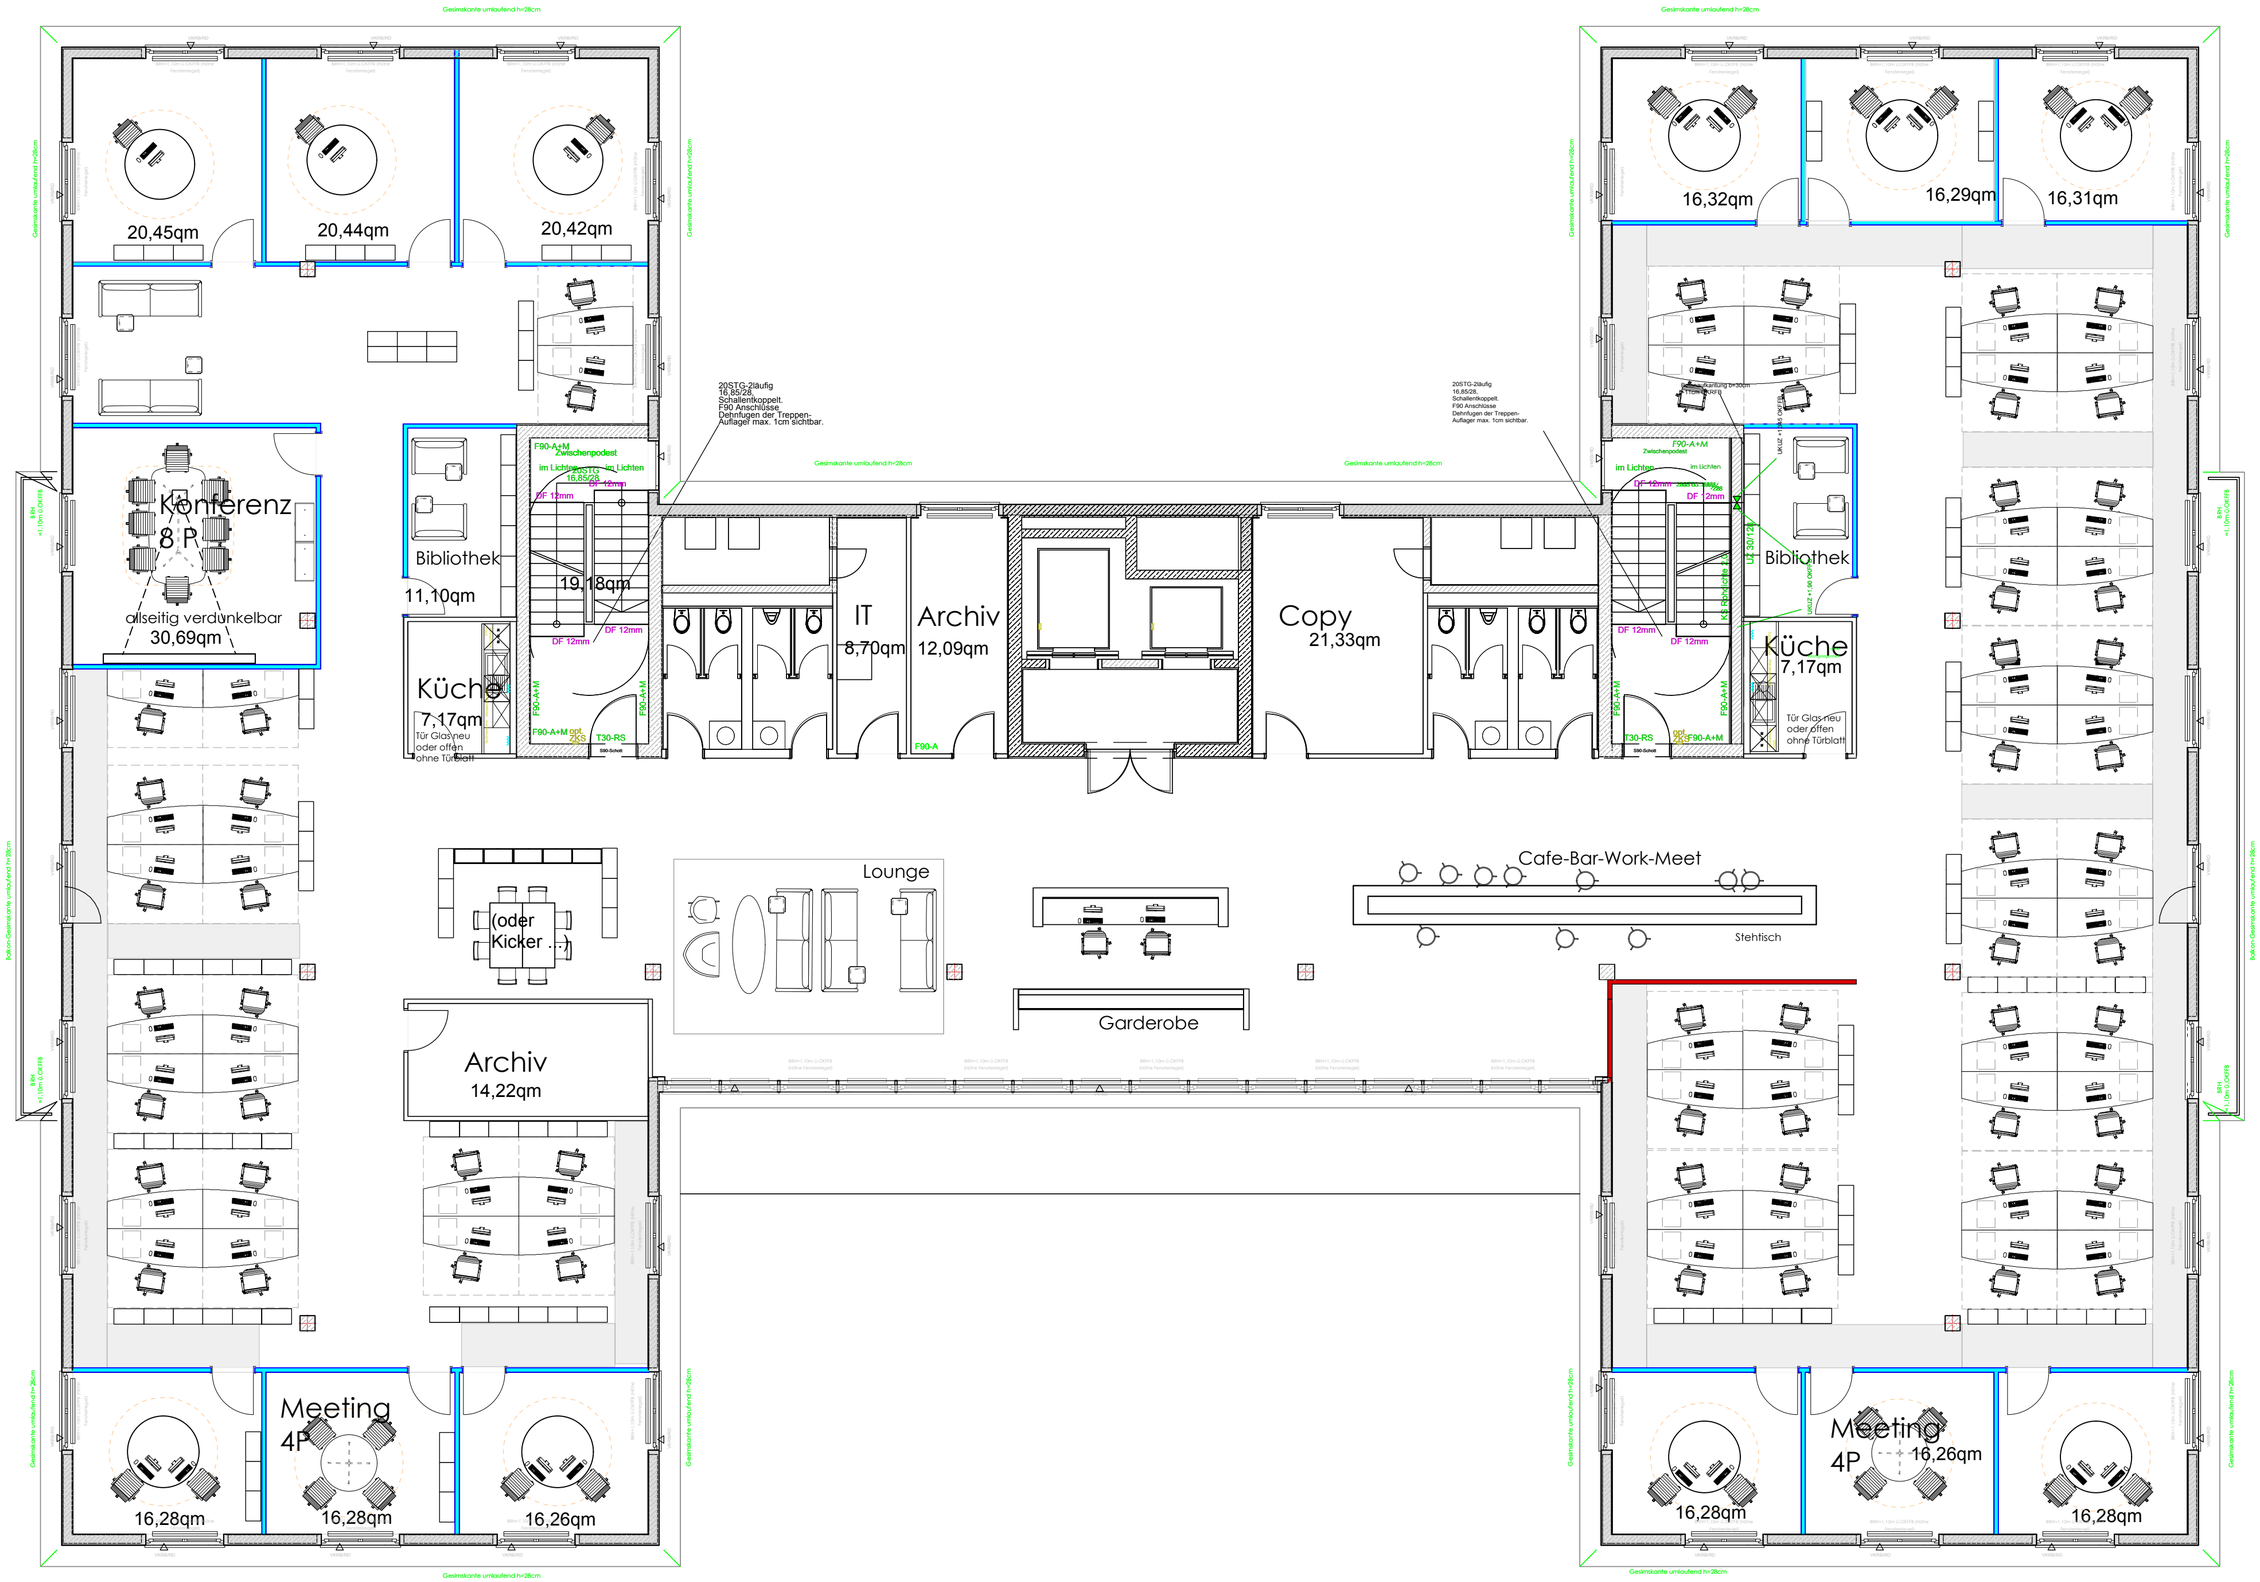

Saatchi & Saatchi Frankfurt/M_Grundriss 3.OG_M 1:100

angela keiser architekten innenarchitekten_hanauer landstr.50_60314 frankfurt/m_fon 069-48006188_fax 069-94942788_mail office@angela-keiser.de

1m 5m