


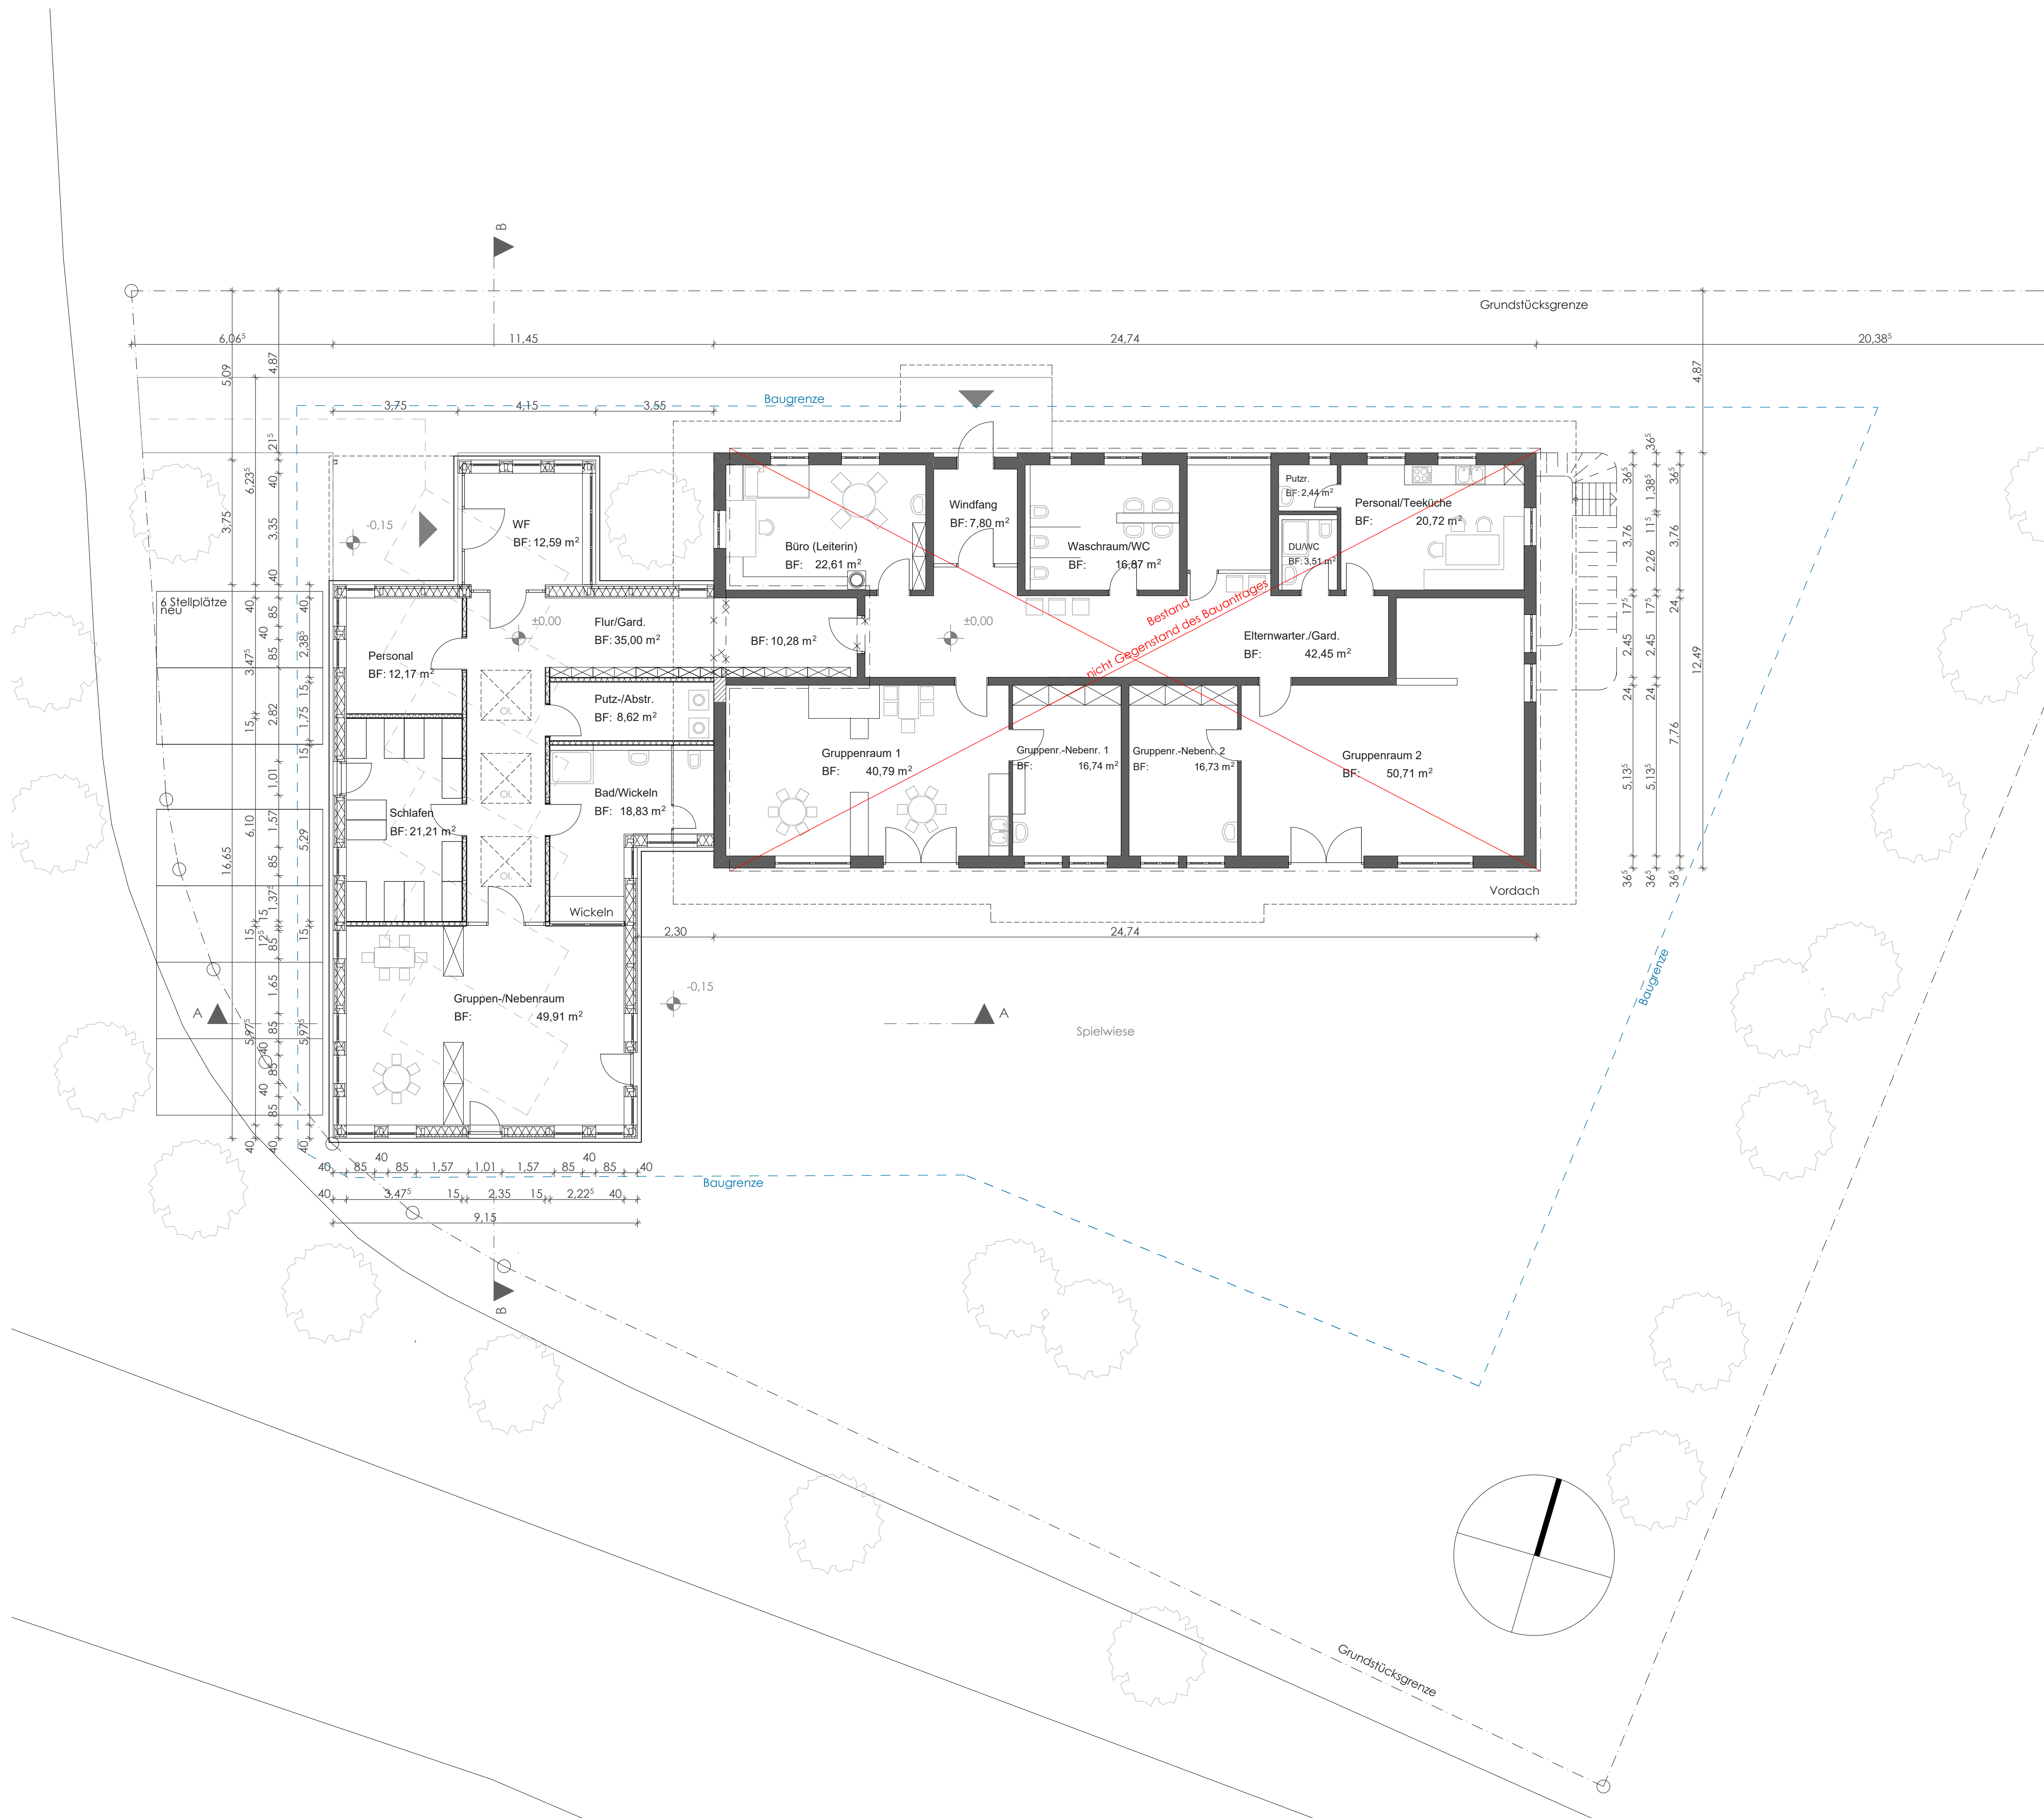

ERWEITERUNG DES AWO-KINDERGARTENS
IN TACHERTING
Bajuwarenstraße 2, 83342 Tacherting, FL.-NR. 150/35

ERDGESCHOSS
LAGEPLAN

M 1/100
M 1/1000

PLANUNG:

Trostberg, 24.10.2017

ARCHITEKTURBÜRO HATZ
Marienplatz 5
83308 Trostberg
Telefon: 08621 / 64949 - 0

