




Wohnhaus Thornton

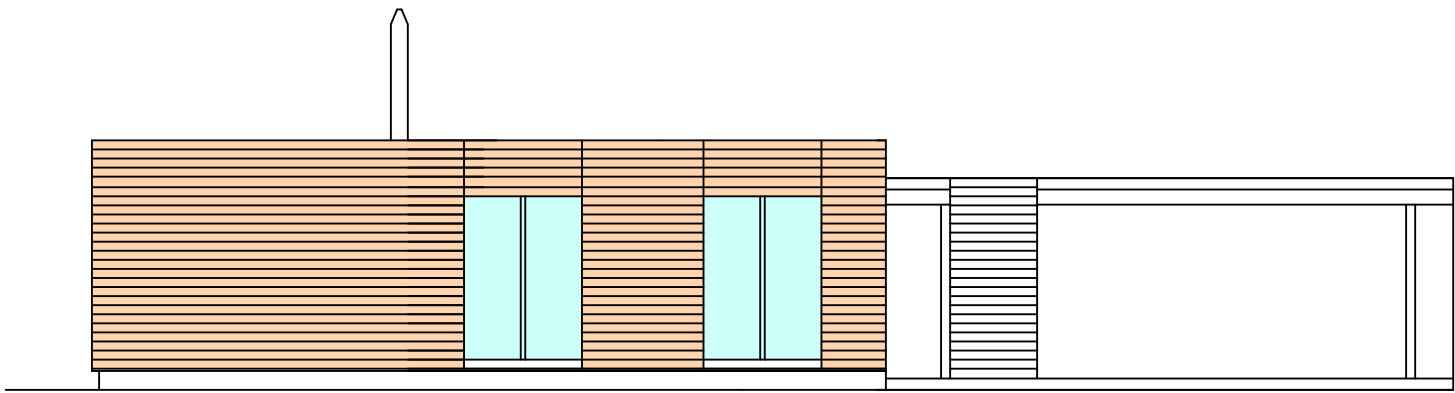


Ost Ansicht

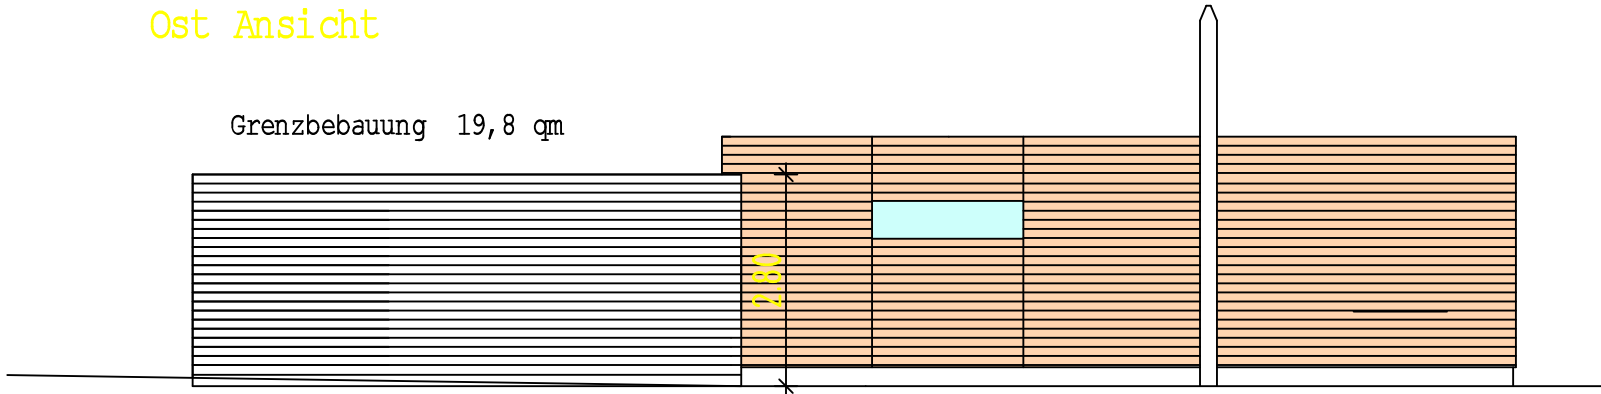

West Ansicht

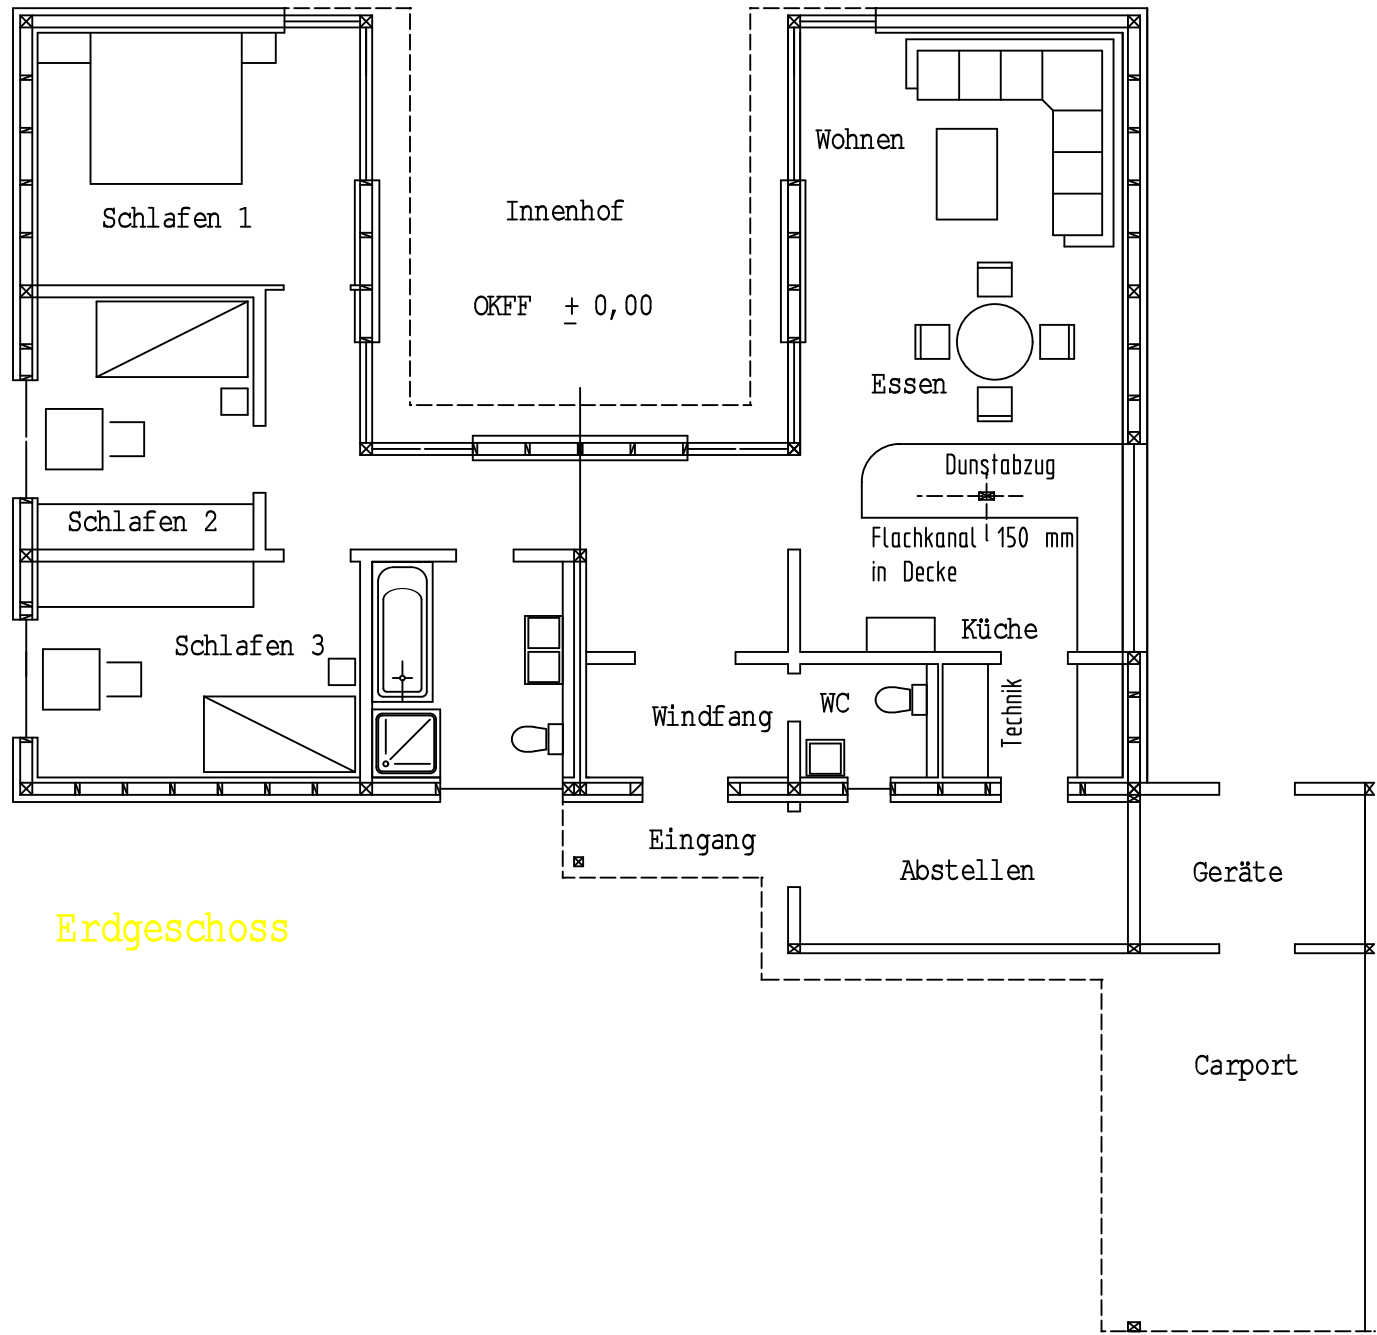


Erdgeschoss

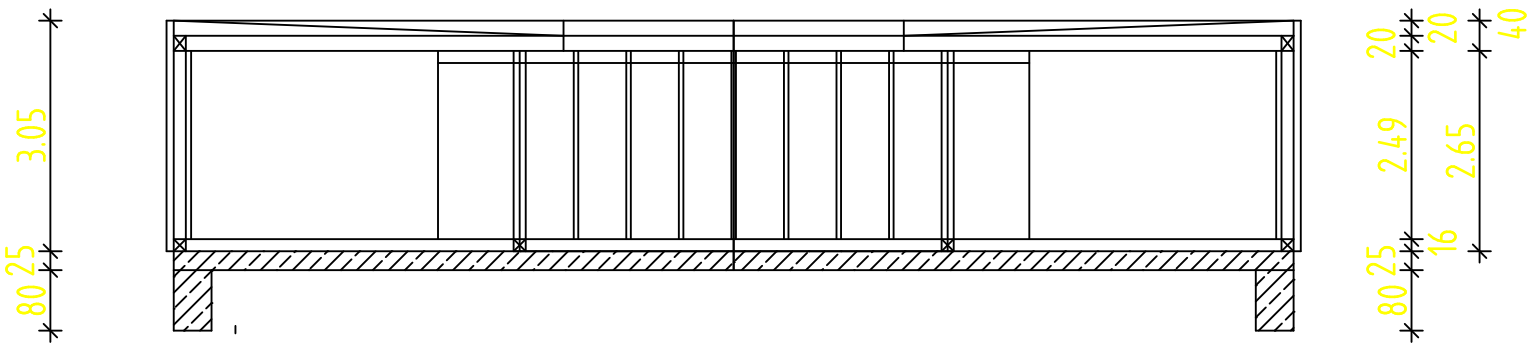


Schnitt


Wohnhaus

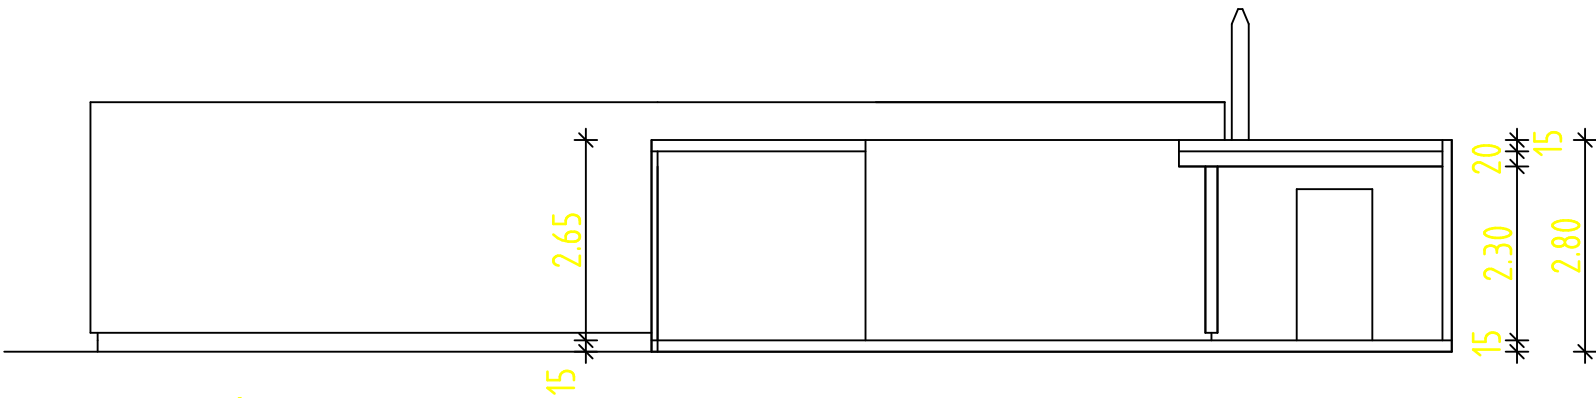

Schnitt
Carport - Nebengebäude

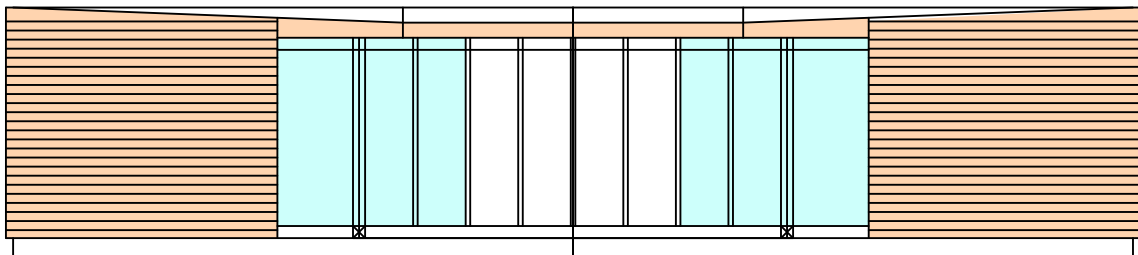

Süd Ansicht

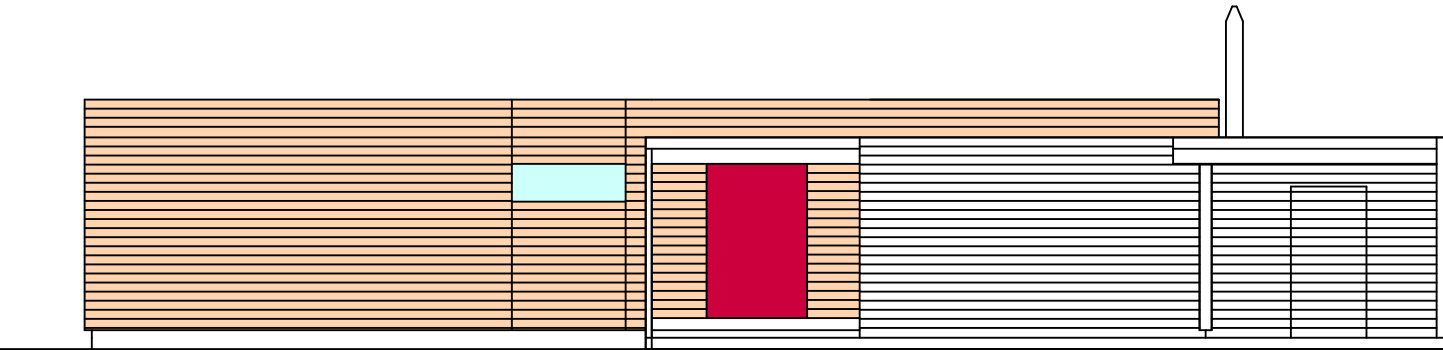

Nord Ansicht