


- BESTAND
- ABRISS
- STAHLBETON NEU
- MW-WÄNDE NEU
- GK-WÄNDE NEU

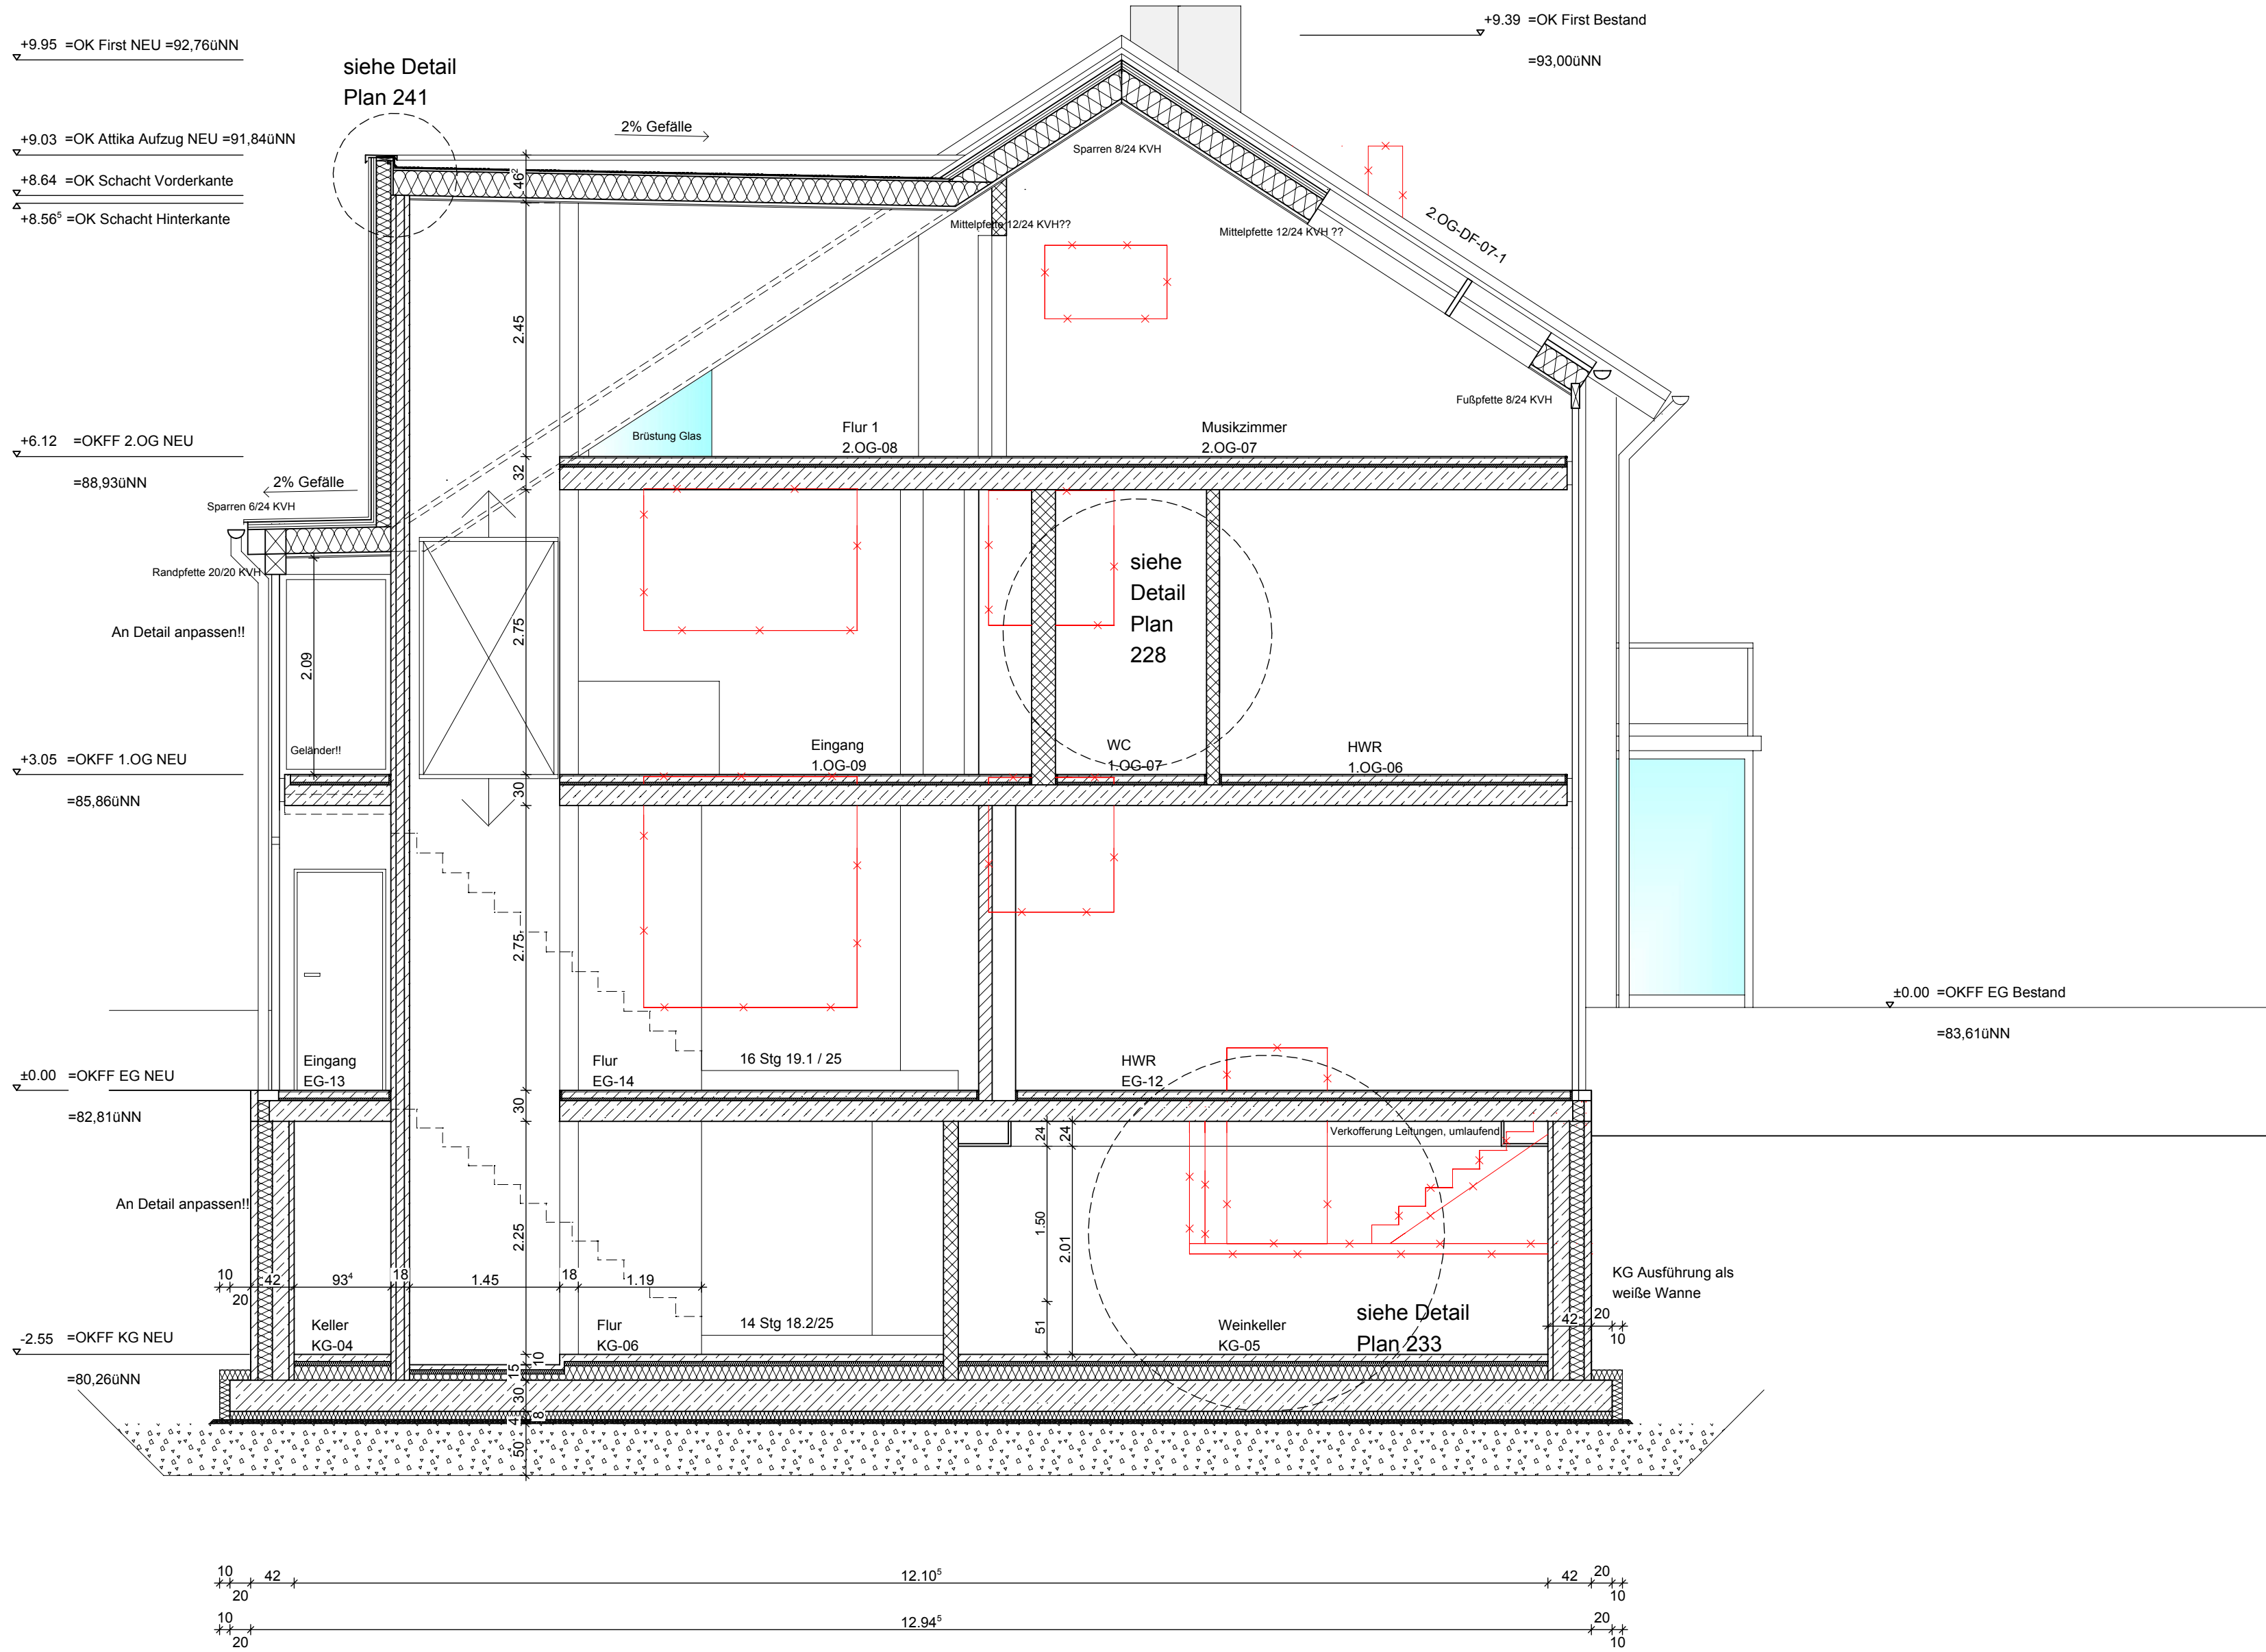

UMBAU
UFERSTR. 45B
58452 WITTEN

AUSFÜHRUNGSPLAN
SCHNITT C-C

BLATT N°: 217
FORMAT: DIN A1
MASSSTAB: 1:50
PLOT DATUM: 04.11.2010

BAUHERR:
DR. MED. ULF FELDHOFF
UFERSTR. 45B
58452 WITTEN

THELEN + THELEN
DIPL.-ING. URBAN THELEN
ARCHITEKT BDA, BAKA
BAROPPER STRASSE 244a
D-44227 DORTMUND
TELEFON: 0231 / 756616
TELEFAX: 0231 / 754322
e-mail: urban.thelen@t-online.de
Internet: http://www.urban-thelen.de

EINSCHLÄGIGE DIN-NORMEN BEACHTEN!!!

ALLE MASSE SIND VERANTWORTLICH ZU PRÜFEN BZW.
AM BAU ZU NEHMEN. IST AUF DETAILS VERWIESEN,
SO SIND DIESE EBENFALLS ZU BERÜCKSICHTIGEN. FÜR
DIE AUSFÜHRUNG SIND GLEICHZEITIG DIE STATISCHEN
UNTERLAGEN VERBINDLICH. PLAN - UND MASSDIFFEREN-
ZEN MÜSSEN VOR AUSFÜHRUNG ÜBER DIE BAULEITUNG
MIT DEM ARCHITEKTEN GEKLÄRT WERDEN.