


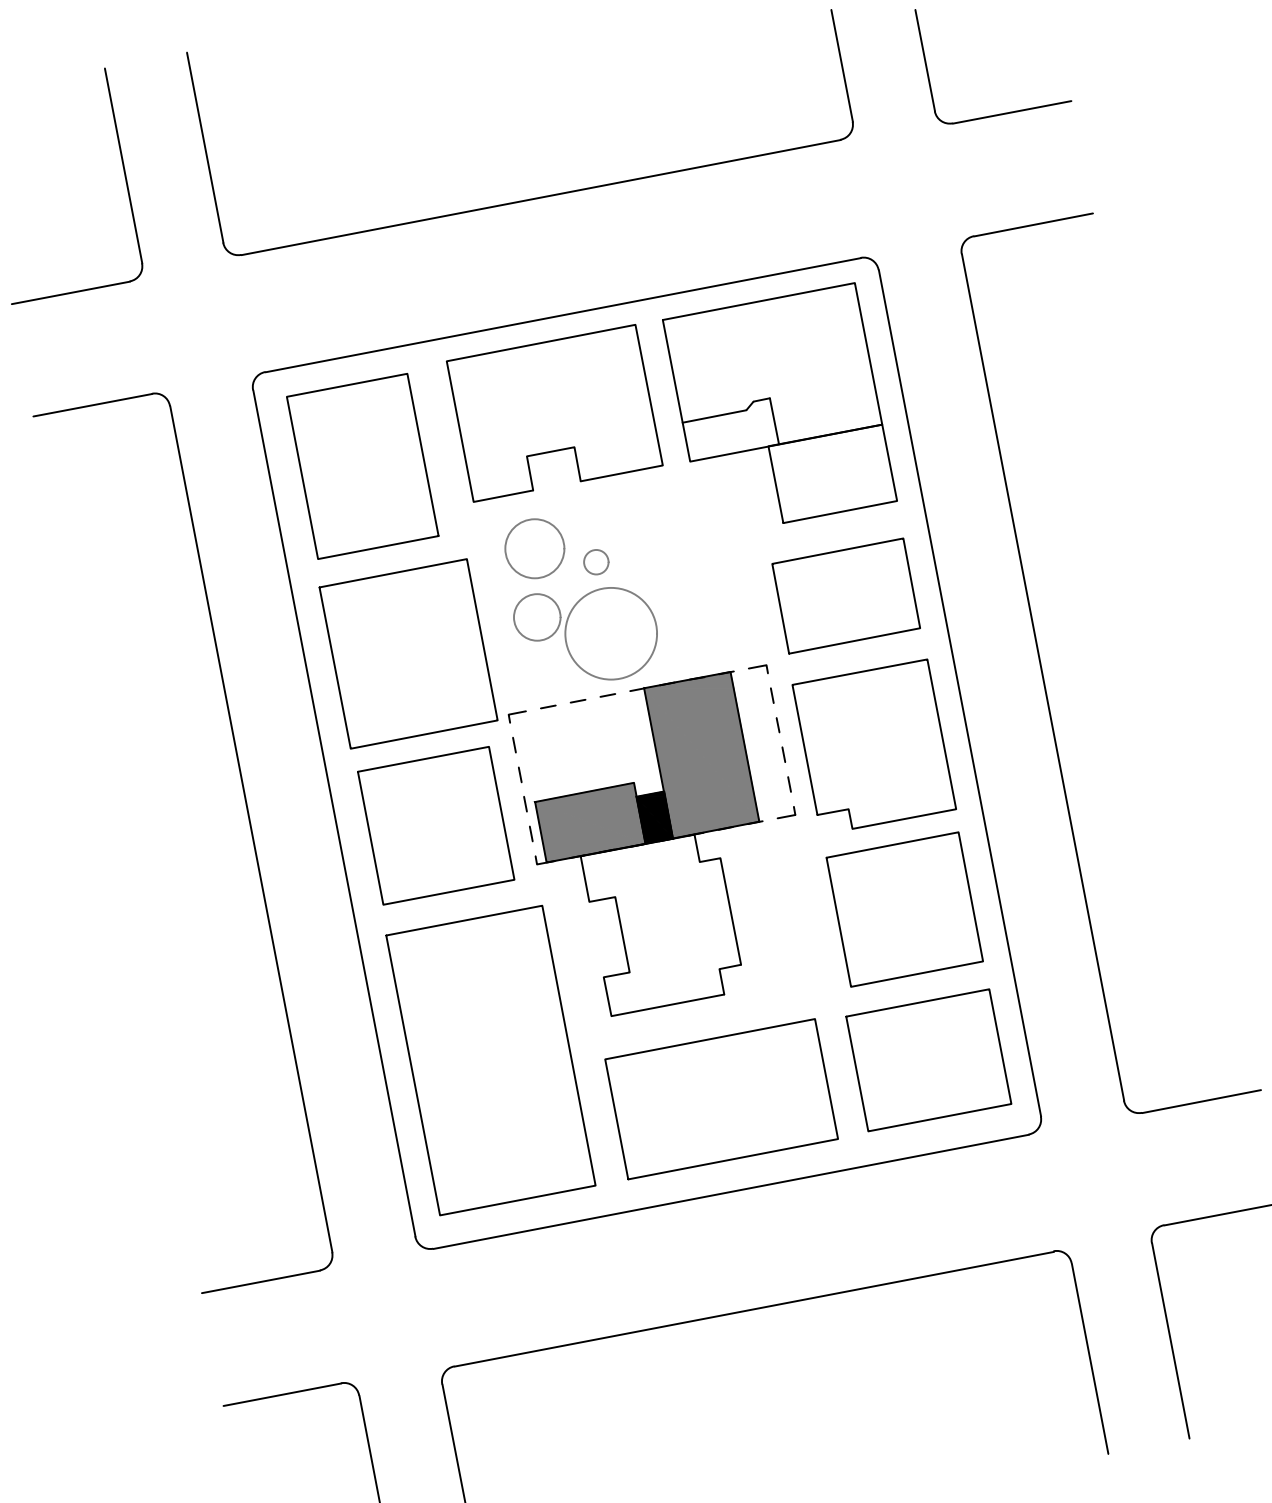


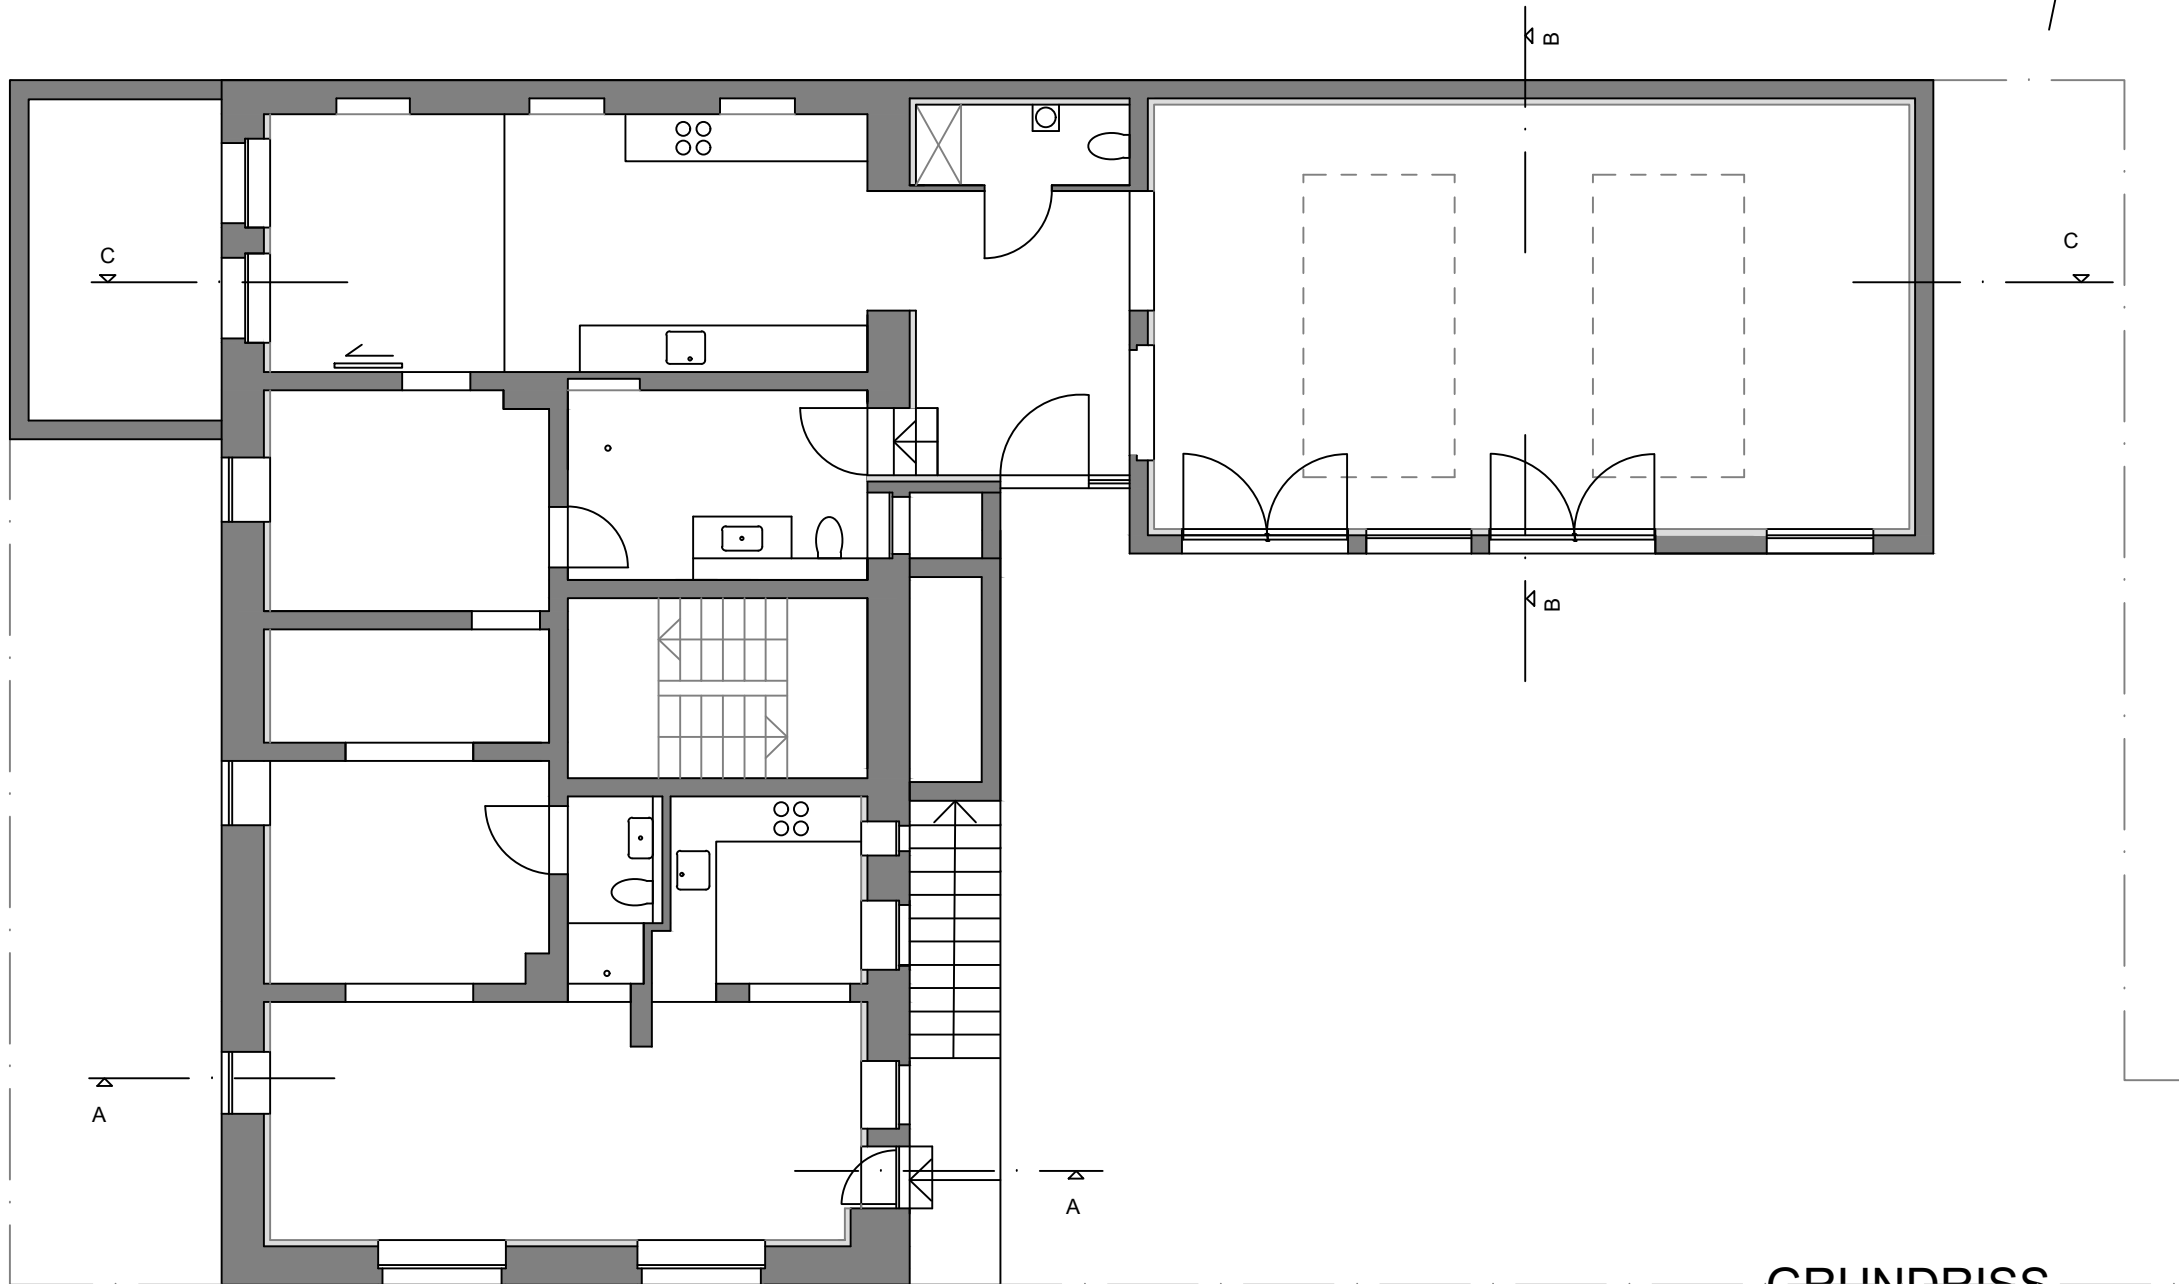


LAGEPLAN

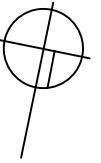


GRUNDRISS

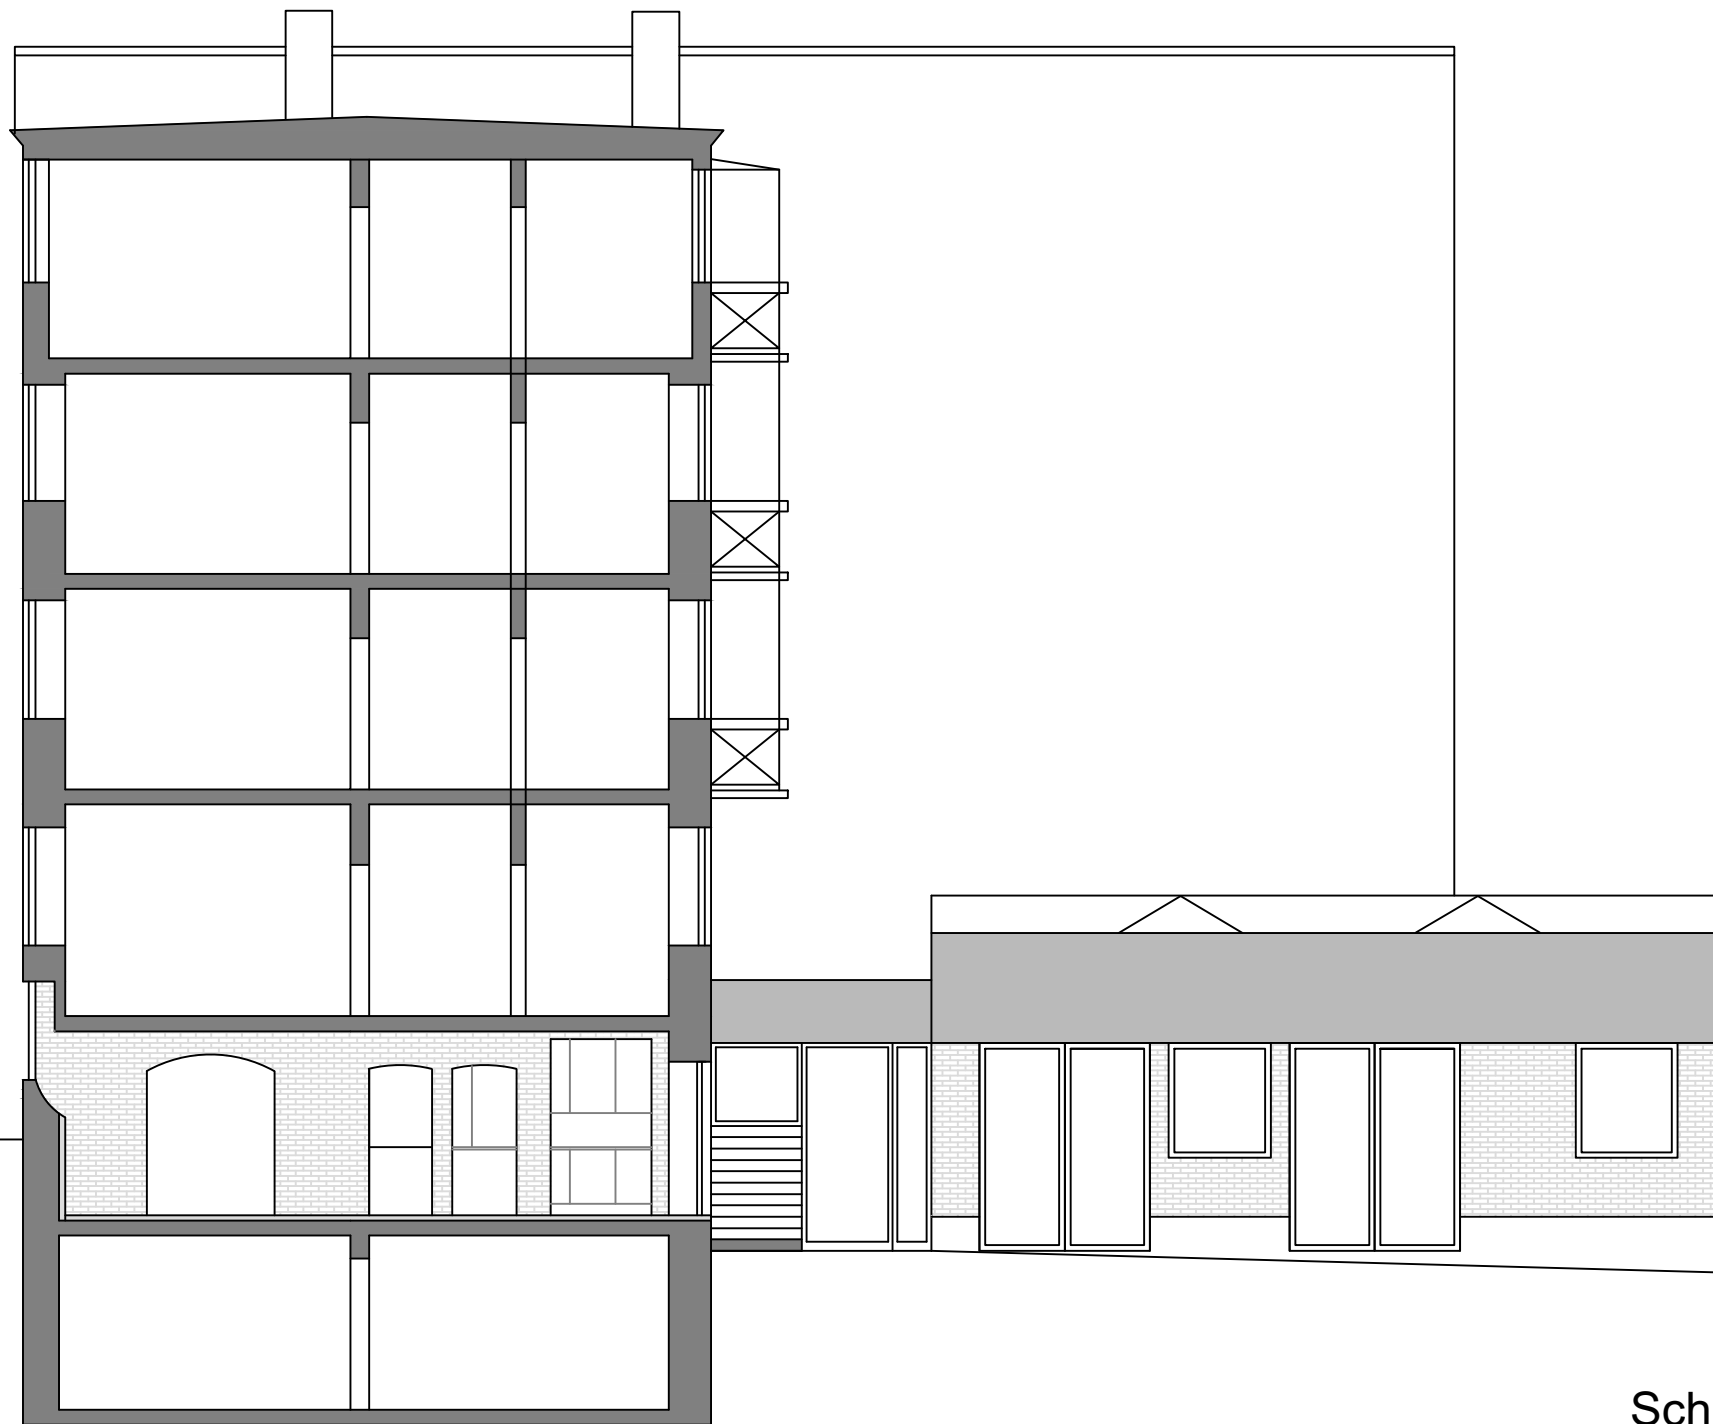

Schnitt A-A

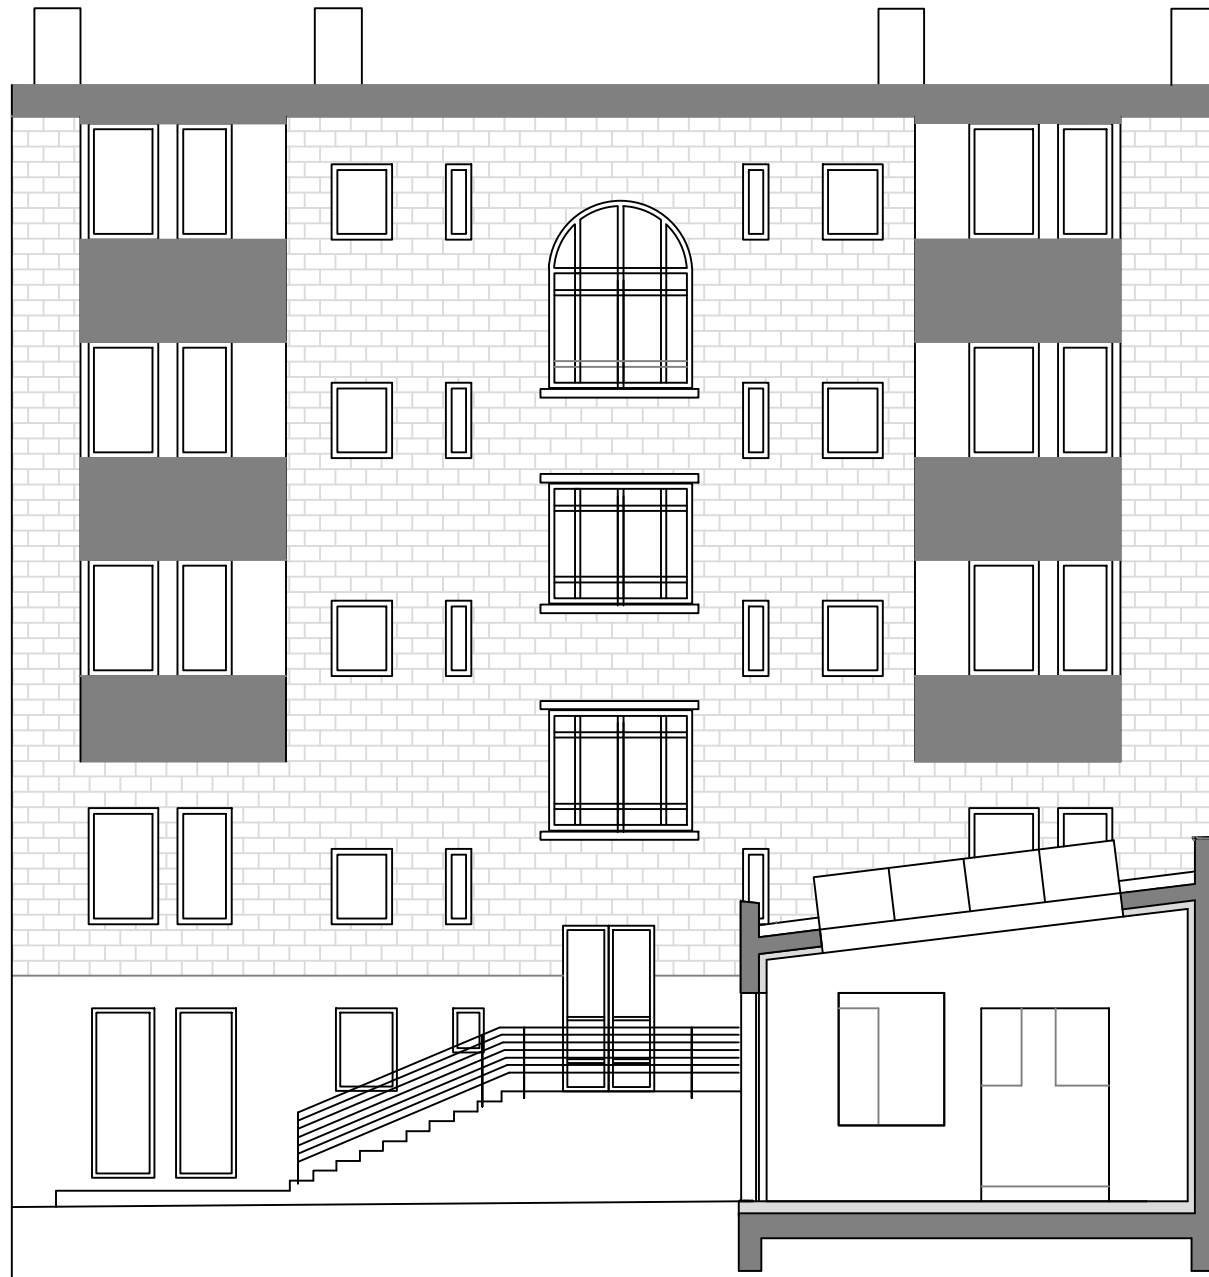

Schnitt B-B

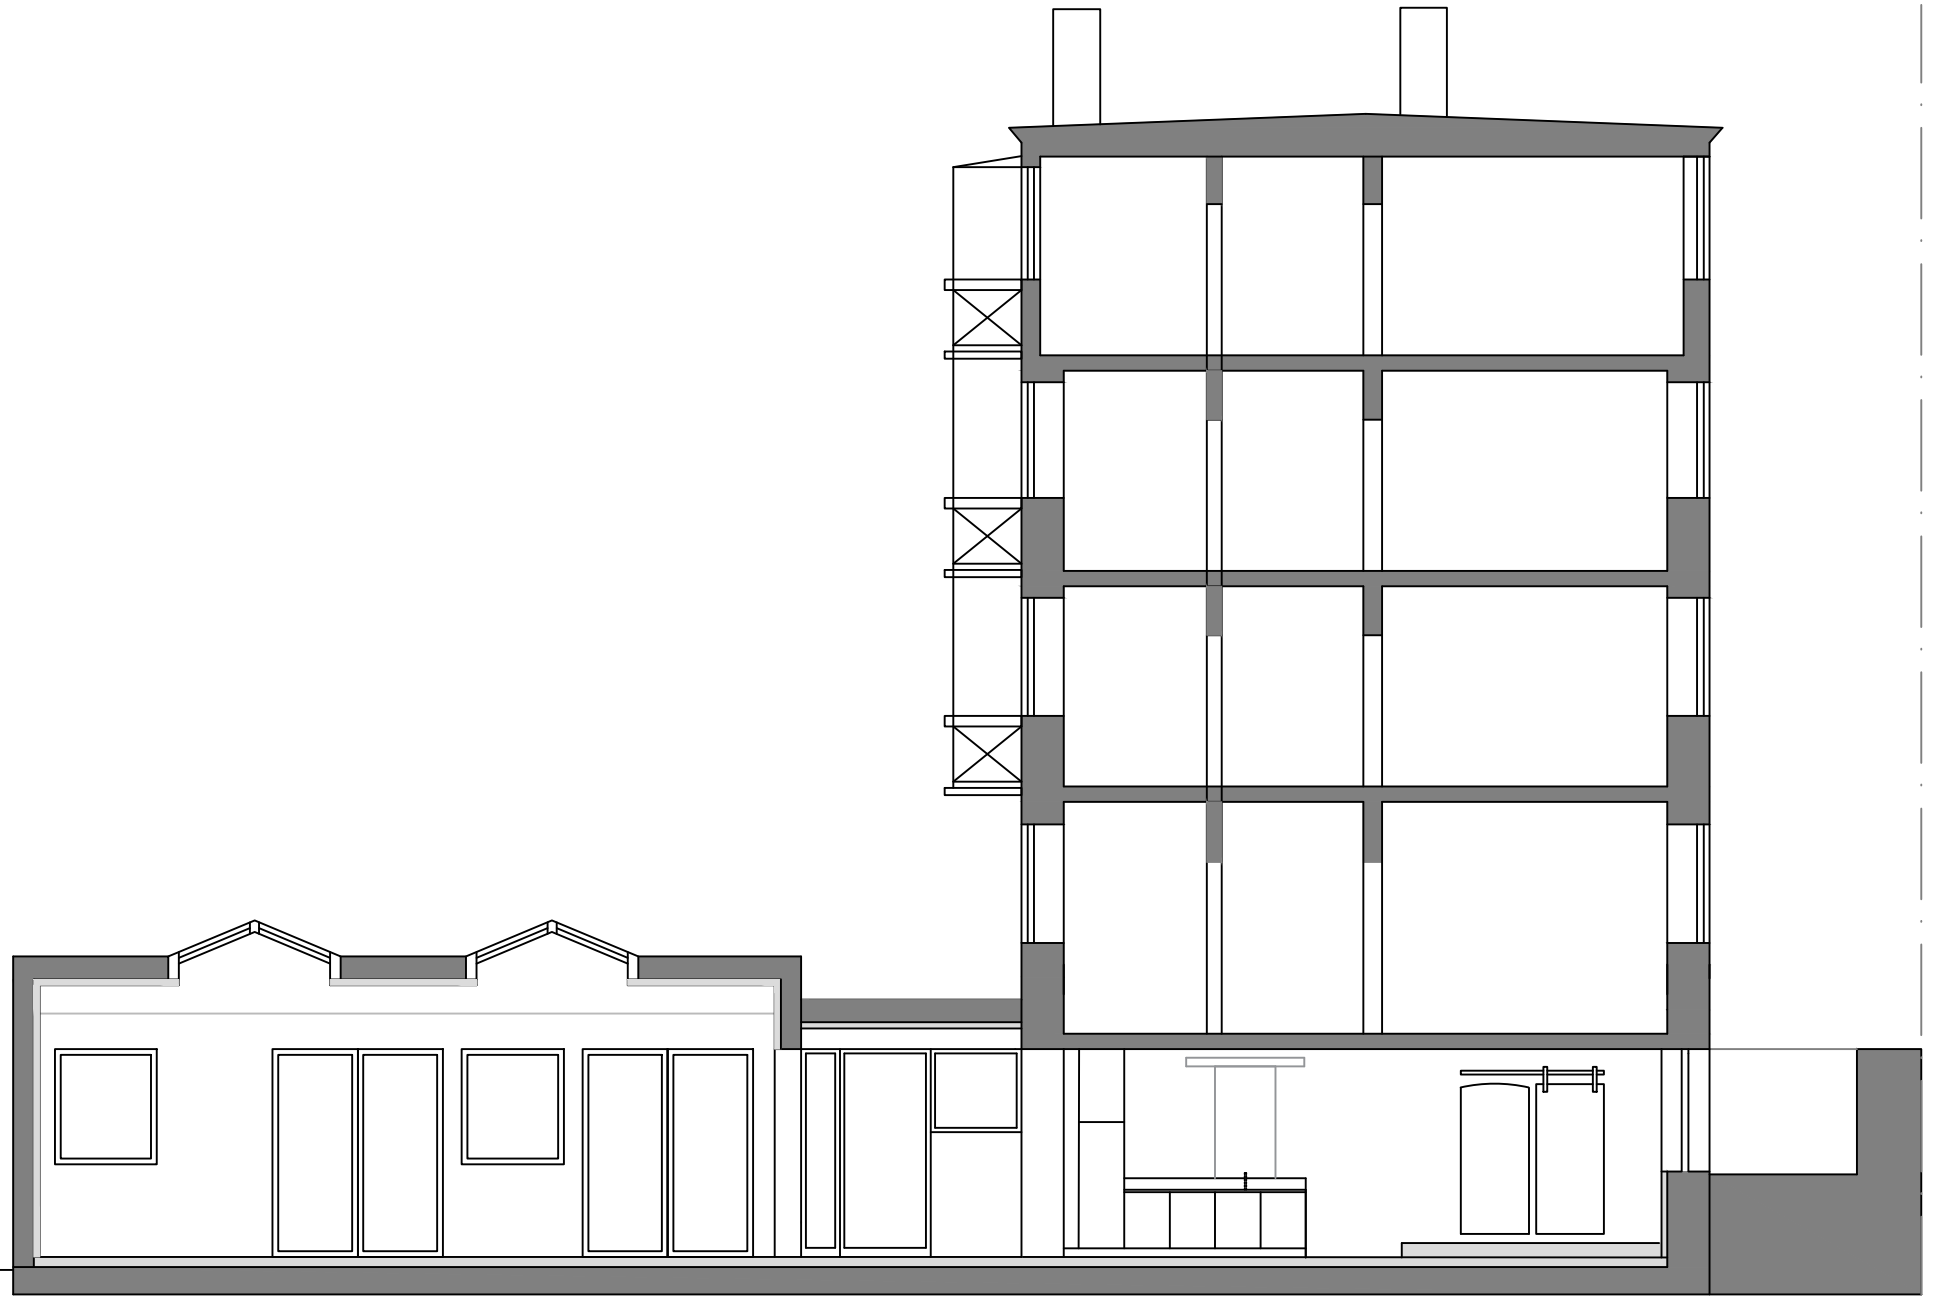

Schnitt C-C