


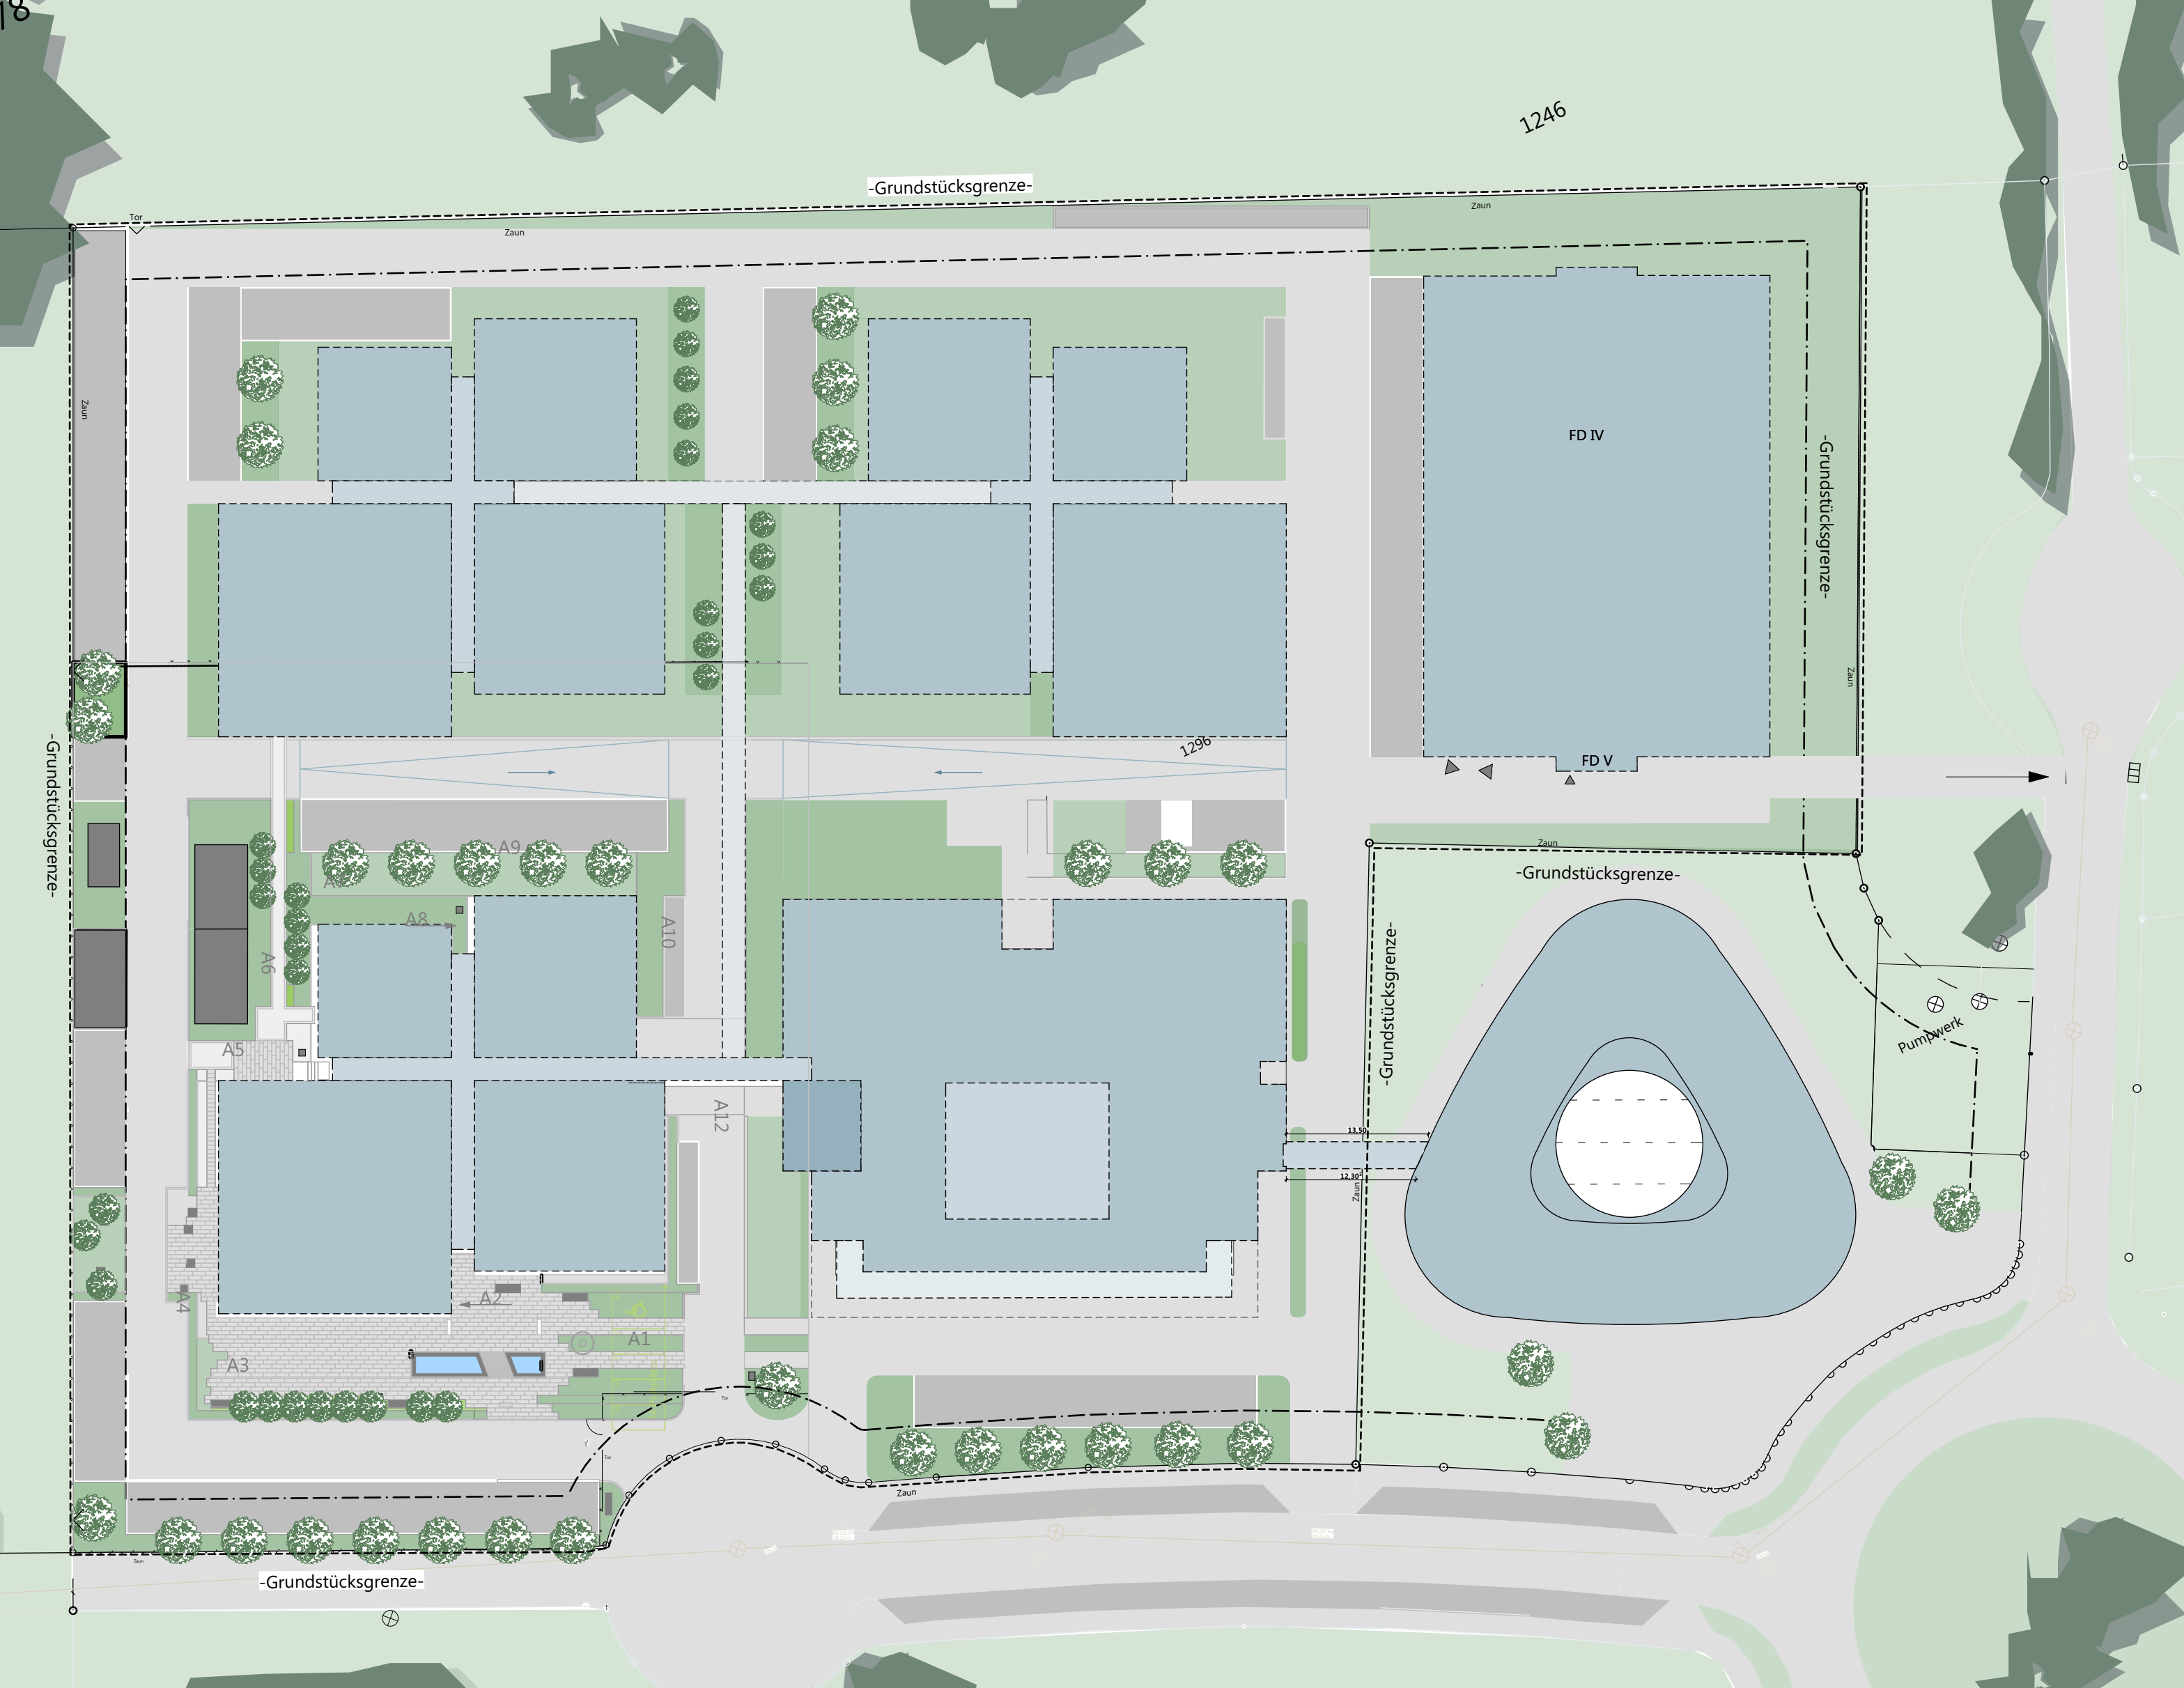

-Grundstücksgrenze-

1246

Zaun

Zaun

-Grundstücksgrenze-

1296

FD IV

FD V

-Grundstücksgrenze-

Zaun

-Grundstücksgrenze-

-Grundstücksgrenze-

Pumpwerk

A12

A5

A6

A8

A9

A10

A3

A1

A2

Zaun

-Grundstücksgrenze-