
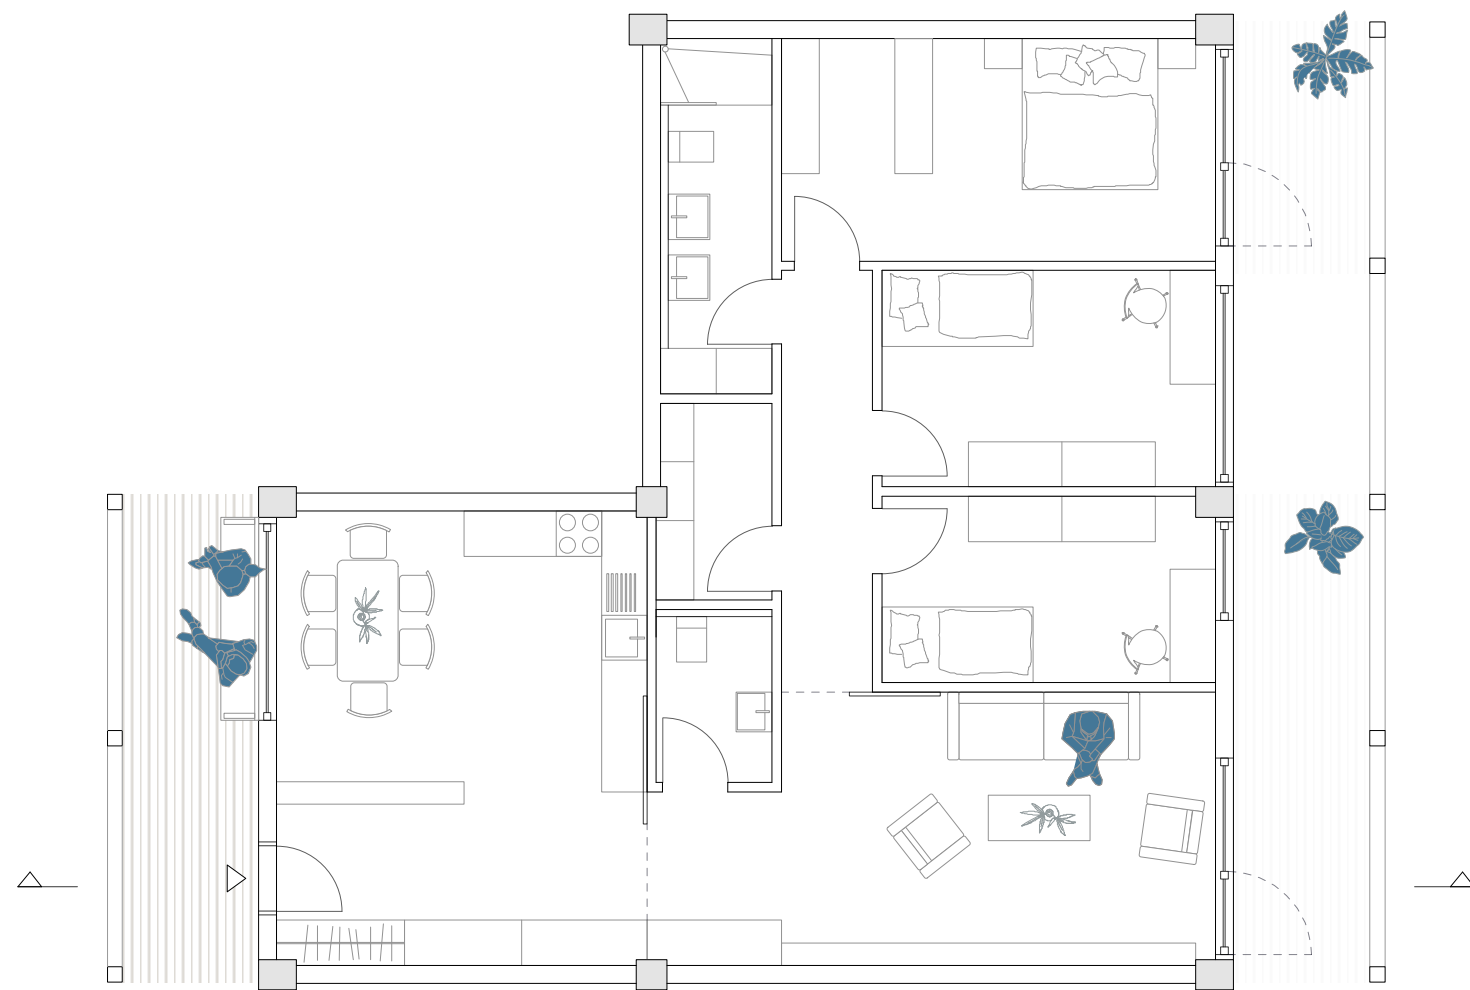
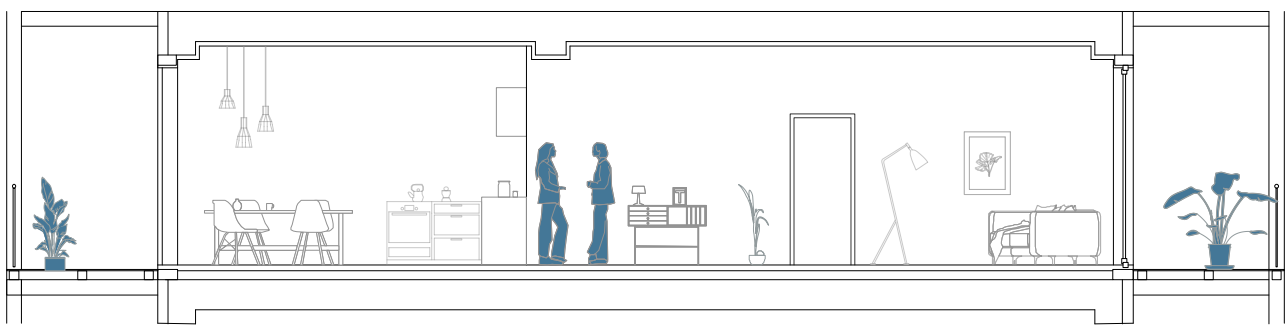






TYP 1

120 qm
Familien Wohnung
3- 4 Personen
7 x

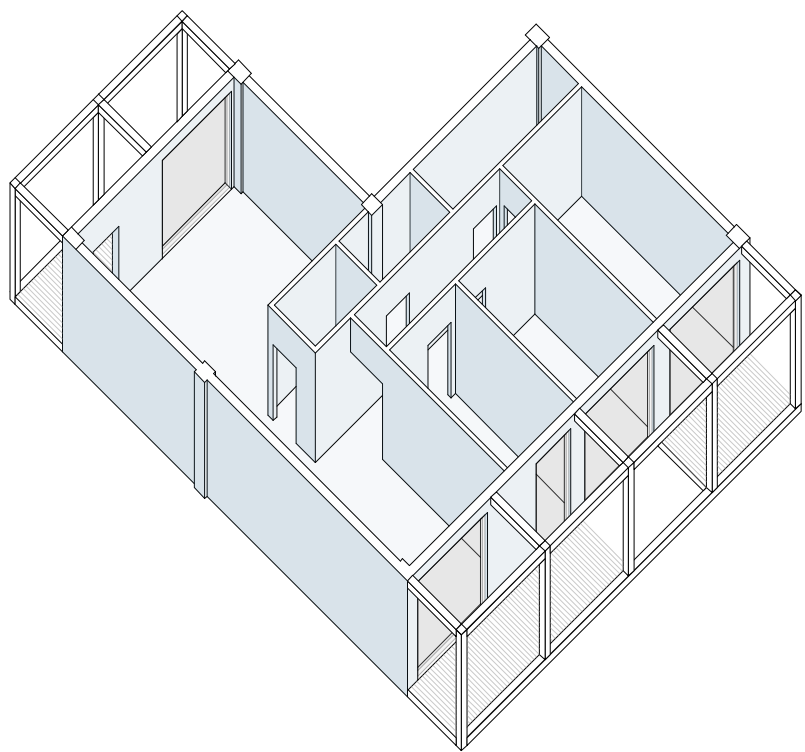

TYP 2

100 qm
Maisonette Wohnung
2 - 3 Personen
3 x

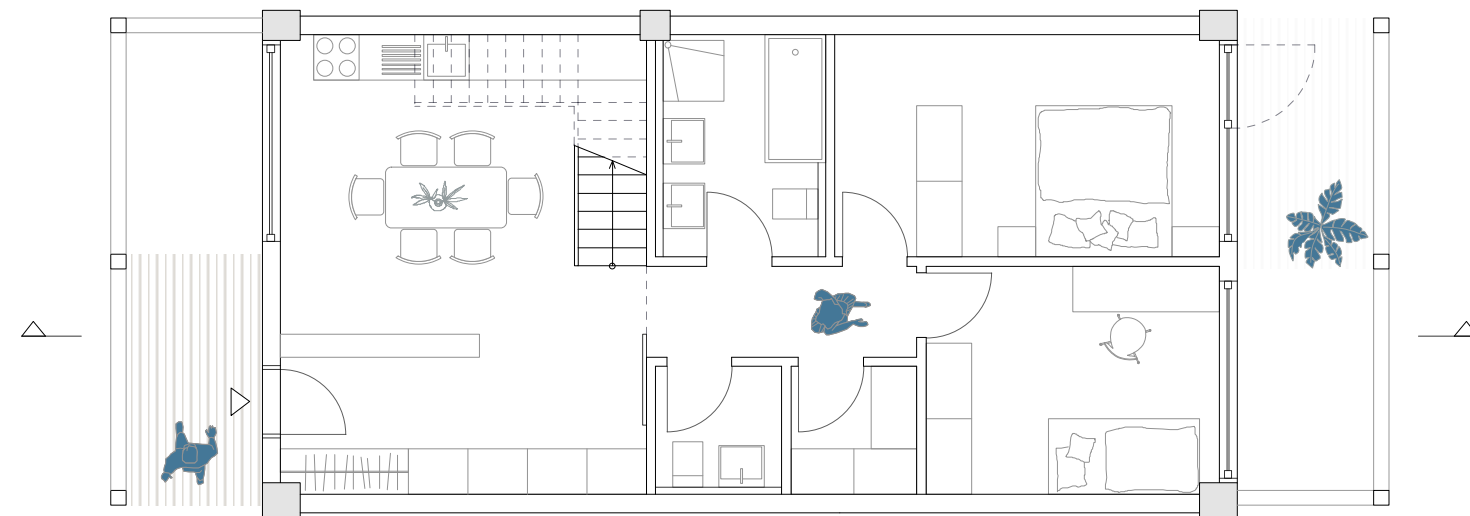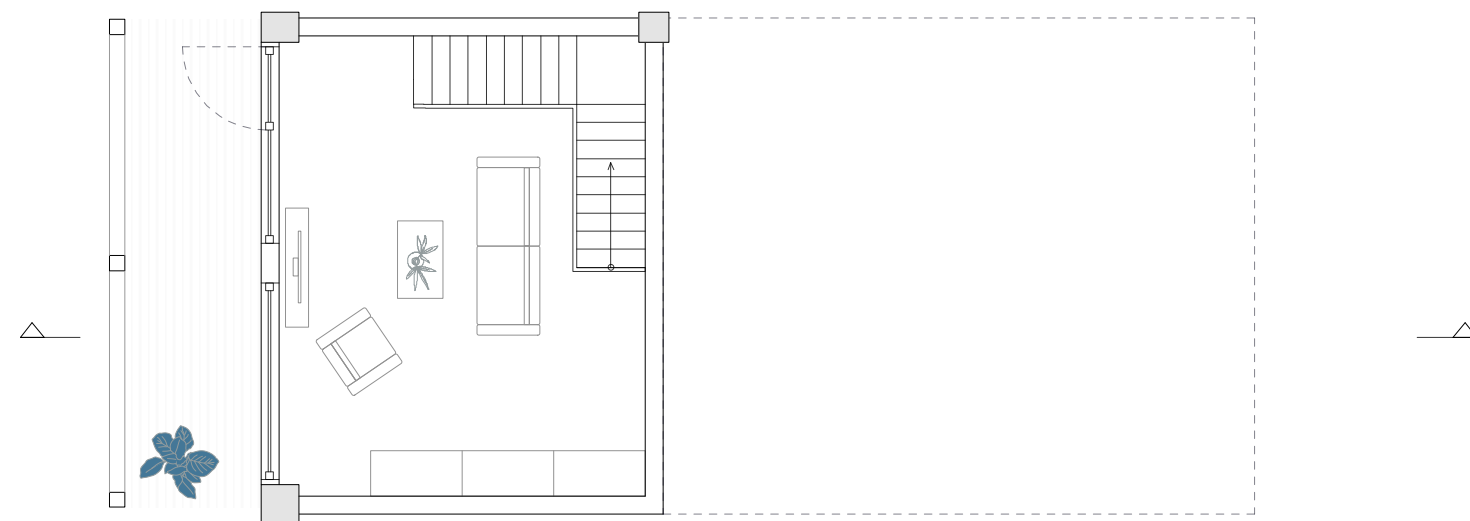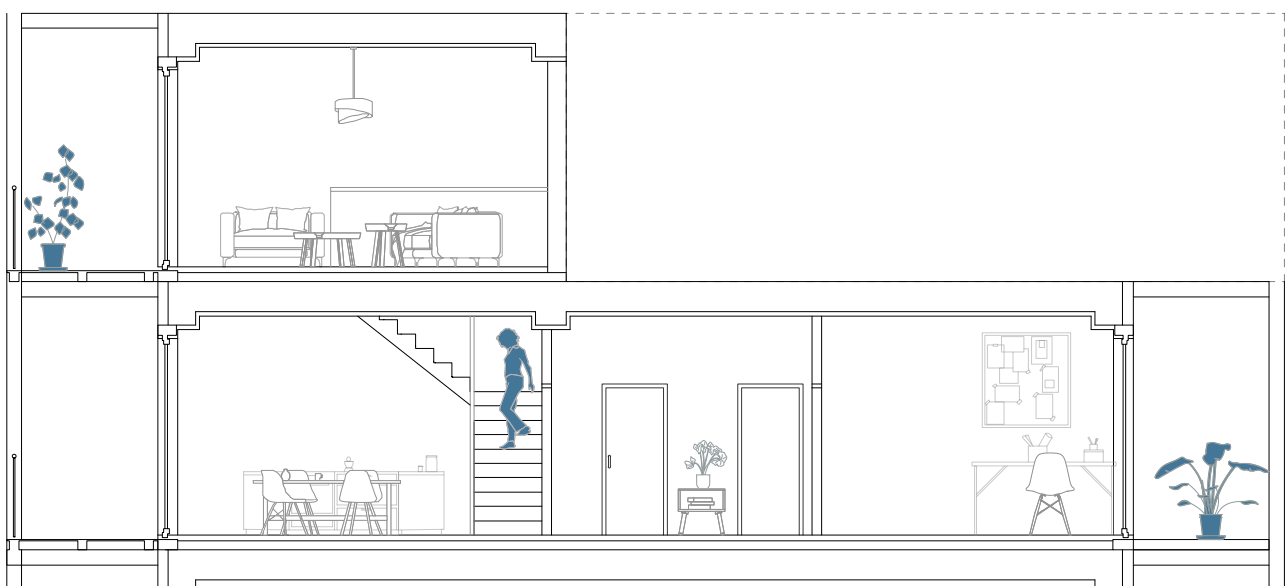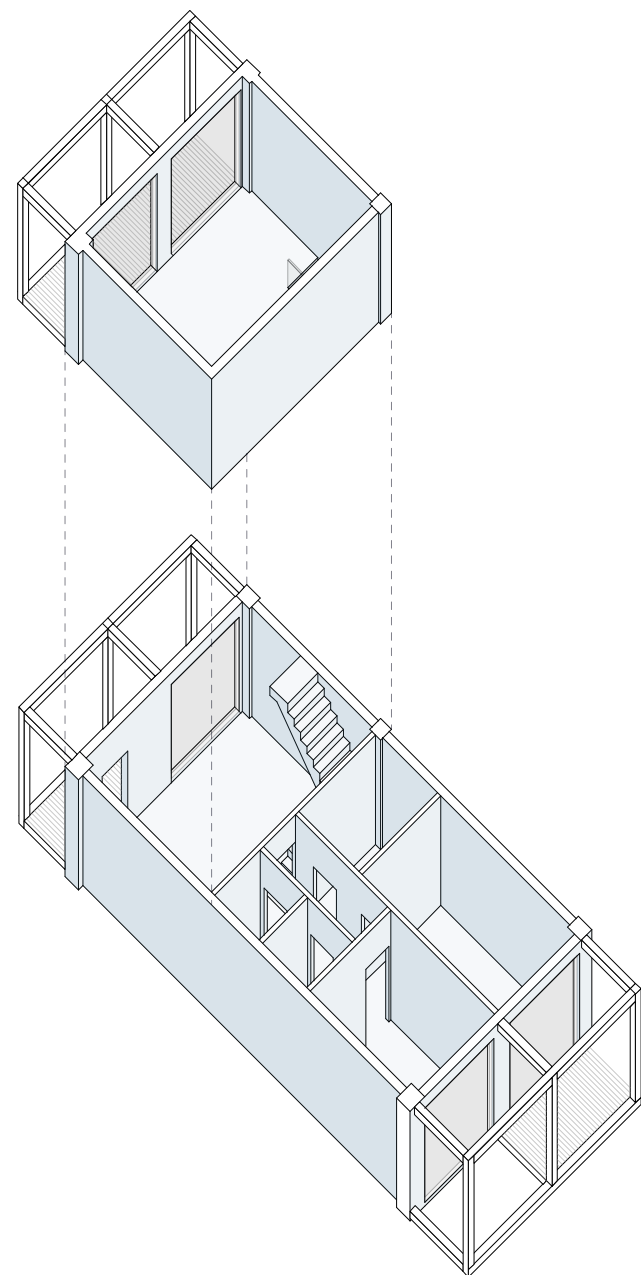

TYP 3

120 qm
Maisonette Wohnung
2 - 3 Personen
7 x

