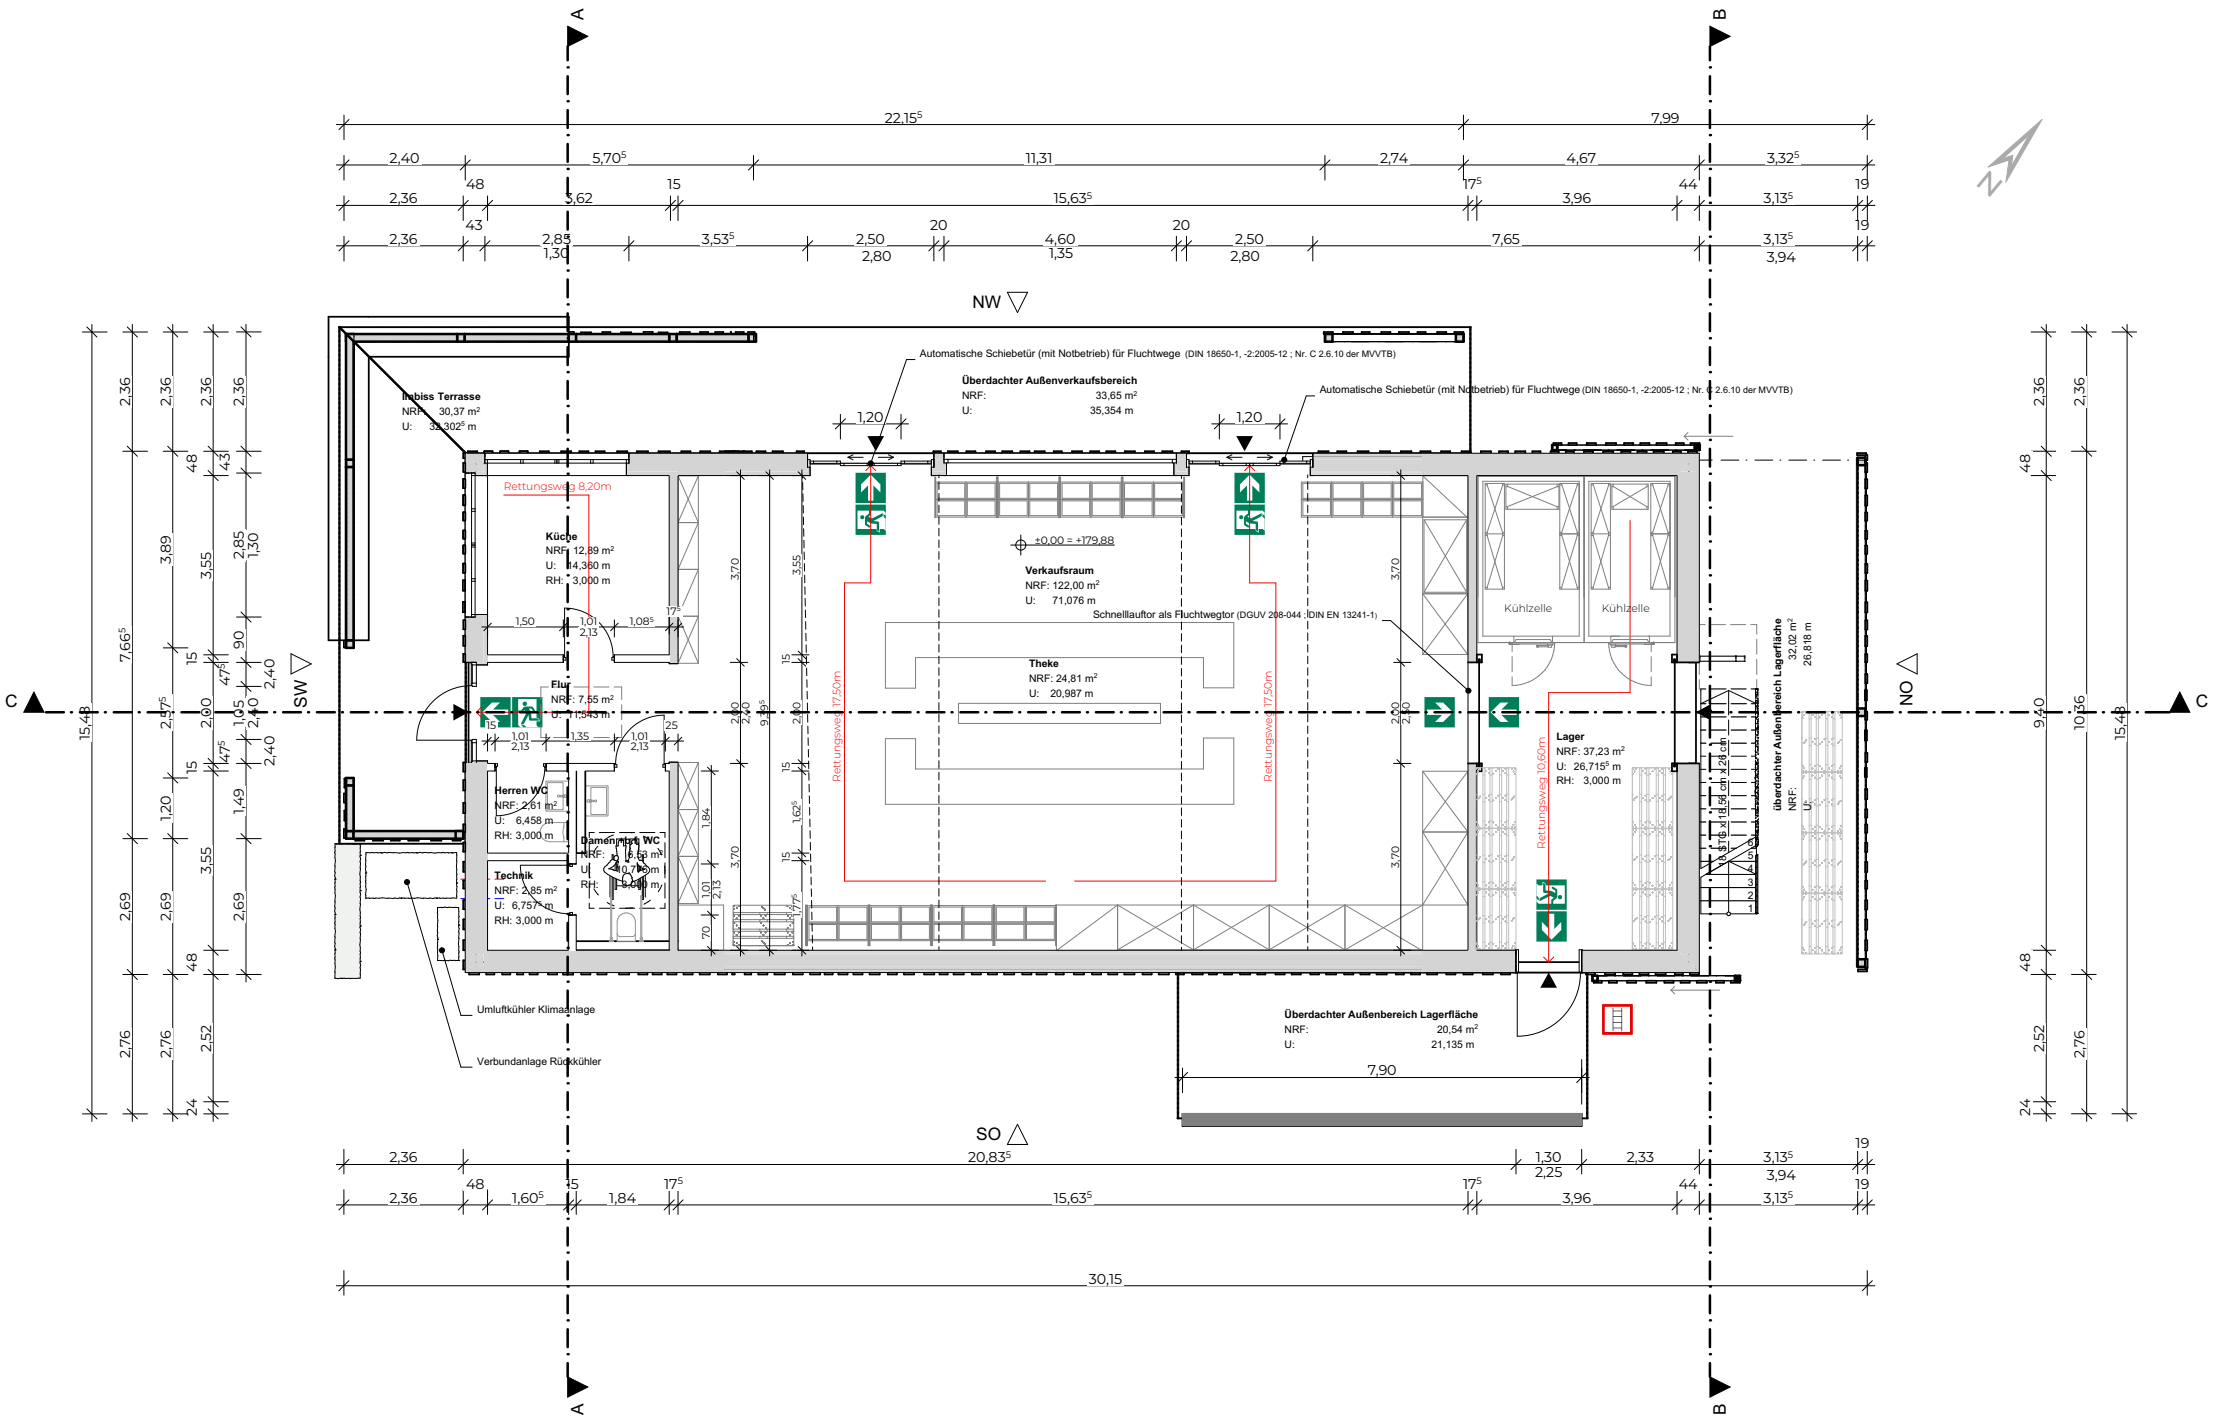
Imbiss Terrasse
NRF: 30,37 m²
U: 32,302⁵ m
Rettungsweg 8,20m
Küche
NRF: 12,89 m²
U: 14,360 m
RH: 3,000 m
Flur
NRF: 7,55 m²
U: 11,543 m
Herren WC
NRF: 2,61 m²
U: 6,458 m
RH: 3,000 m
Damentoilette WC
NRF: 1,58 m²
U: 4,716 m
RH: 3,000 m
Technik
NRF: 2,85 m²
U: 6,757 m
RH: 3,000 m
Umluftkühler Klimaanlage
Verbundanlage Rückkühler
Automatische Schiebetür (mit Notbetrieb) für Fluchtwege (DIN 18650-1, -2:2005-12 ; Nr. C 2.6.10 der MVVTB)
Überdachter Außenverkaufsbereich
NRF: 33,65 m²
U: 35,354 m
Automatische Schiebetür (mit Notbetrieb) für Fluchtwege (DIN 18650-1, -2:2005-12 ; Nr. C 2.6.10 der MVVTB)
±0,00 = +179,88
Verkaufsraum
NRF: 122,00 m²
U: 71,076 m
Schnellauftor als Fluchtwegtor (DGUV 208-044 ; DIN EN 13241-1)
Theke
NRF: 24,81 m²
U: 20,987 m
Rettungsweg 17,50m
Rettungsweg 17,50m
Kühlzelle
Kühlzelle
Überdachter Außenbereich Lagerfläche
32,02 m²
26,818 m
Lager
NRF: 37,23 m²
U: 26,715⁵ m
RH: 3,000 m
Rettungsweg 10,60m
Überdachter Außenbereich Lagerfläche
NRF: 20,54 m²
U: 21,135 m
NW
SW
SO
NO
A
B
C
22,15⁵
7,99
20,83⁵
30,15
15,48
10,36

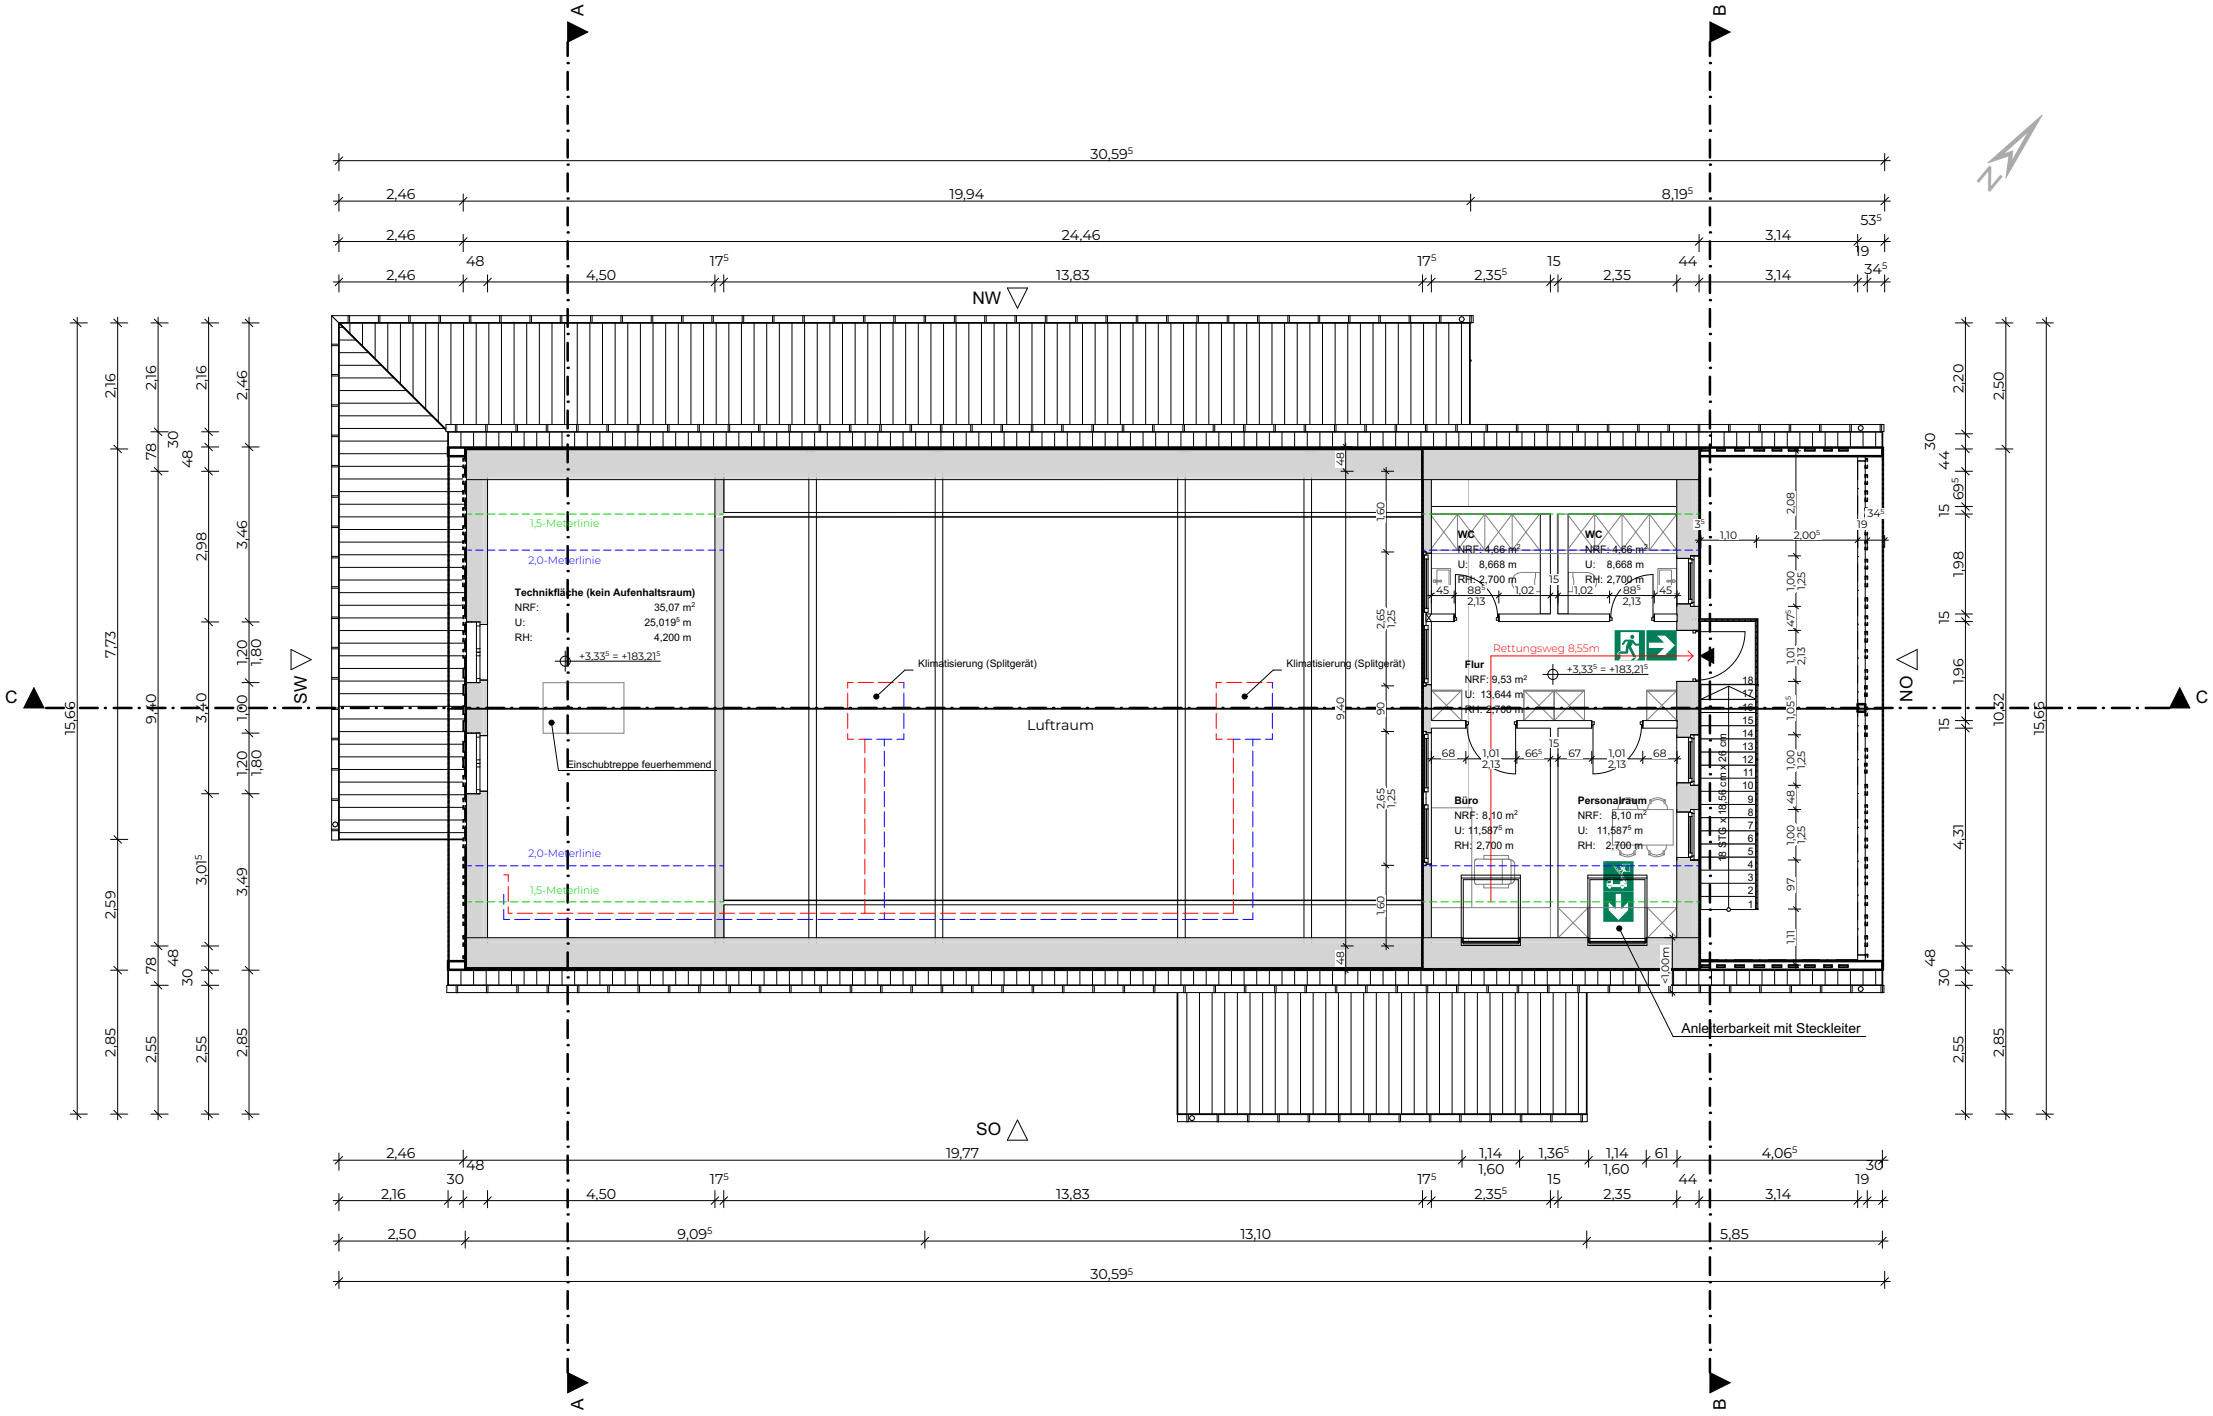
A
B
C
NW
SW
NO
SO
30,59⁵
2,46
19,94
8,19⁵
24,46
3,14
53⁵
48
4,50
17⁵
13,83
2,35⁵
15
2,35
44
19
34⁵
19,77
1,14
1,36⁵
61
4,06⁵
30
2,16
9,09⁵
13,10
5,85
1,5-Meterlinie
2,0-Meterlinie
Technikfläche (kein Aufenhaltsraum)
NRF: 35,07 m²
U: 25,019⁵ m
RH: 4,200 m
+3,33⁵ = +183,21⁵
Einschubtreppe feuerhemmend
Klimatisierung (Splitgerät)
Luftraum
WC
NRF: 4,66 m²
U: 8,668 m
RH: 2,700 m
Flur
NRF: 9,53 m²
U: 13,644 m
RH: 2,700 m
Rettungsweg 8,55m
Büro
NRF: 8,10 m²
U: 11,587⁵ m
RH: 2,700 m
Personalraum
NRF: 8,10 m²
U: 11,587⁵ m
RH: 2,700 m
18 STG. x 18,56 cm x 26 cm
<100m
Anleiterbarkeit mit Steckleiter