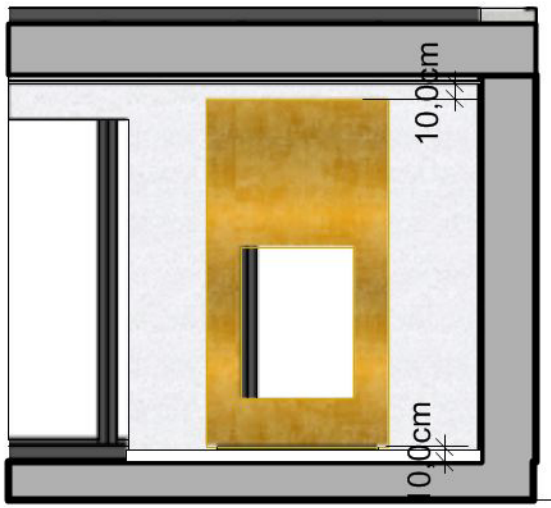

1 Ansicht vom Wohzimmer
Maßstab: 1:50

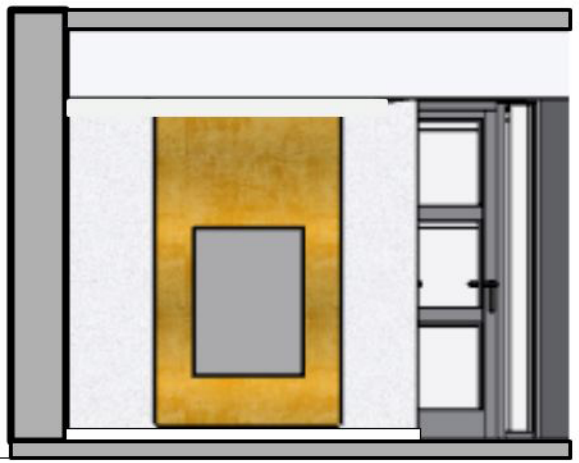

2 Ansicht Kamin Wintergartenseite
Maßstab: 1:50

Die Wandscheibe hängt freitragend vor der Wand und endet horizontal 10 cm über dem Boden und 10 cm unter der abgehängten Decke.

23 cm seitlicher Überstand gegenüber der Breite des Kamineinsatzes.

Der Kamineinsatz bzw. die umgebende Vormauerung steht gegenüber der Mauerstärke beiseitig, gleichmäßig um ca. 8,5 cm vor.
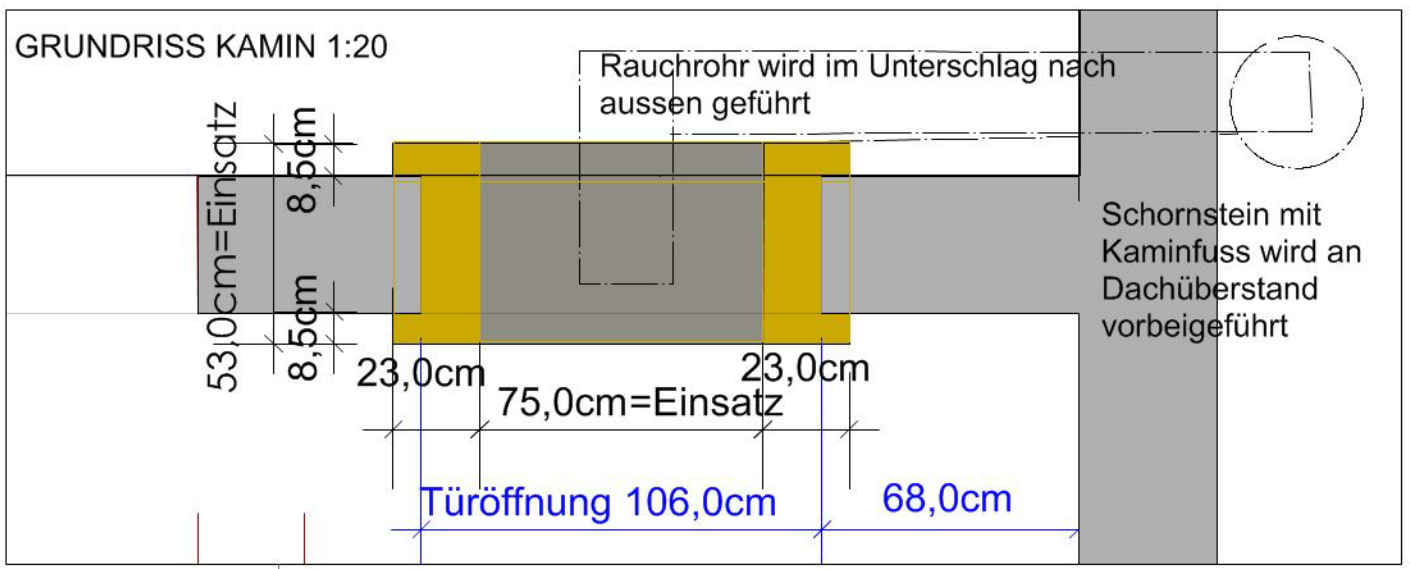
Die Wandflächen des Kamins erhalten malerseitig einen goldfabigen Spachtelputz.
Die vorbereitenden Spachtelarbeiten erfolgen ebenfalls malerseitig.