



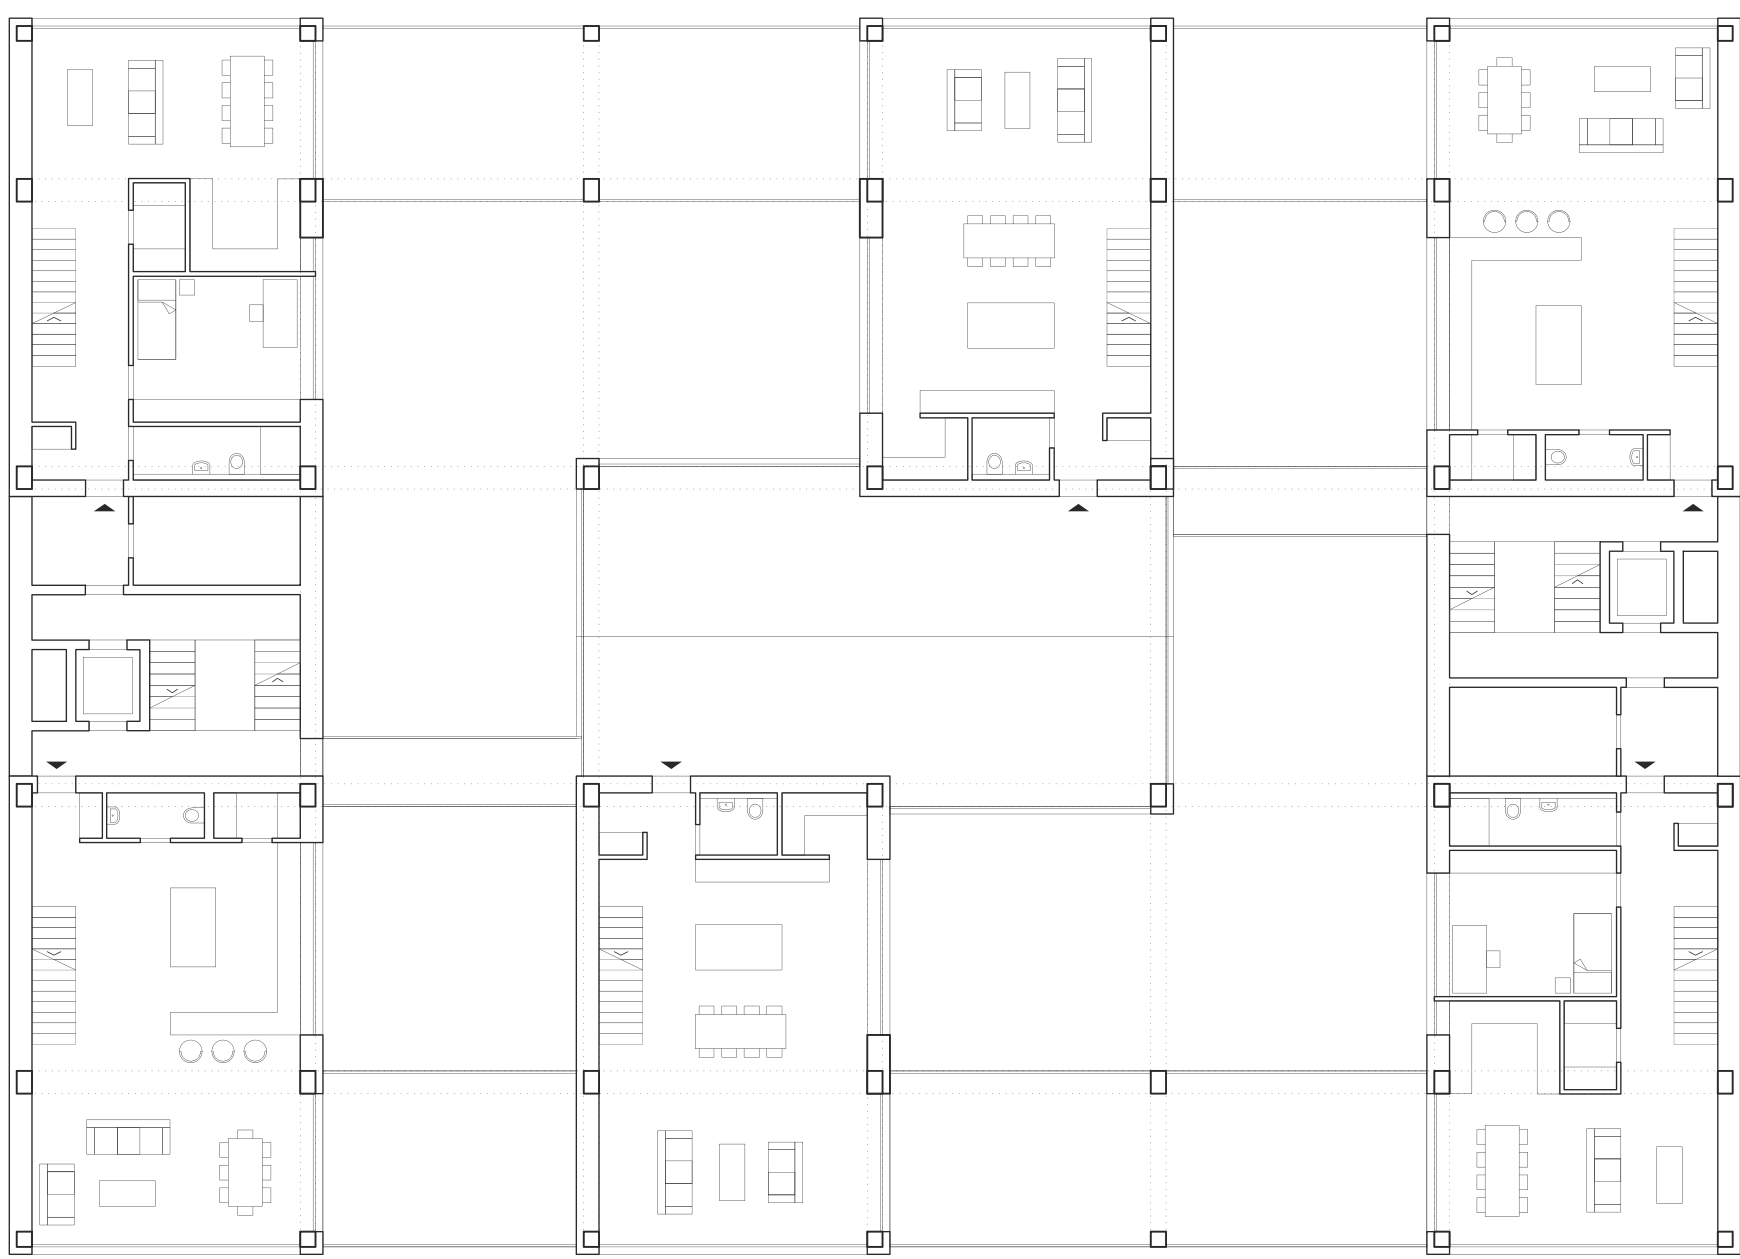


Maisonette Ebene 1




Maisonette Ebene 2

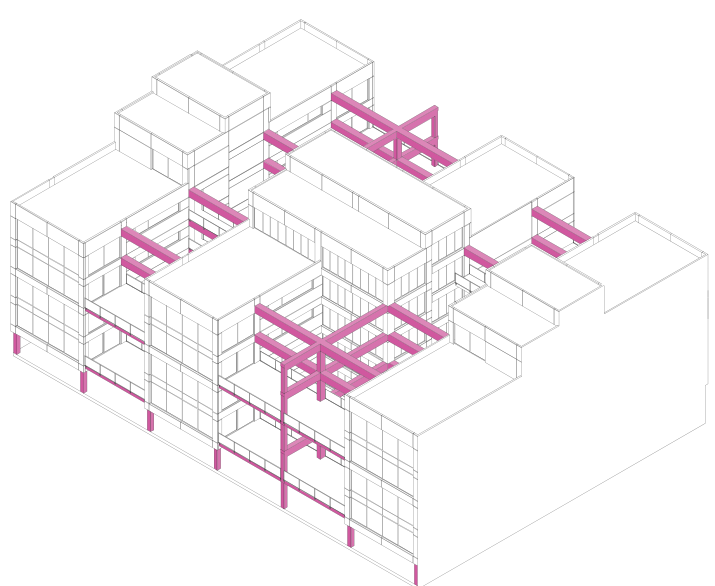


Konstruktion

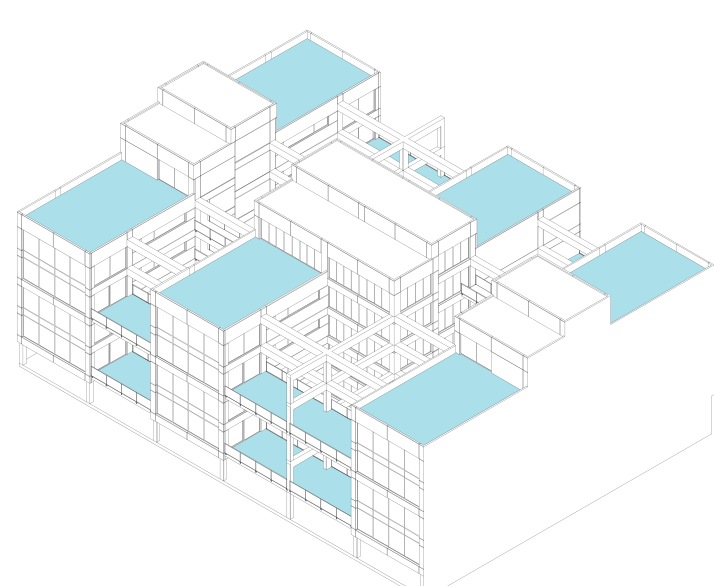

Freibereiche

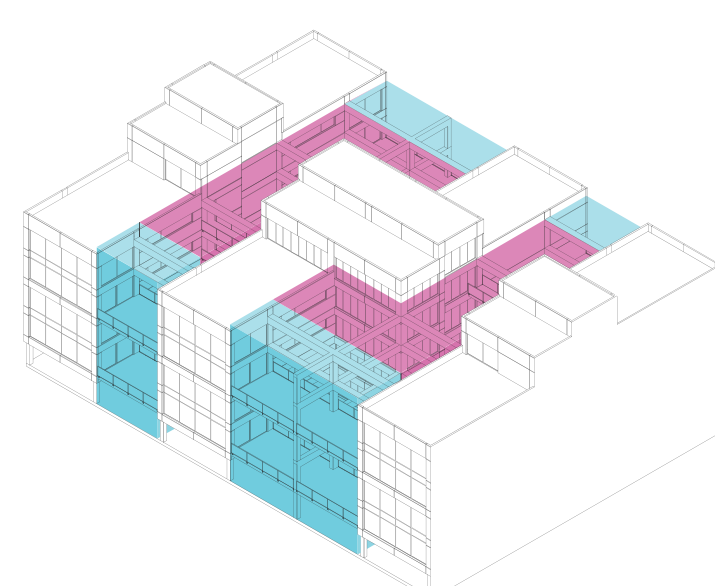

Privat Öffentlich

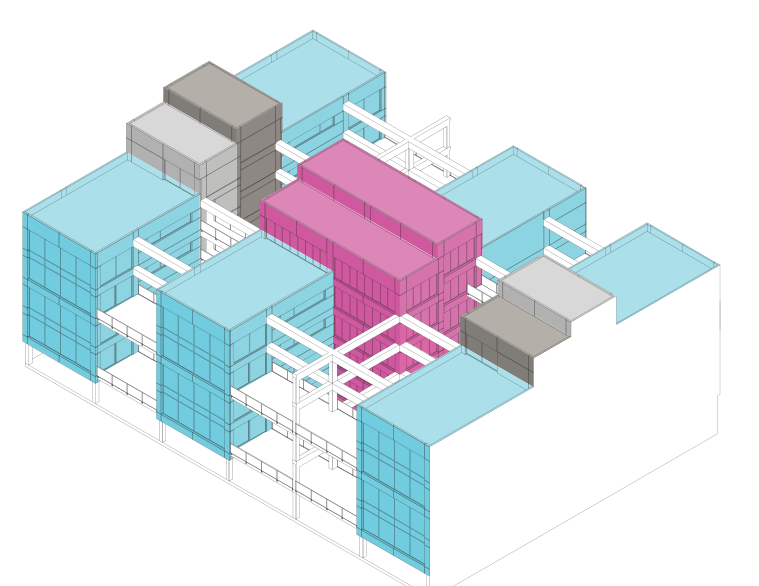

Wohnen Gemeinschaft Nebenräume Erschließung