


GRUNDRISS OG4
M 1:400
N ↘

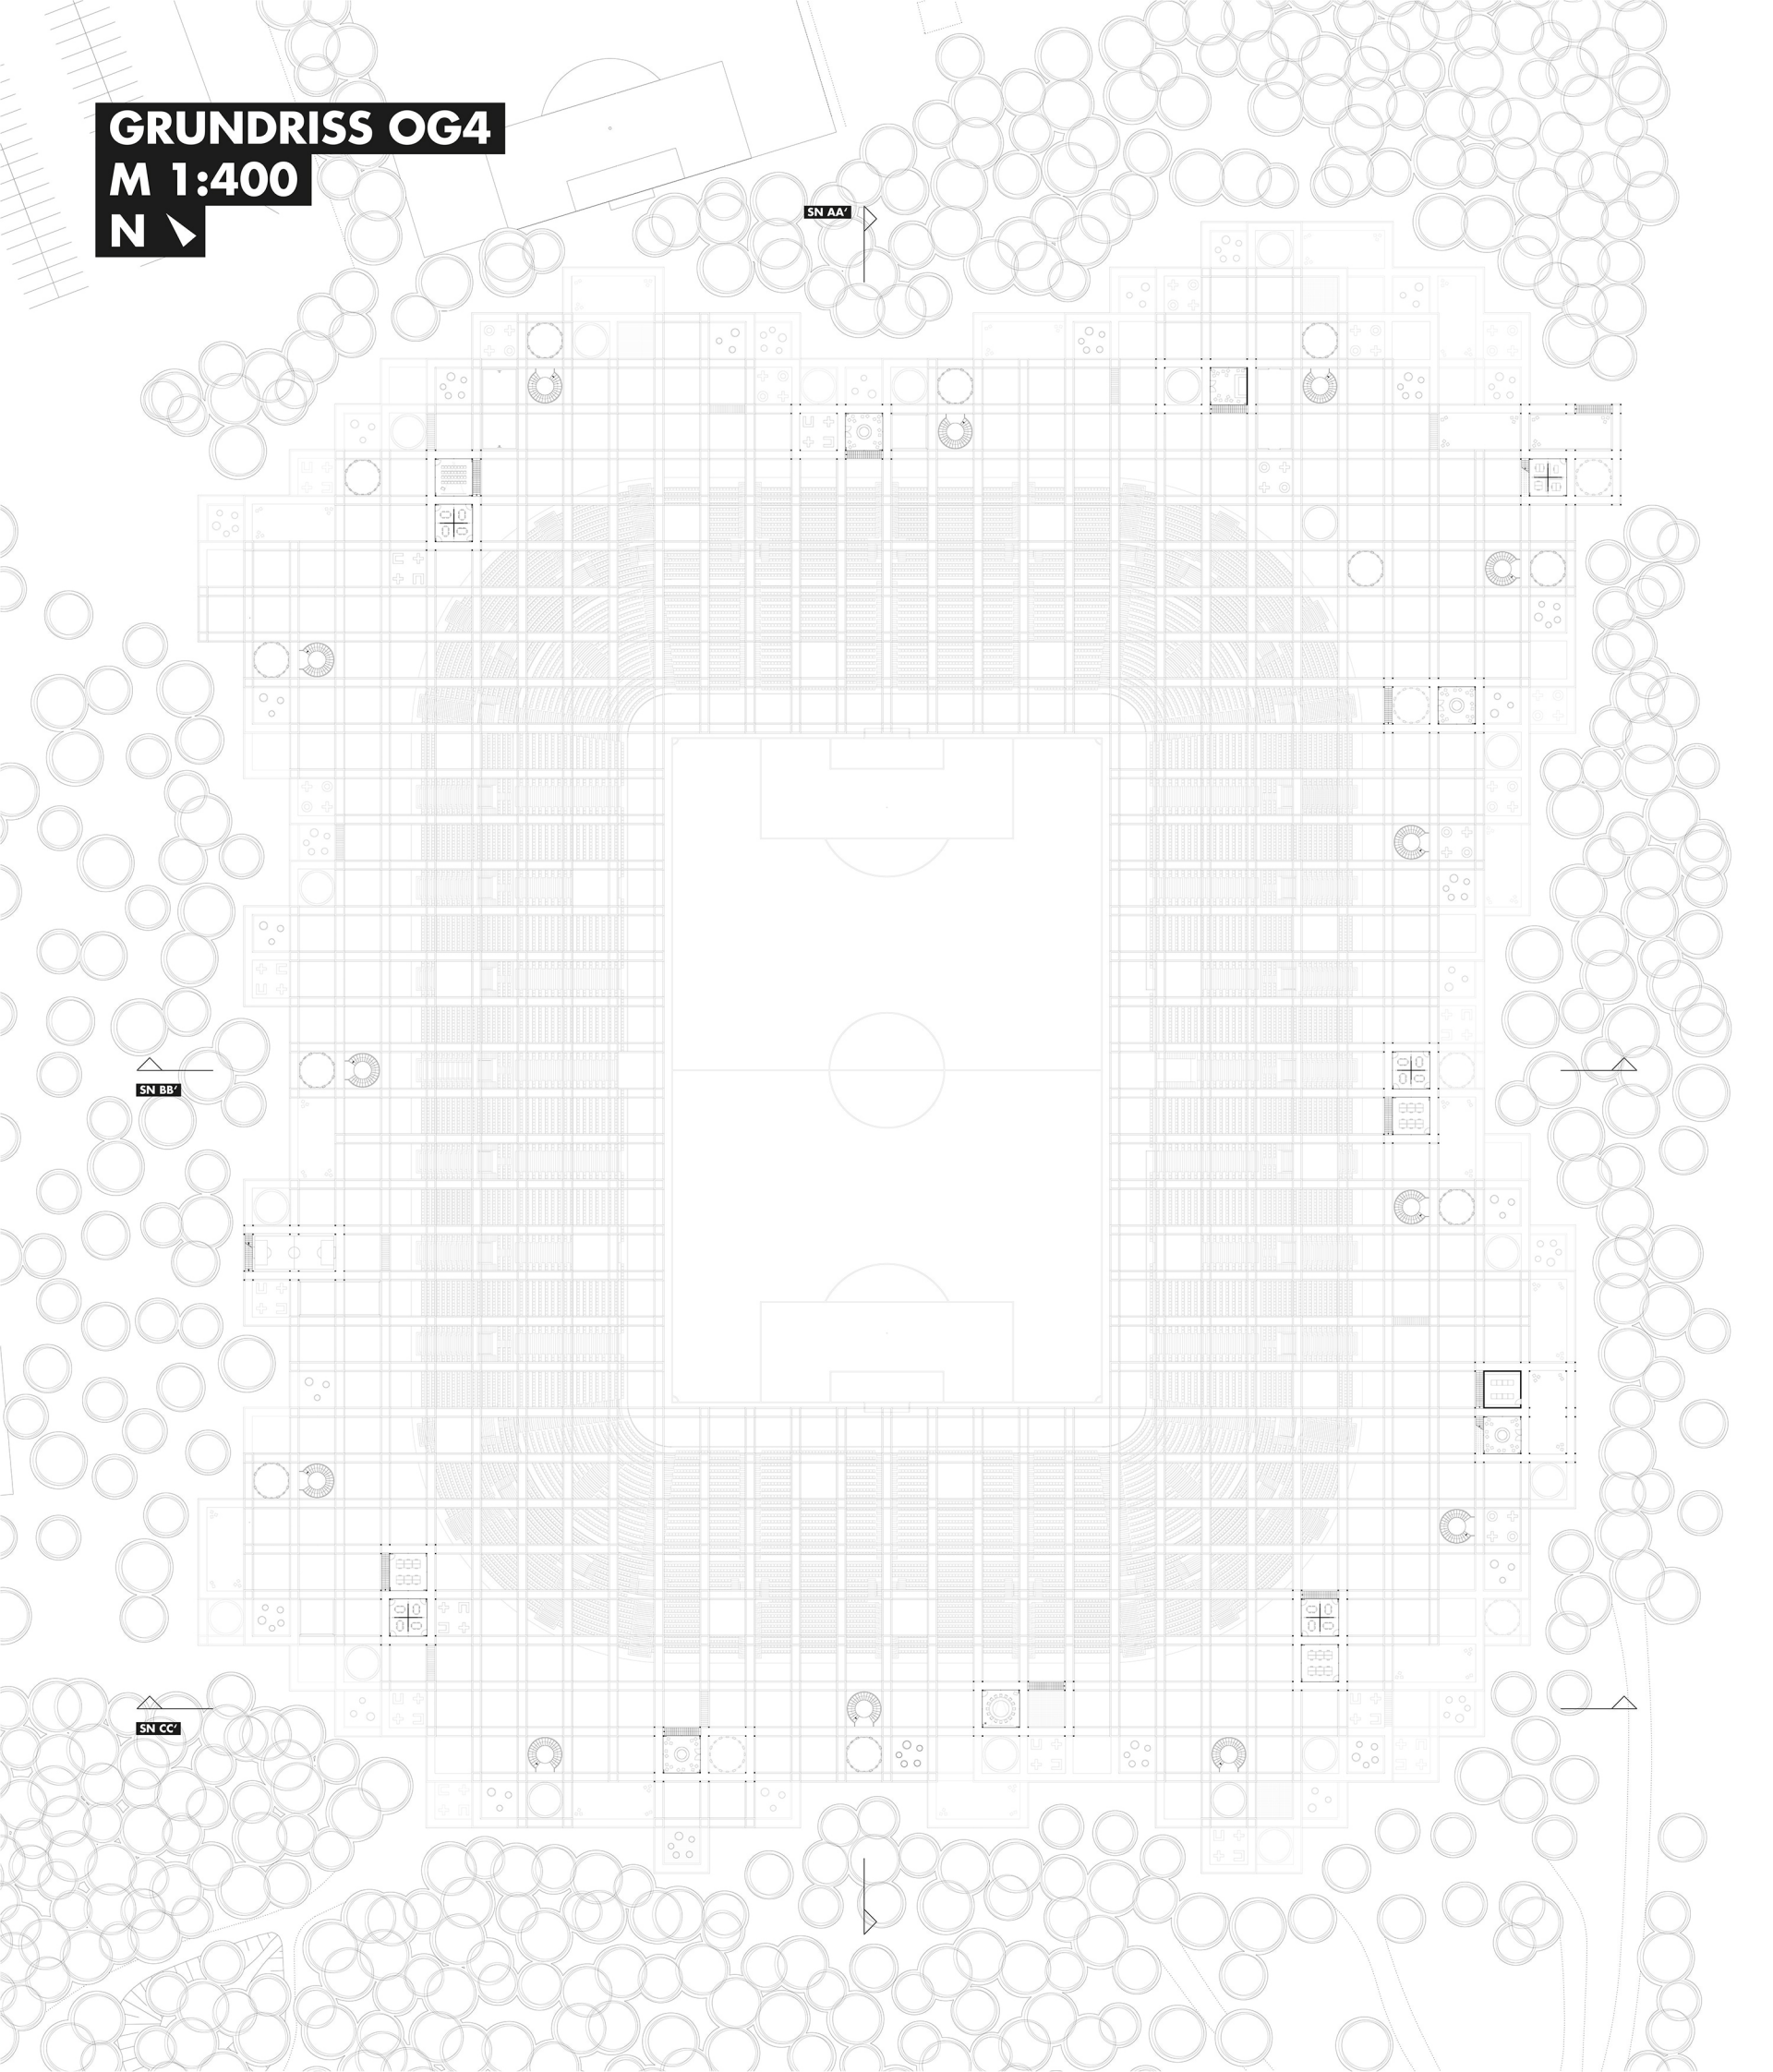

SCHNITT CC'