





ANSICHT SW M 1:500

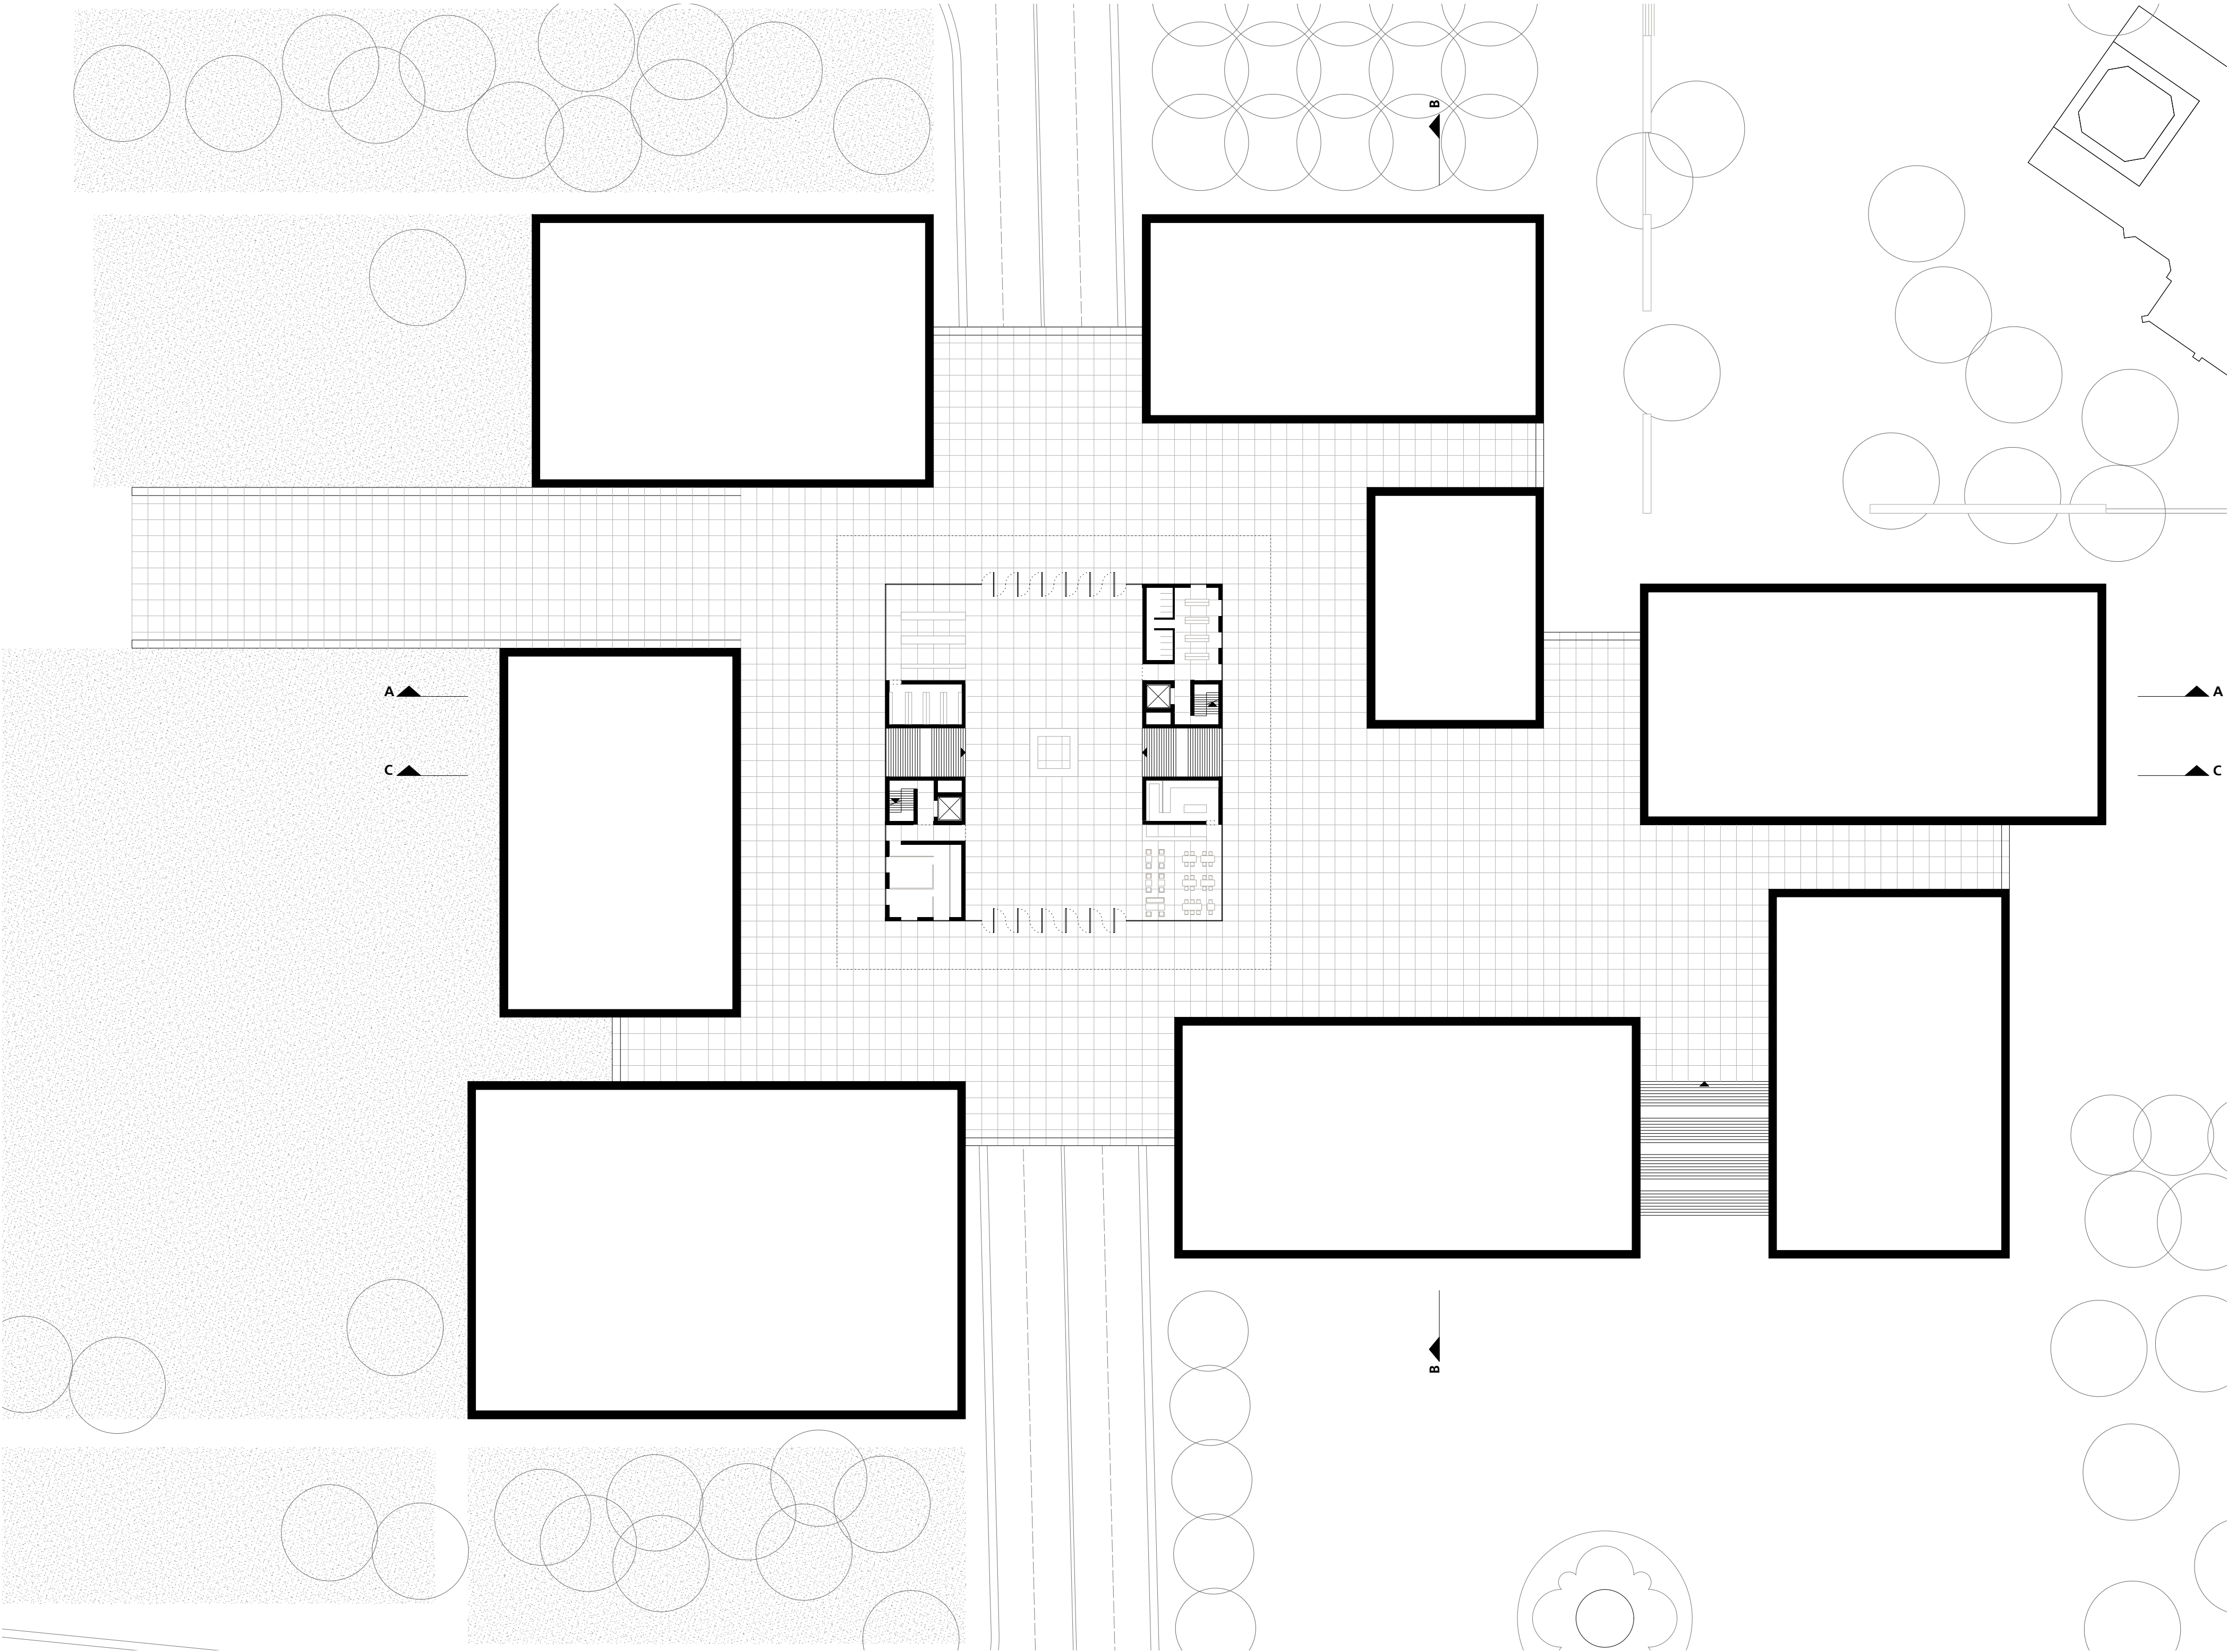

GRUNDRISS OG M 1:500

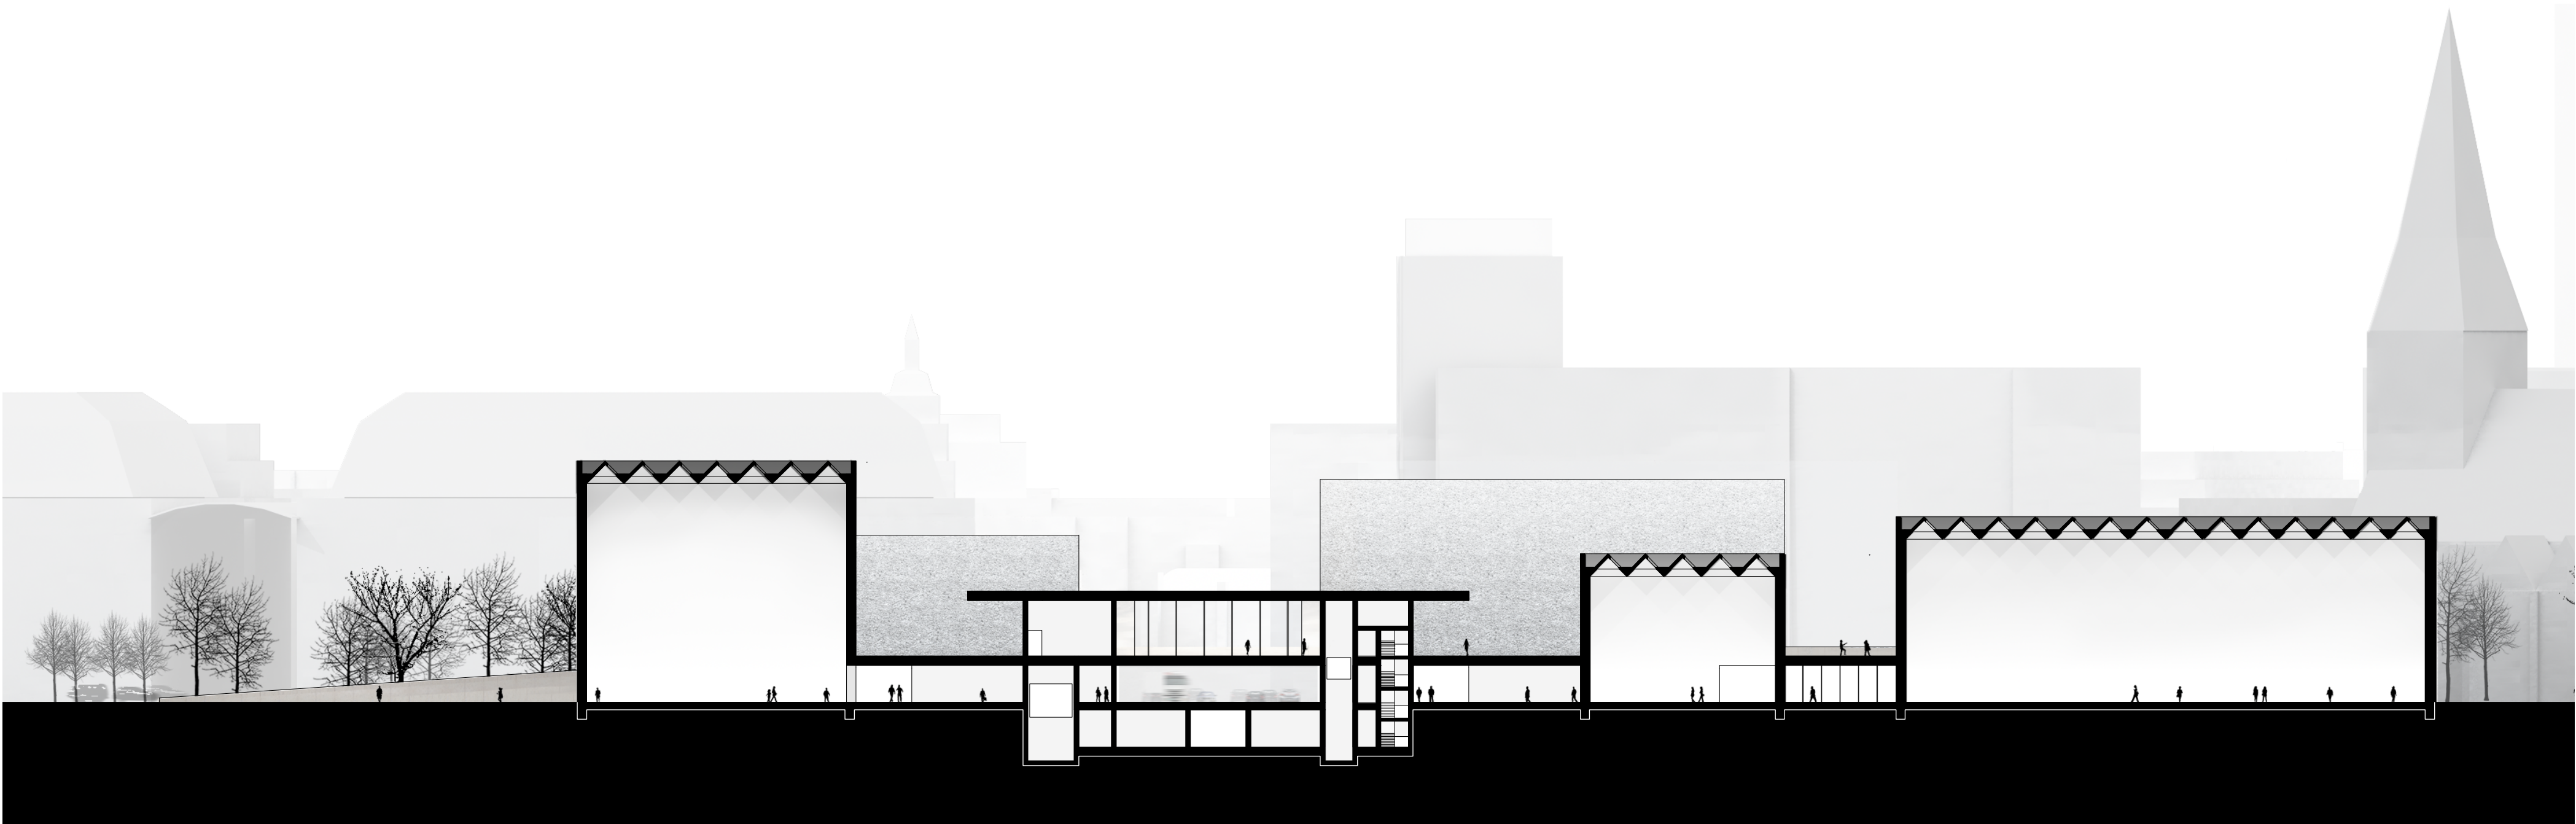

SCHNITT AA M 1:500