


Schnitt B-B

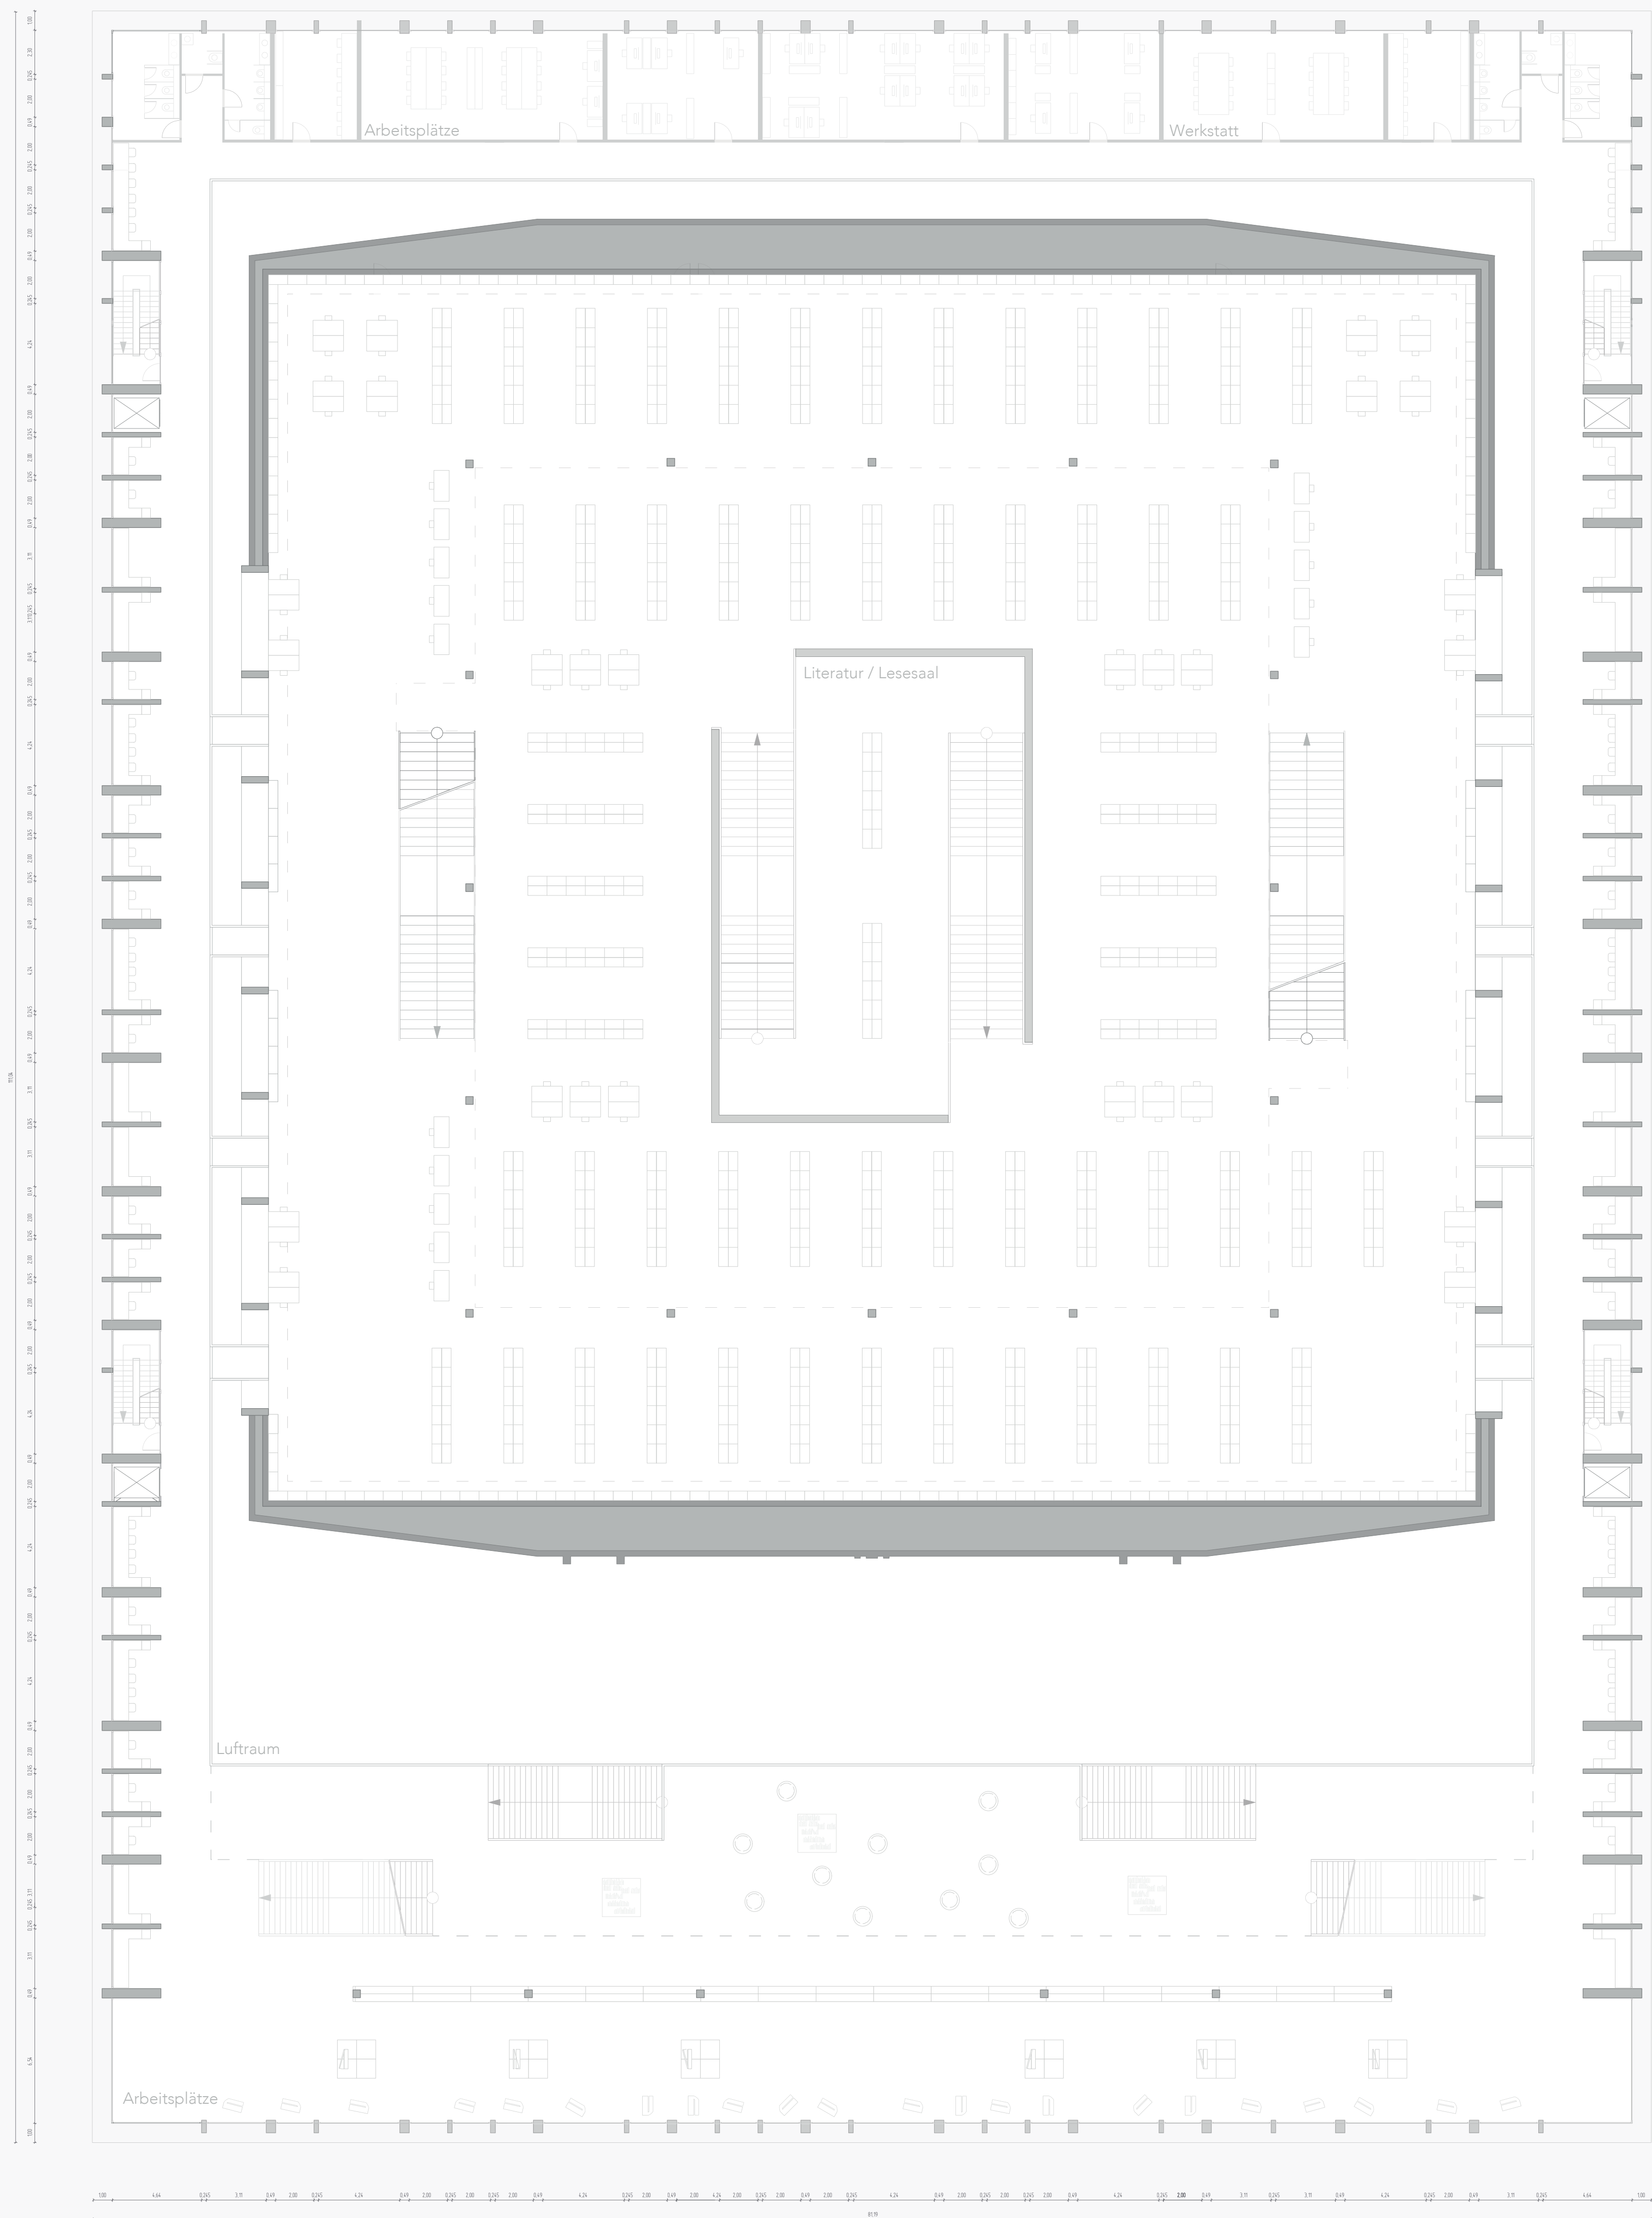

Schnitt A-A

Grundriss 1. Obergeschoss 1:200