


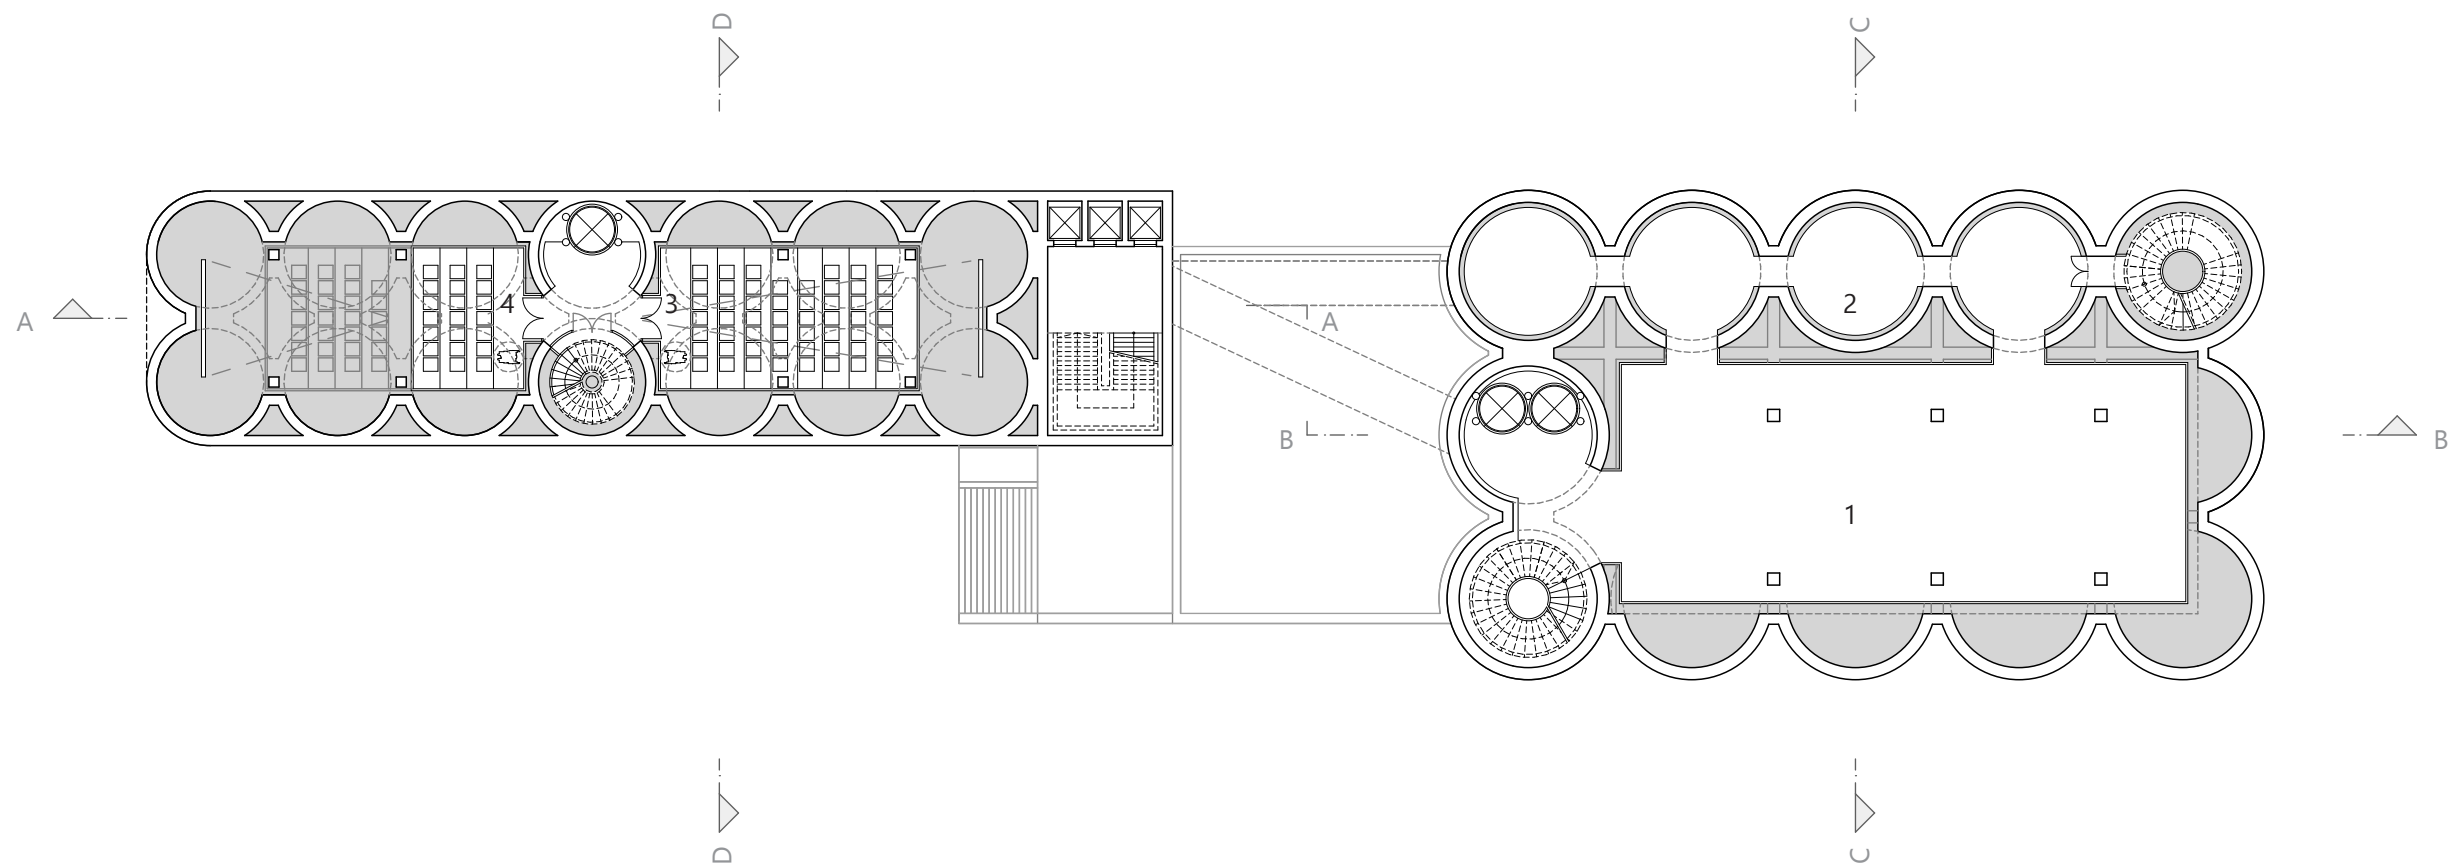

1	Filmmuseum	
	Ausstellung Filmkulisse Toronto	280 m ²
2	Filmmuseum	
	Ausstellung Kanadas Filmhelden	105 m ²
3	kleiner Kinosaal	90 m ²
4	großer Kinosaal	130 m ²