


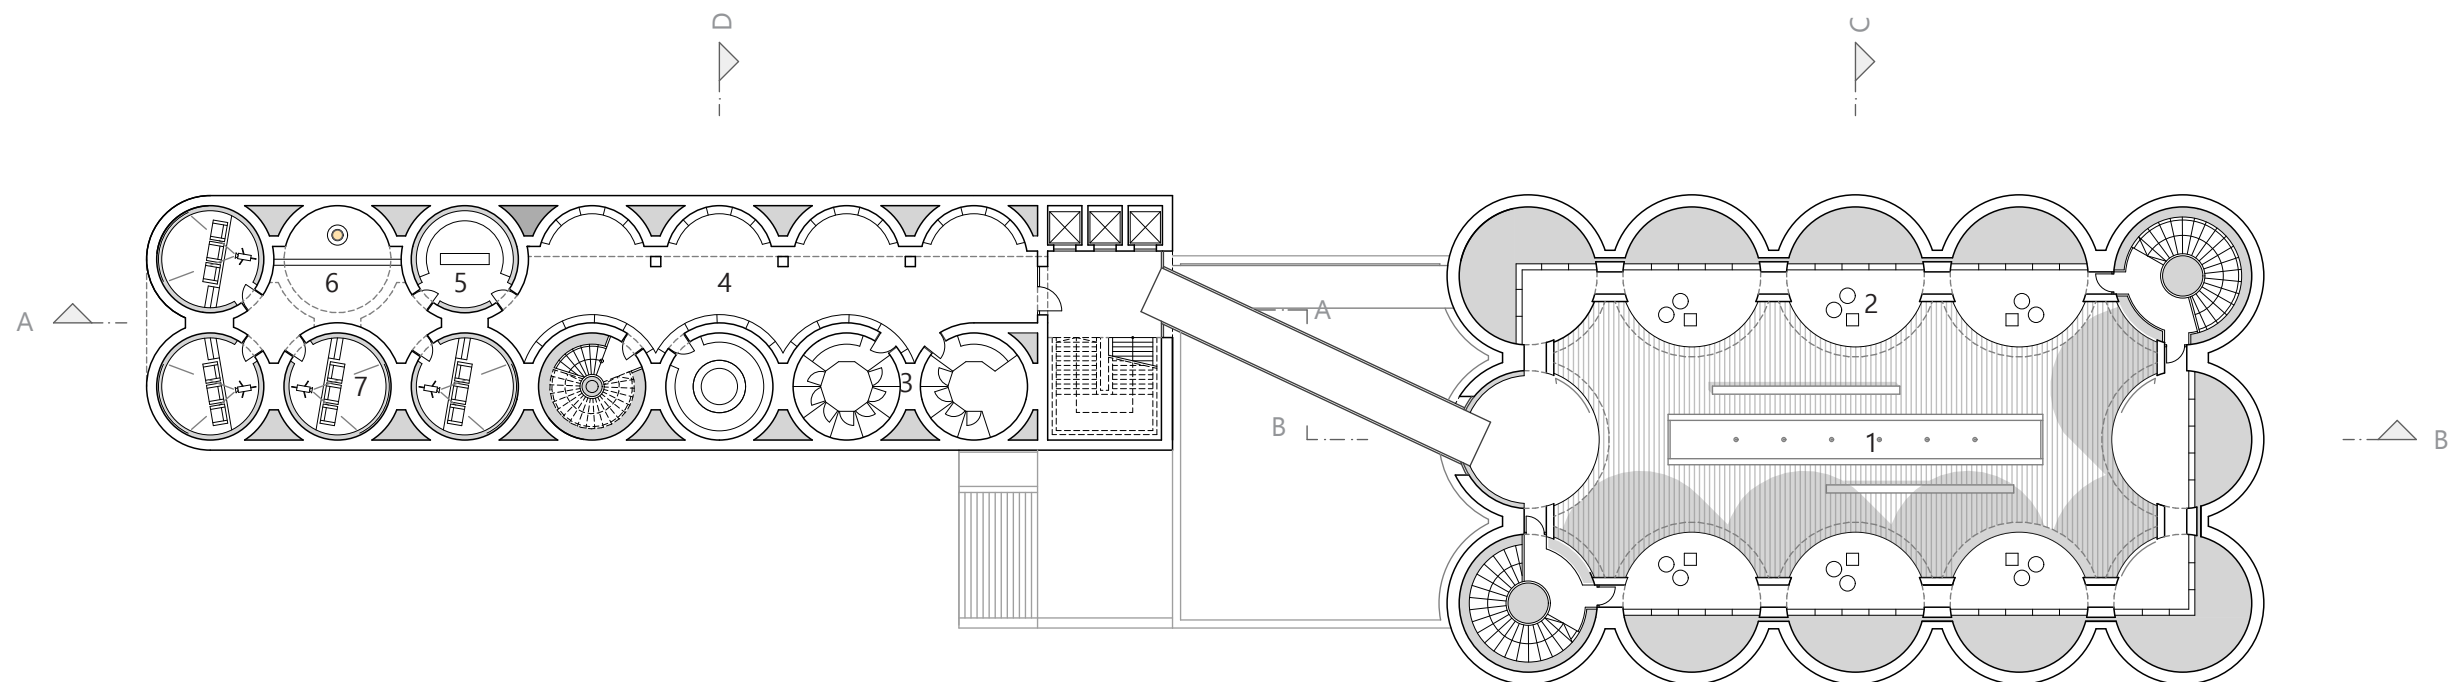

1	Lesehof	280 m ²
2	Bibliothek	130 m ²
3	WC Anlagen und Lager	60 m ²
4	Verleihregale	120 m ²
	Filmarchiv	
5	Ausleitheke Filmarchiv	15 m ²
6	Filmentgegnahme	40 m ²
7	Filmkapsel	15 m ²

