


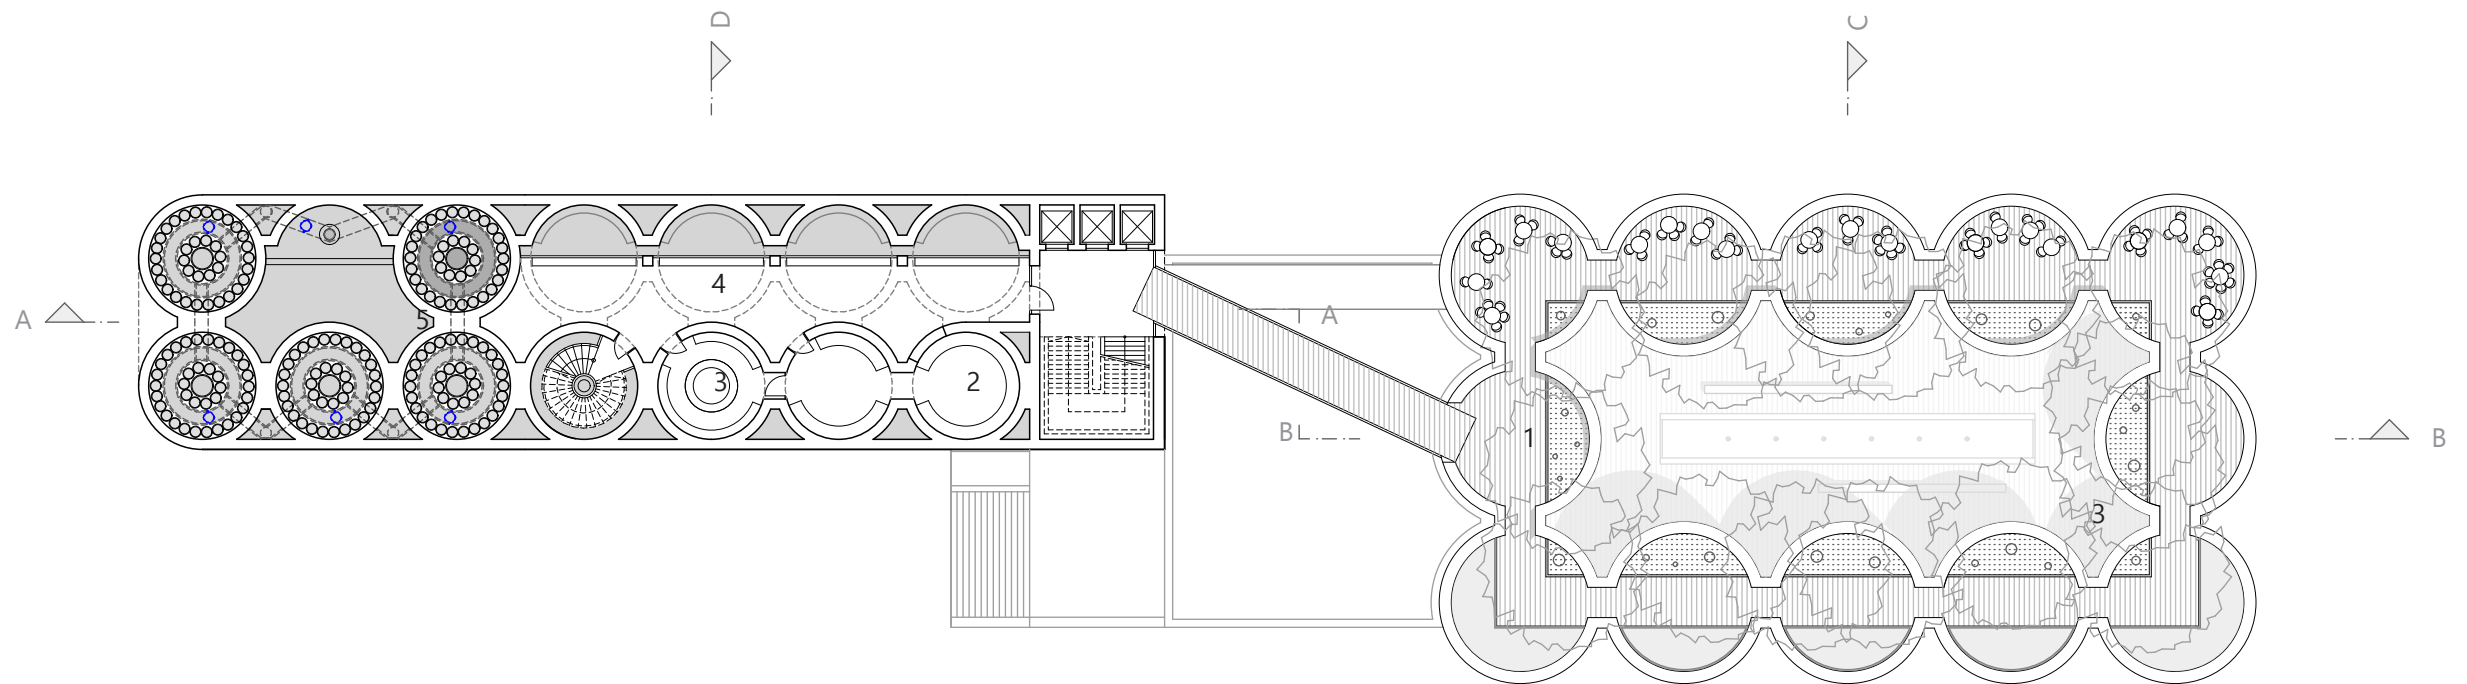

1	Dachterrasse	240 m ²
2	Verkauf und Zubereitung Snacks	30 m ²
3	Lager	15 m ²
4	Cafégalerie	95 m ²
5	Filmarchiv	130 m ²