


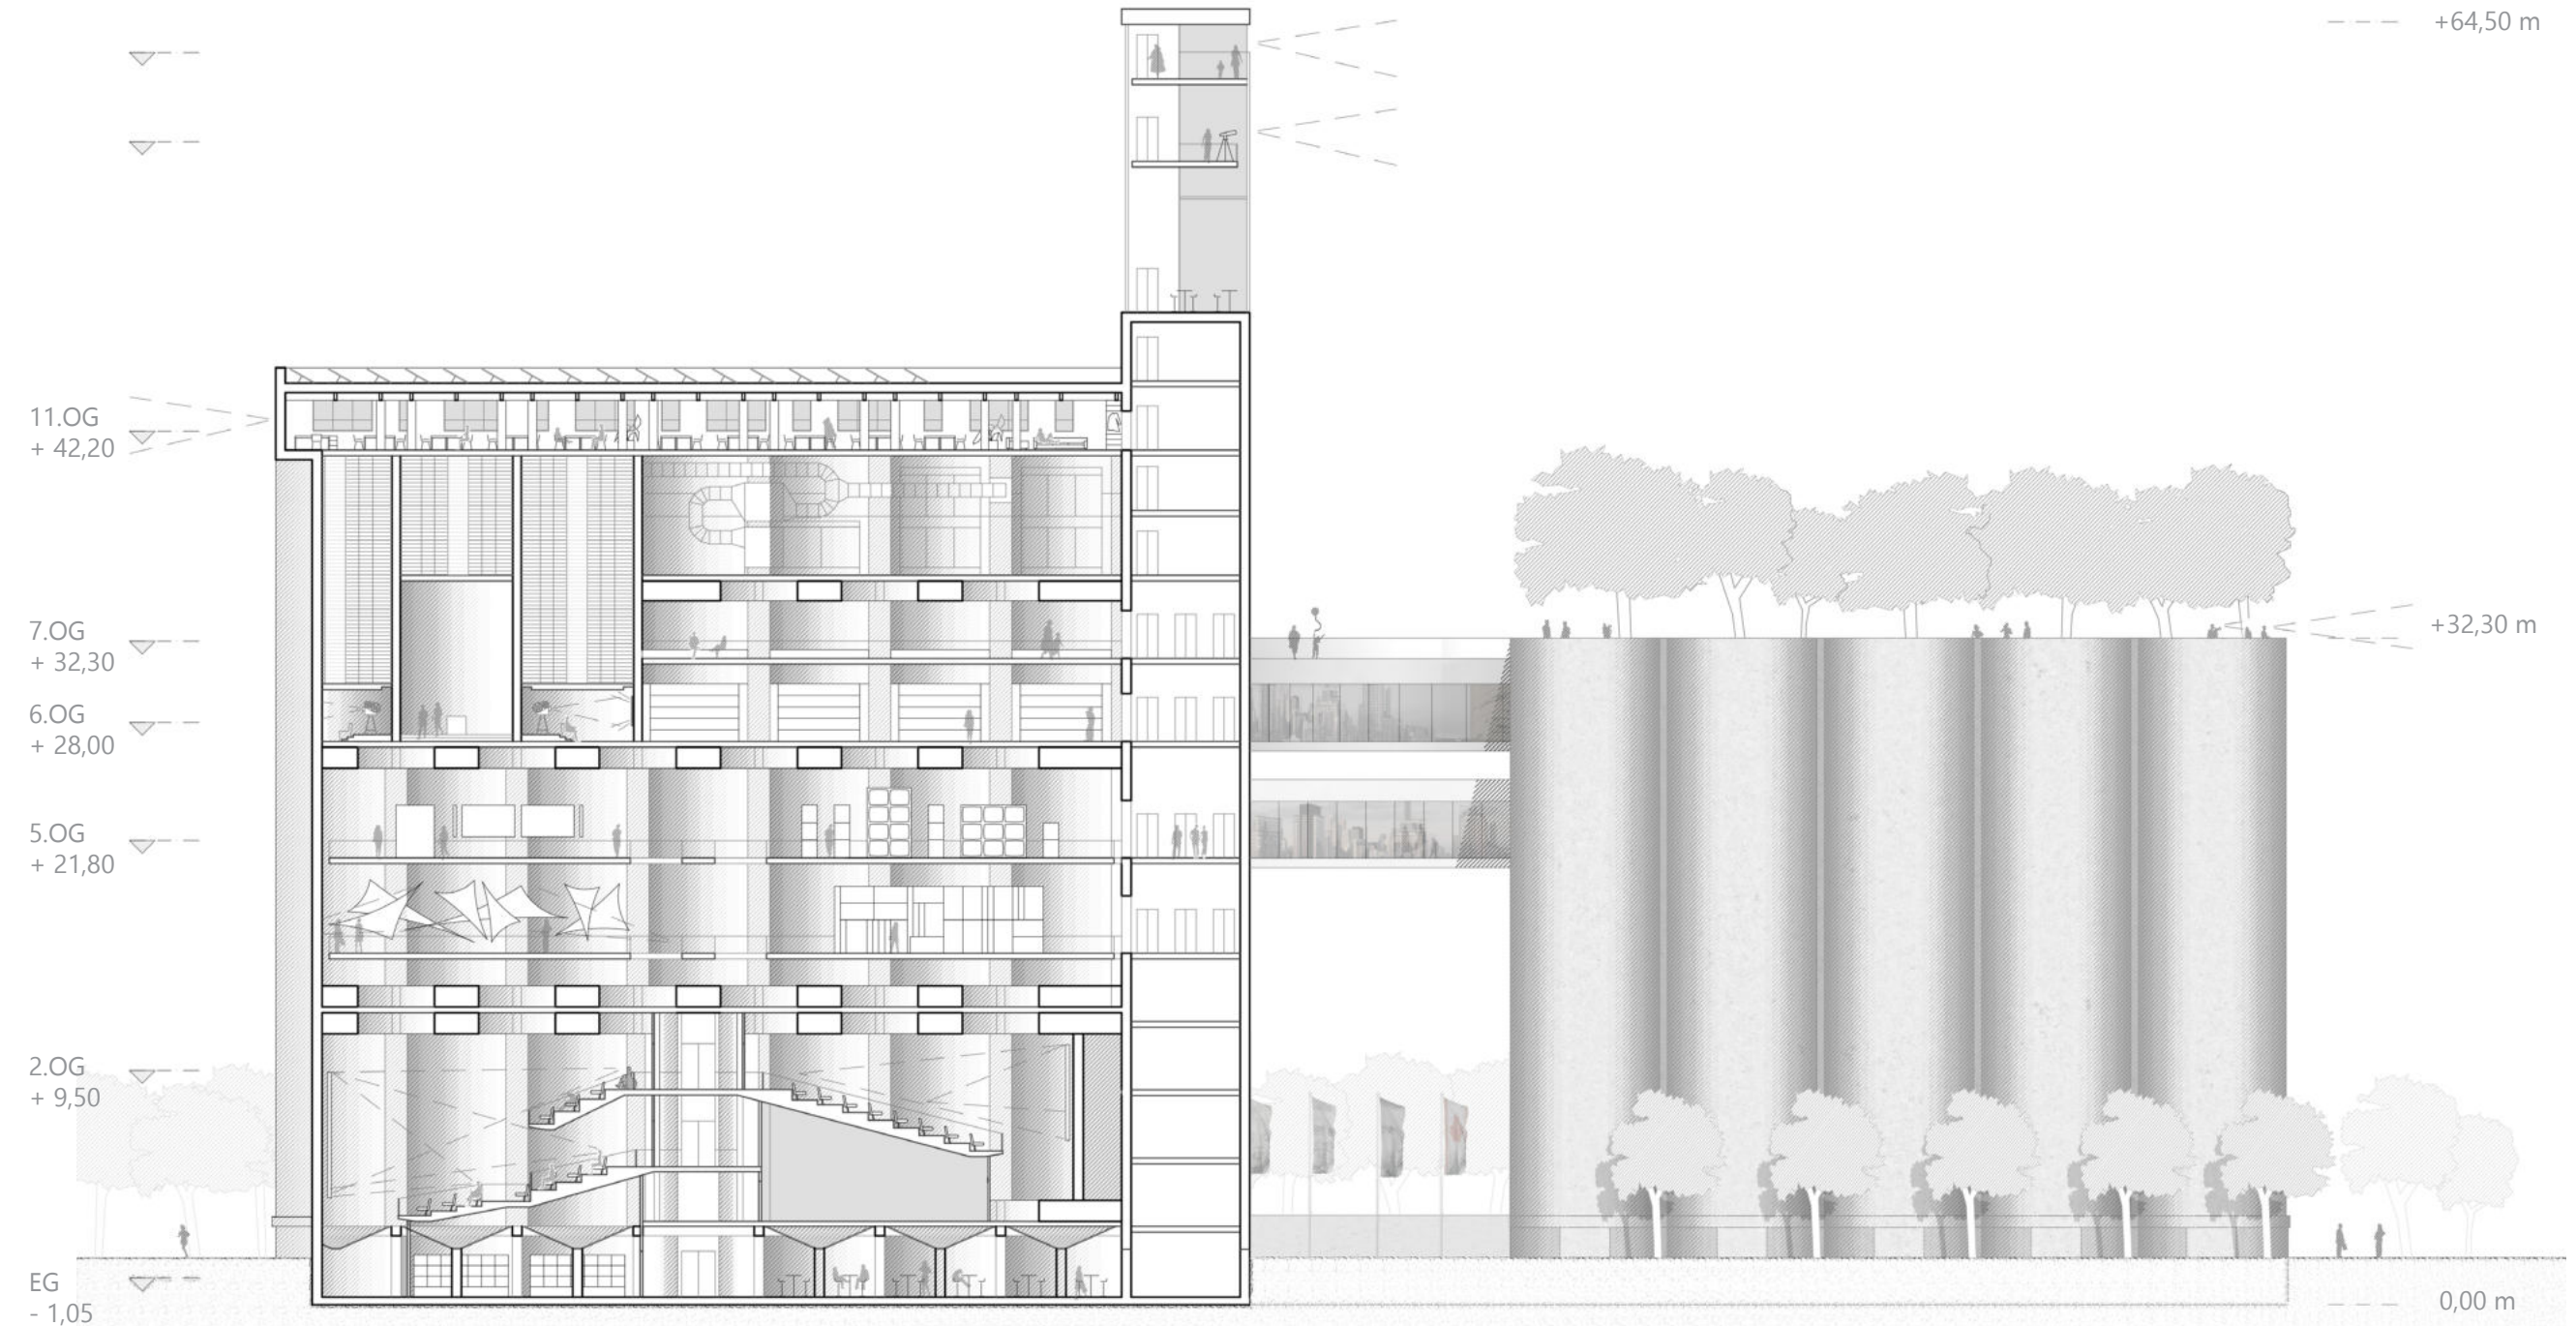

Schnitt A-A u. Ansicht West