



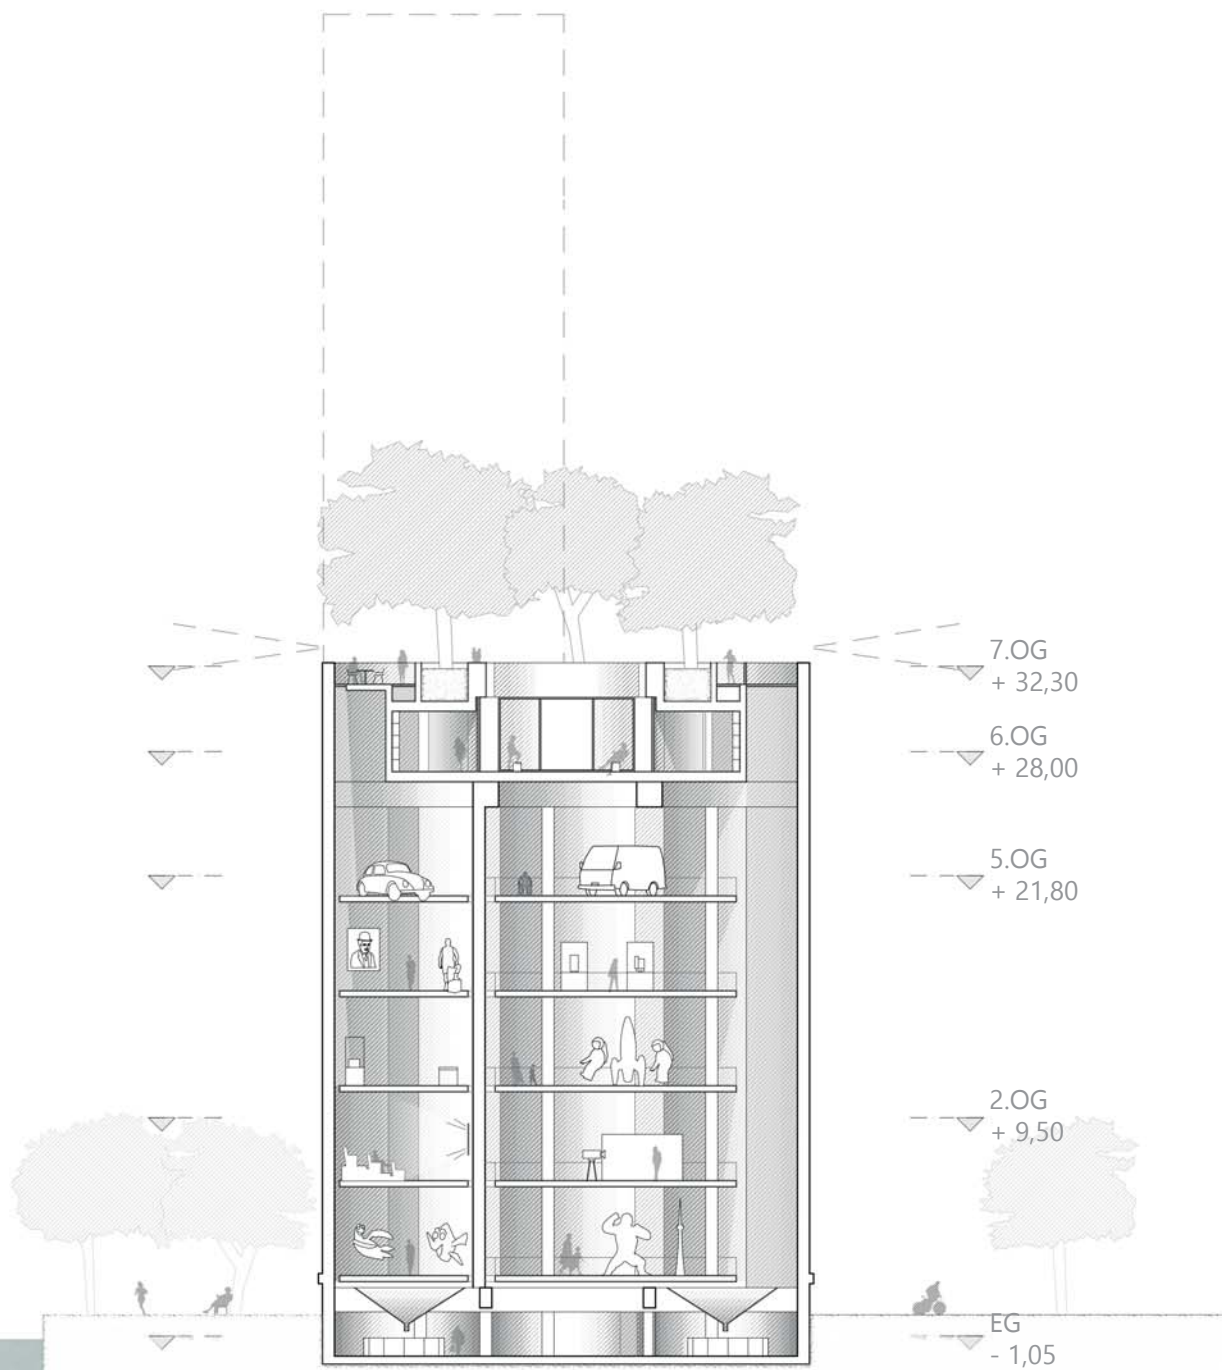

Schnitt C-C

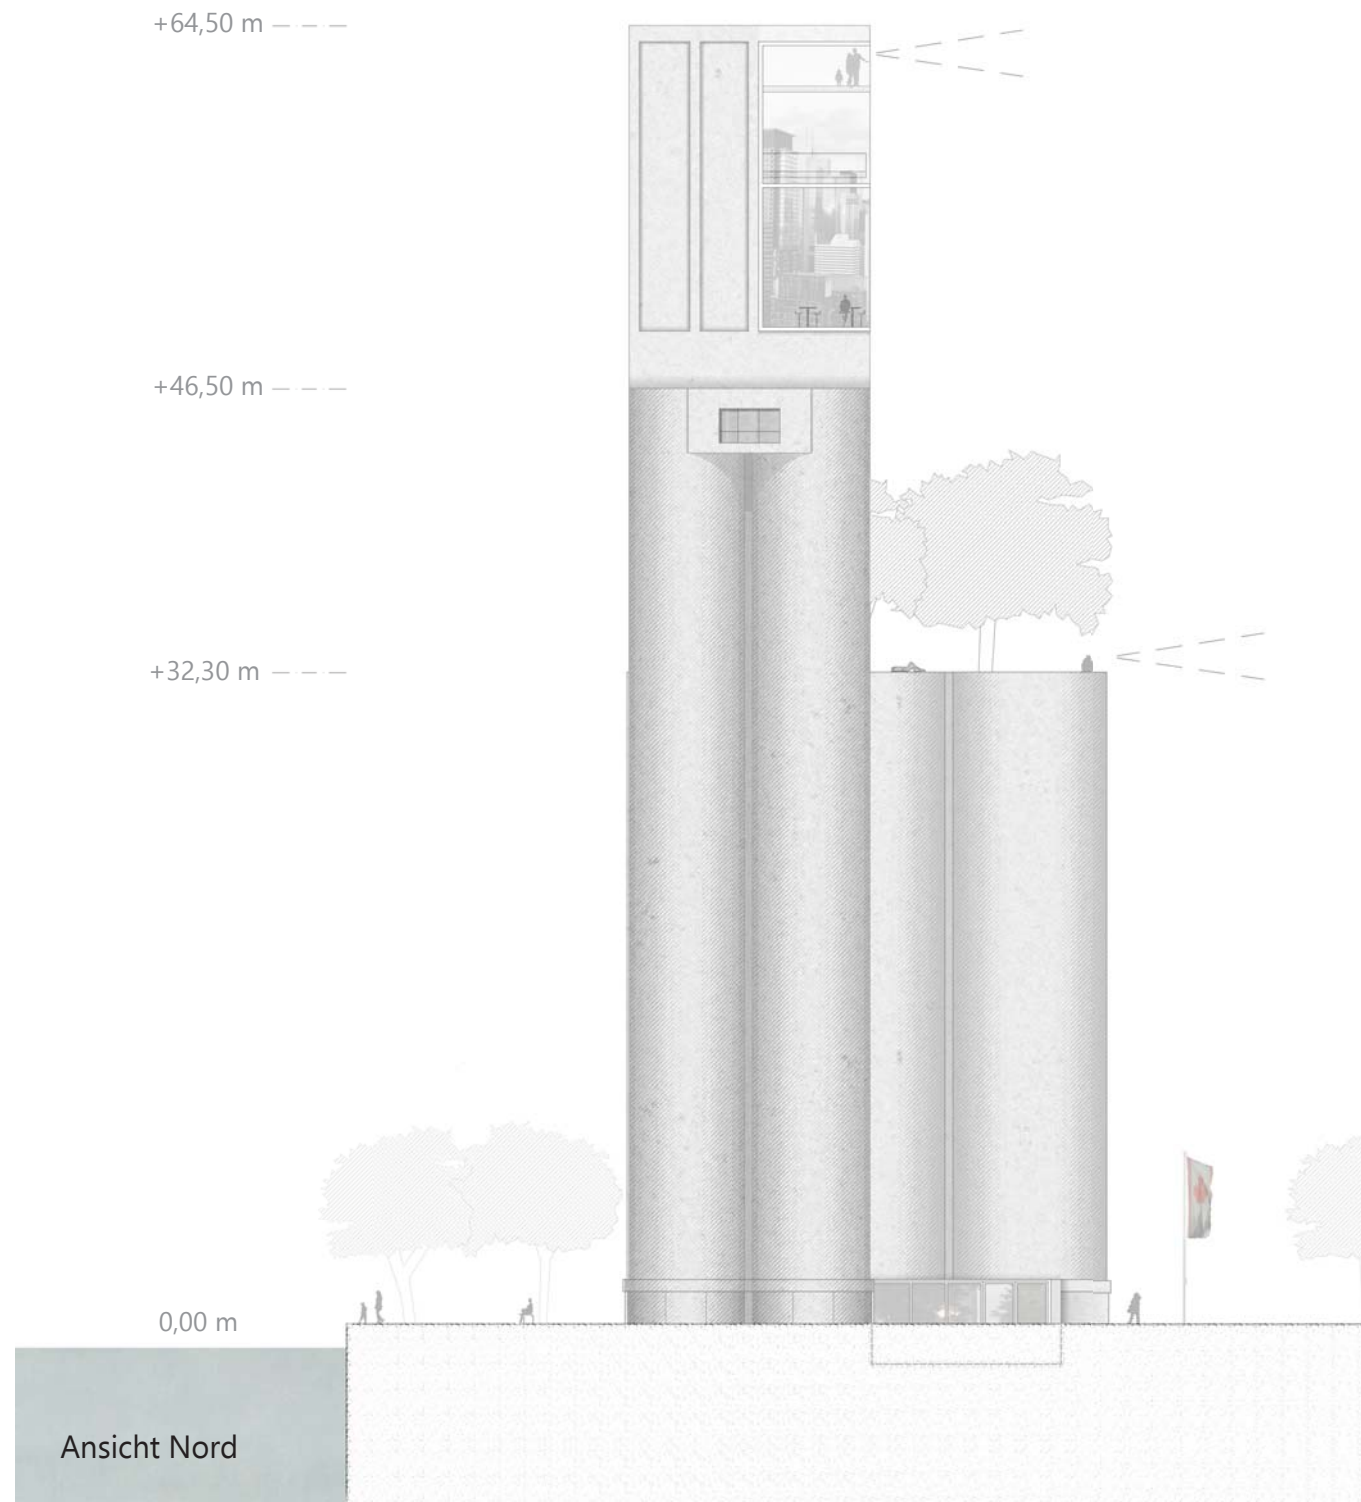

Ansicht Nord