


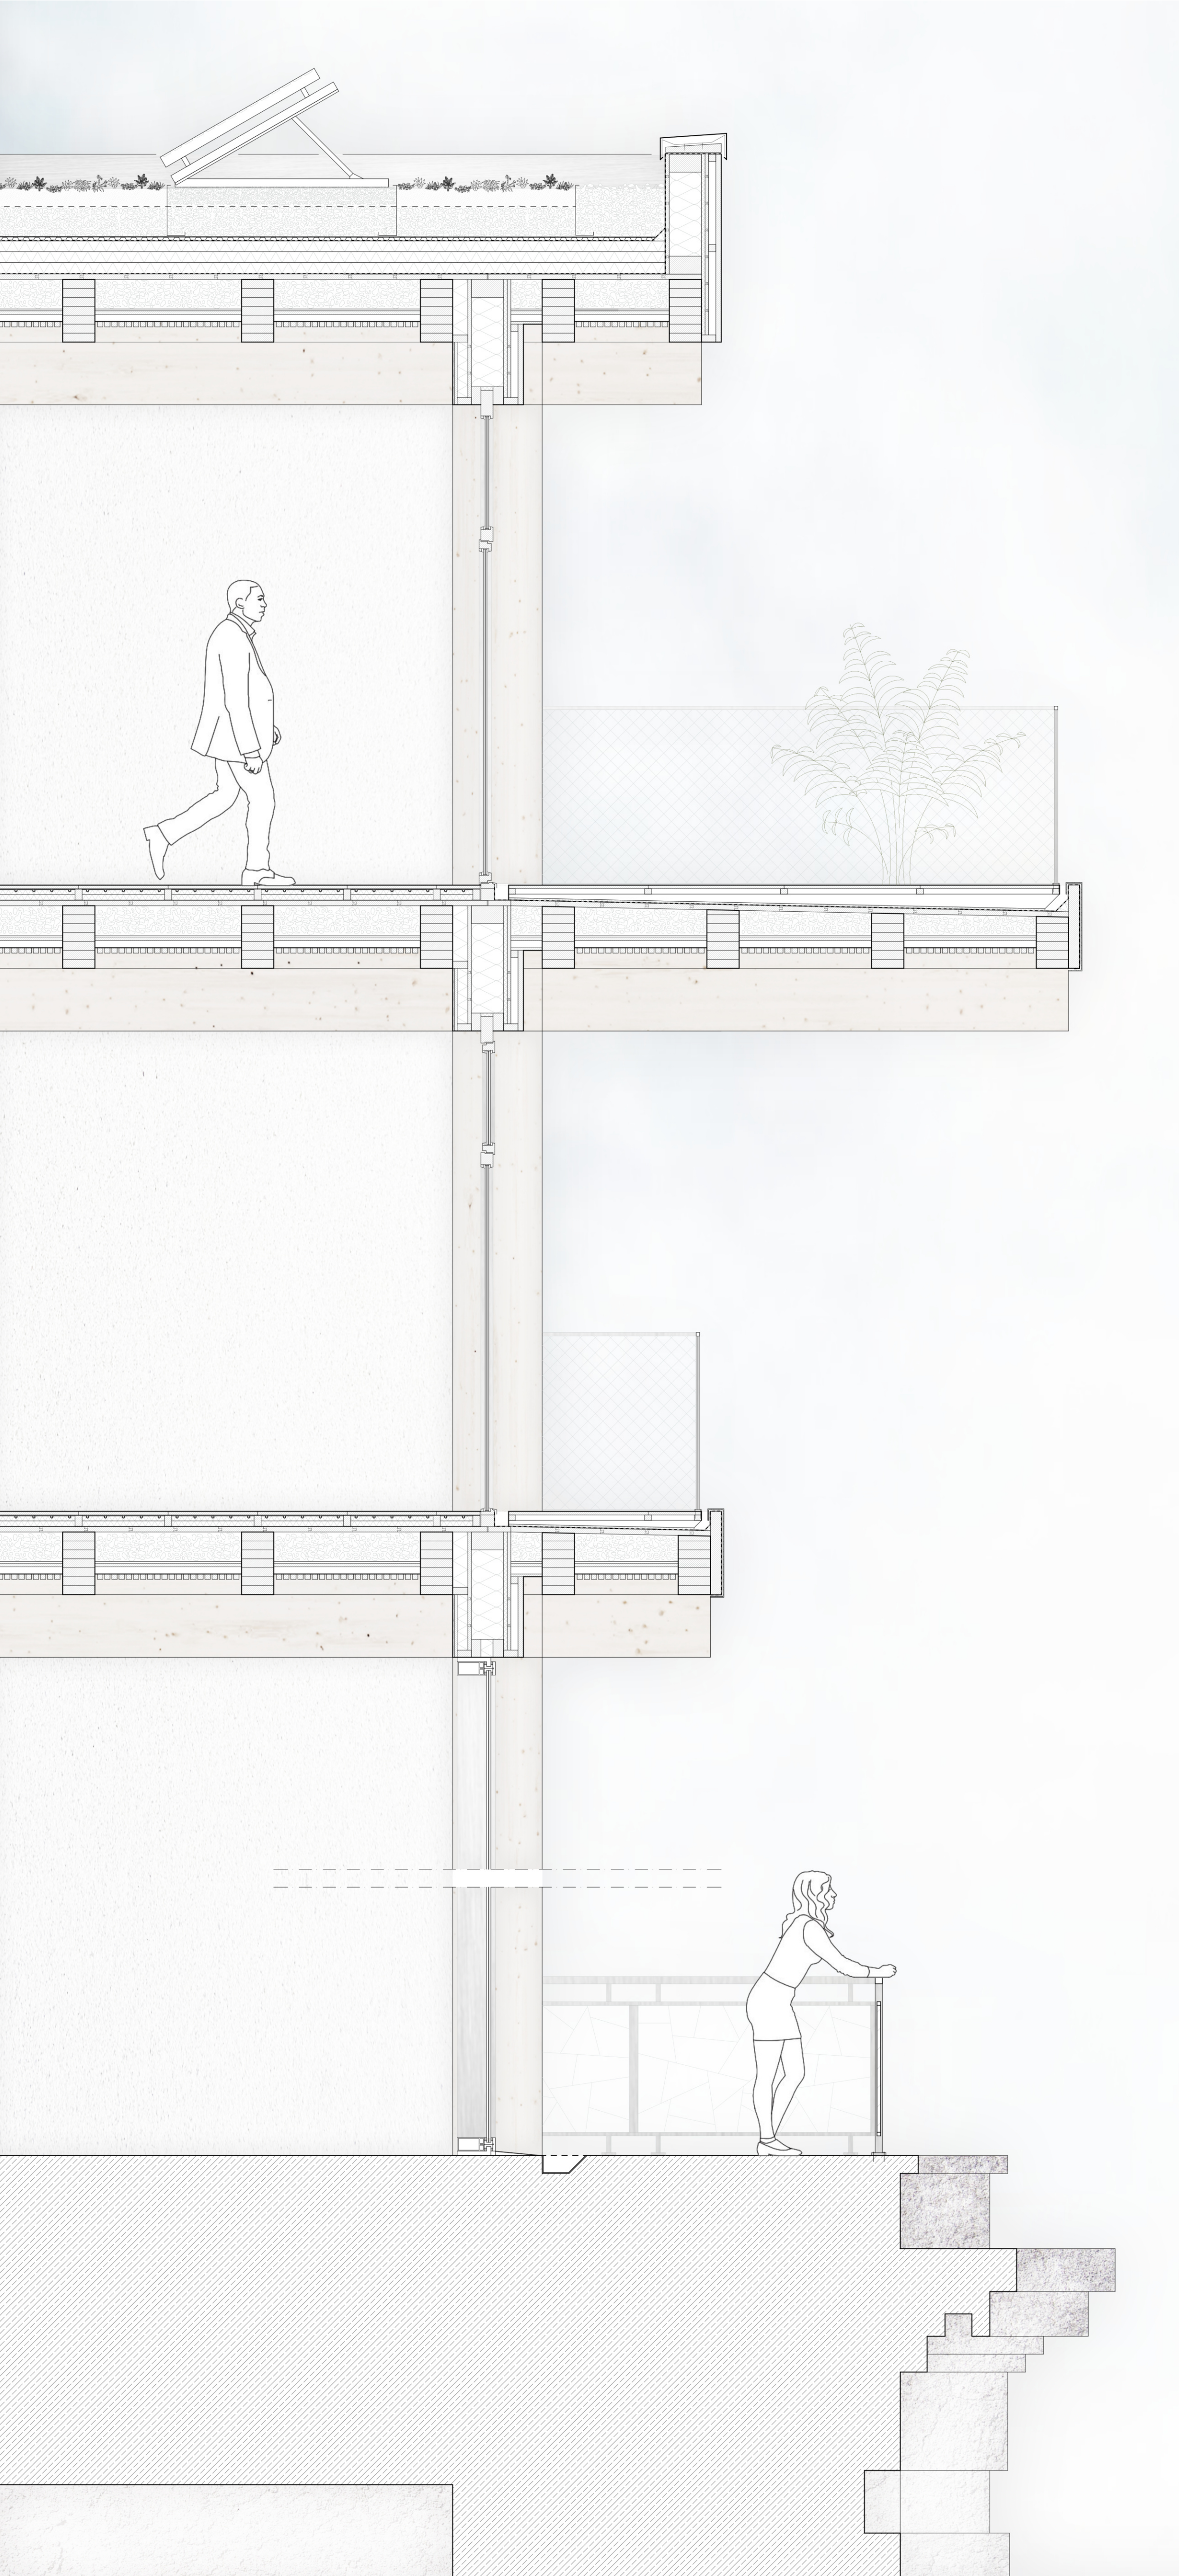

Detailschnitt | 1:20
Konstruktion des Aufsatzes