


Schnitt A-A, Konzept I.




Raumprogramm


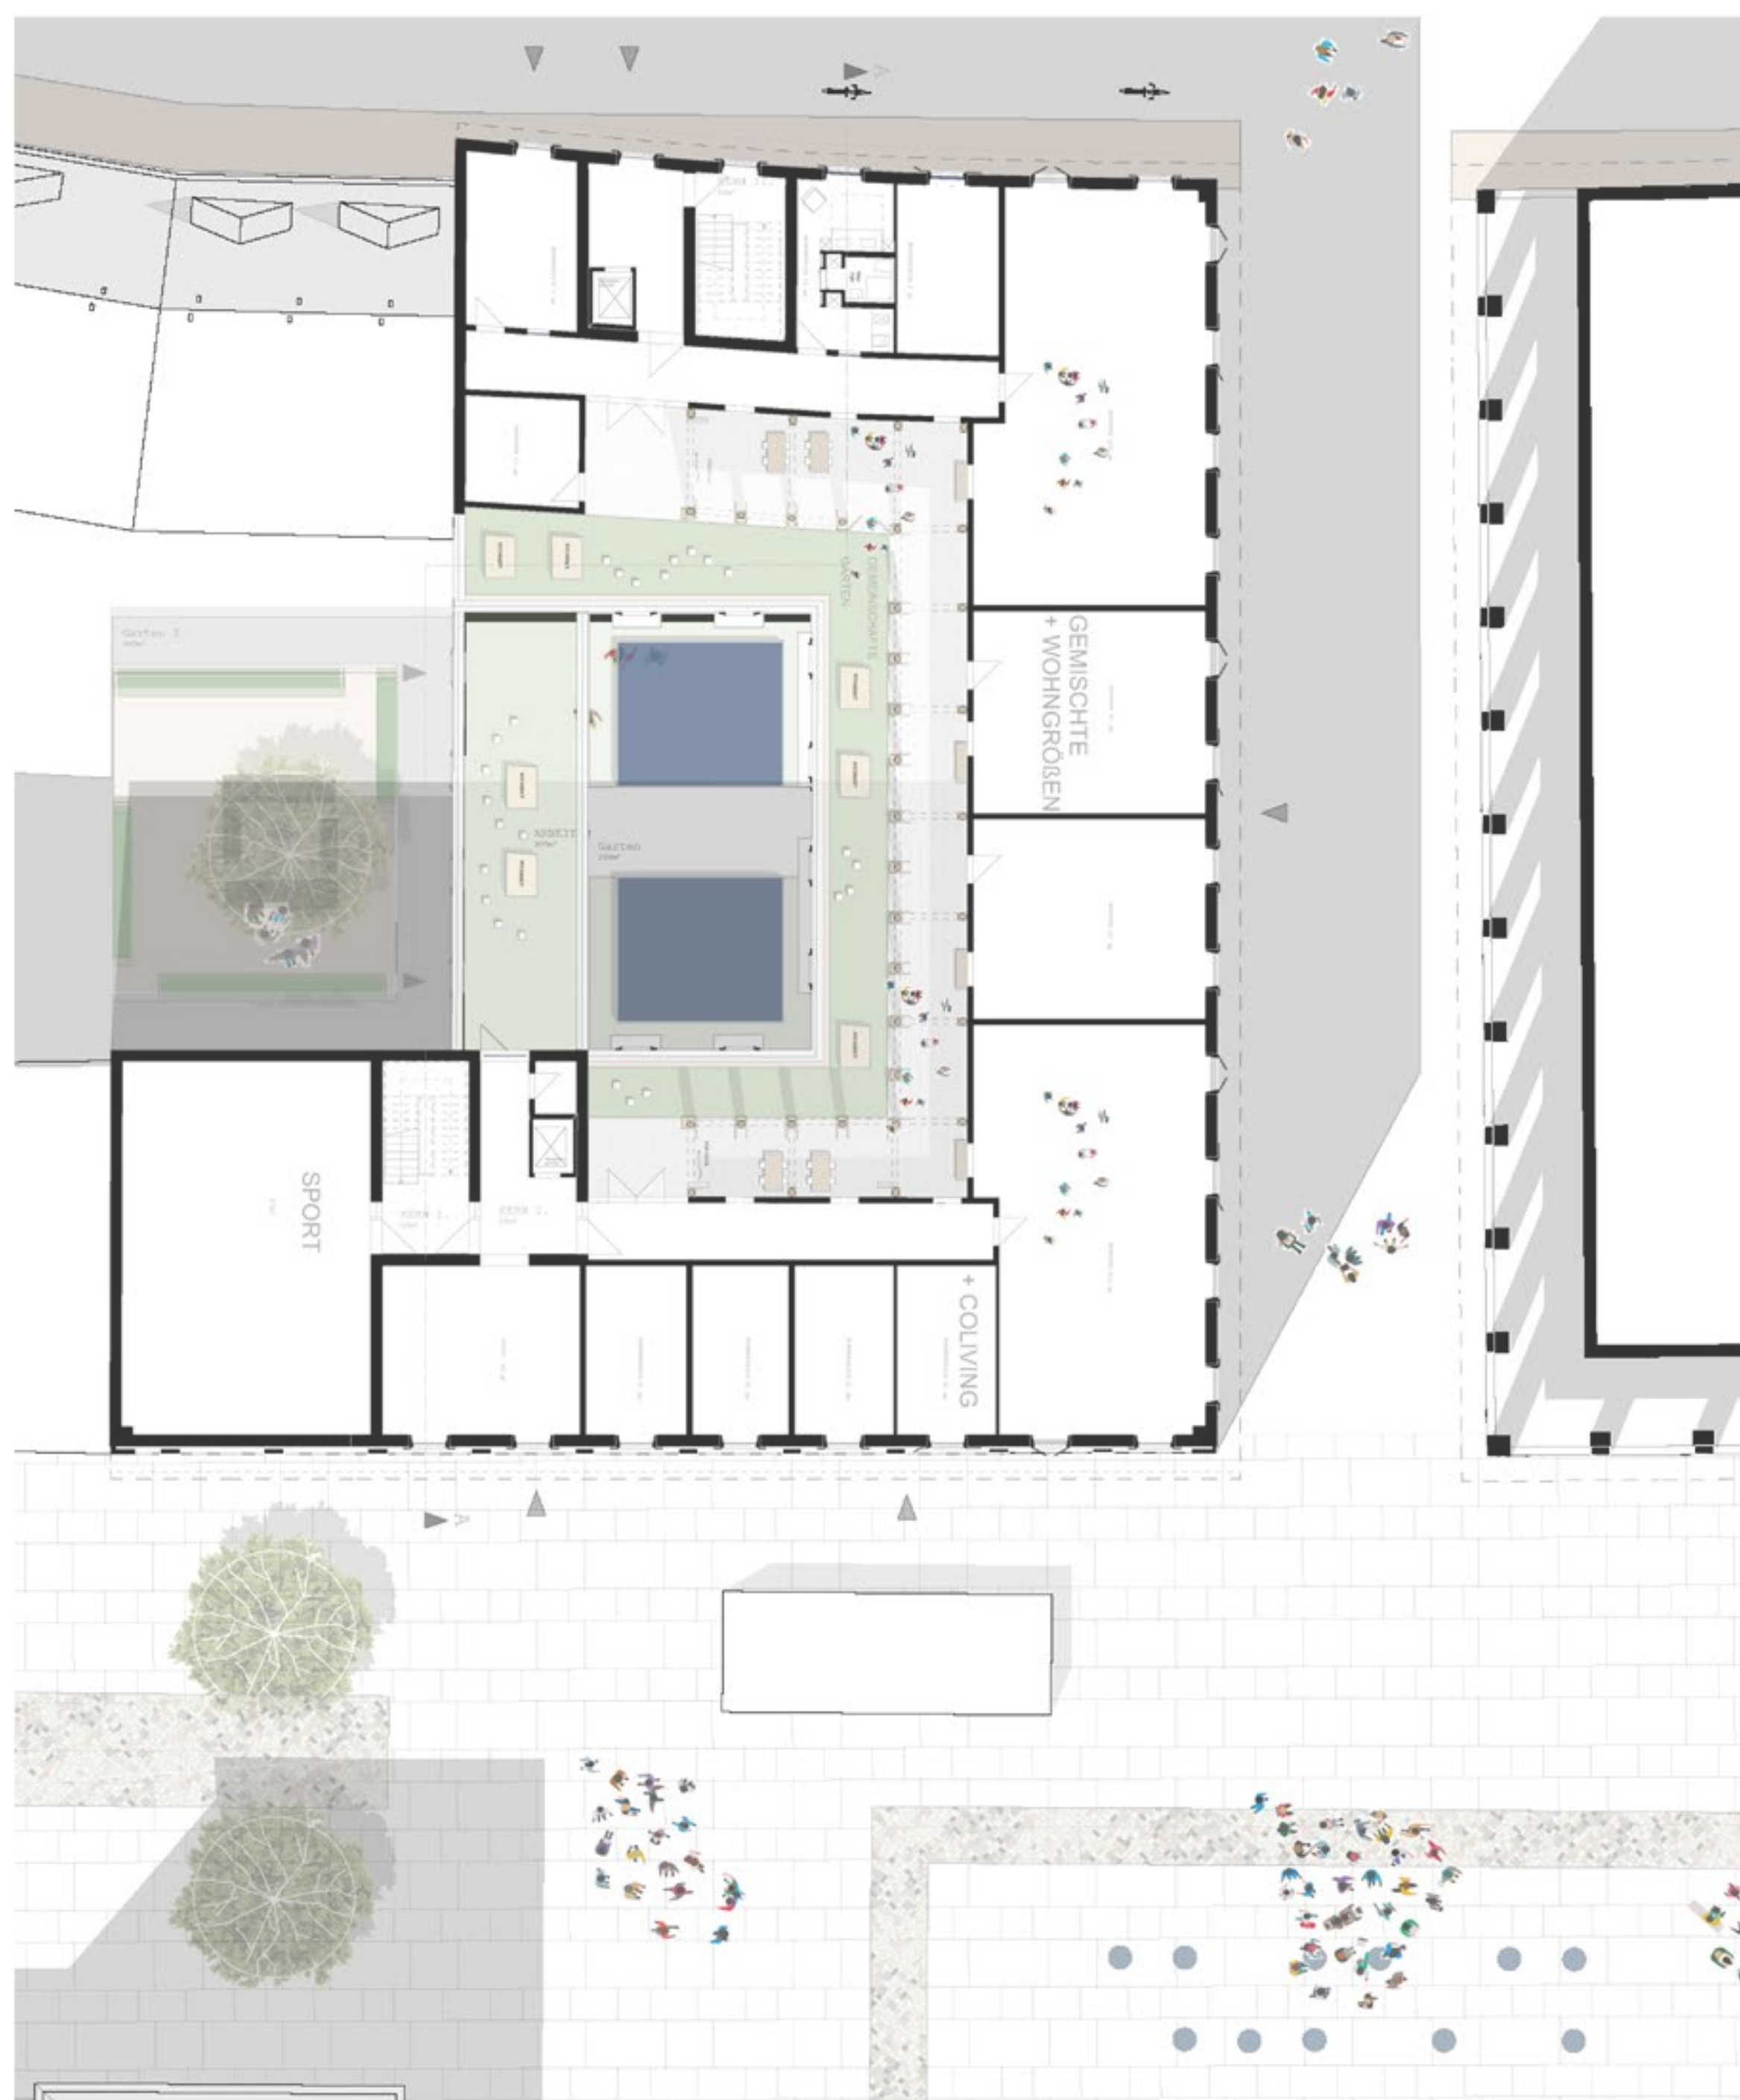


Grundriss EG. M 1:200

2.0G

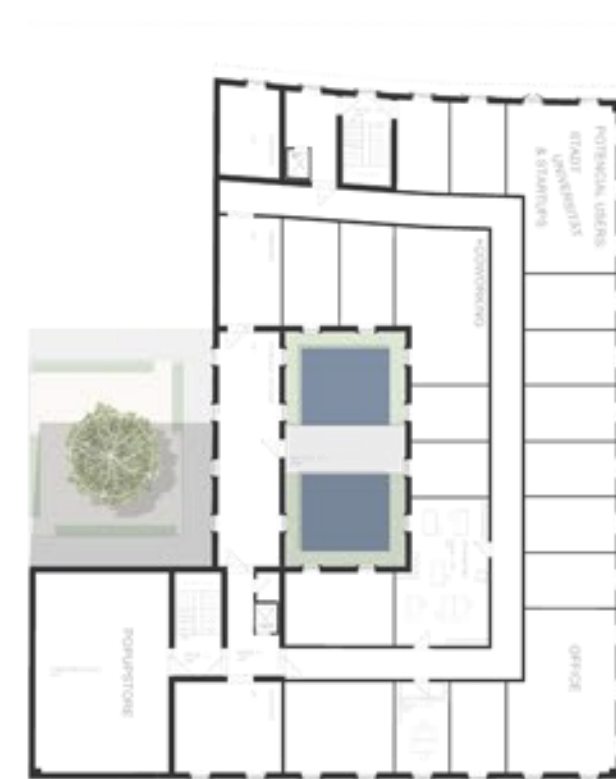

3.0G.

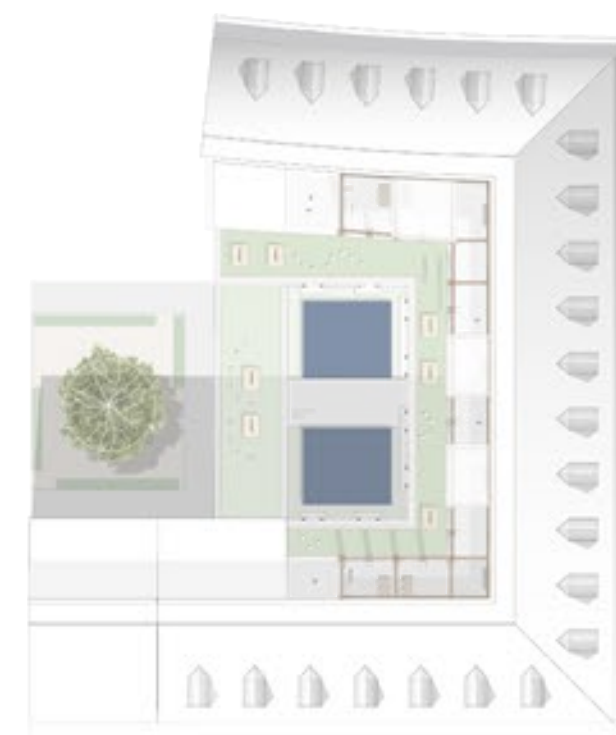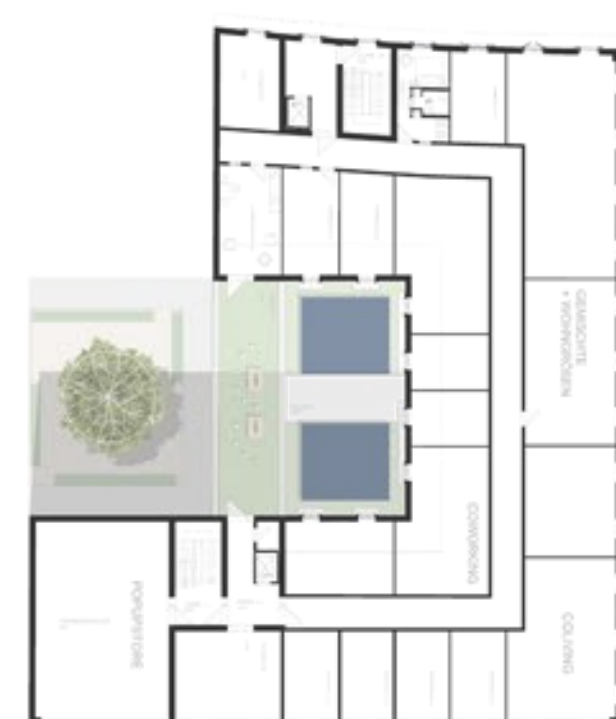

Ansicht Osten, Variante 3, o.M.