


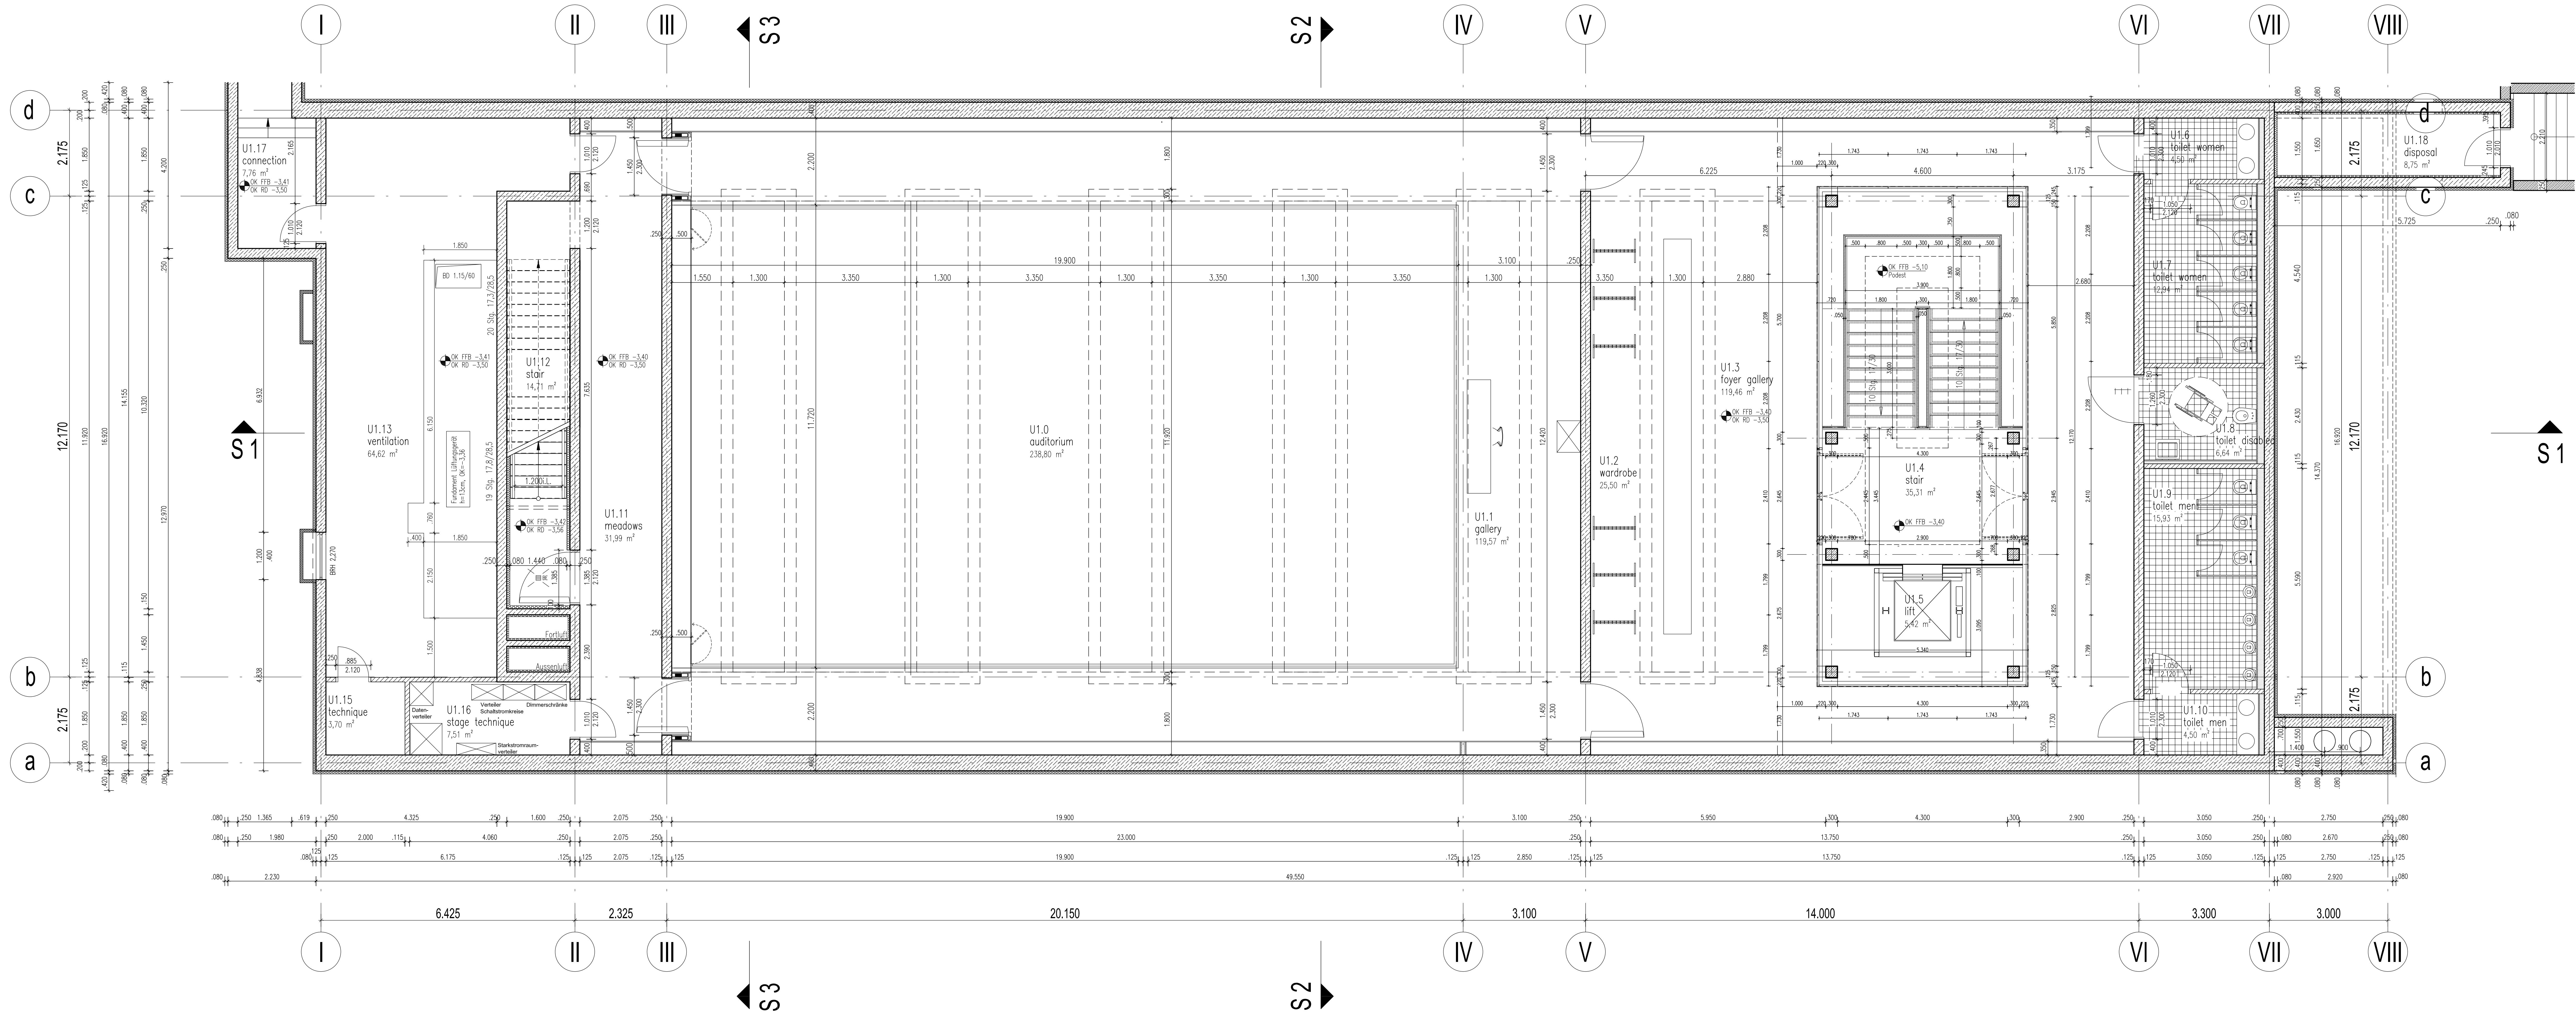


HPP Laage & Partner Architekten und Generalplaner

Mähringer Straße 60/1
70199 Stuttgart
Telefon: 0711/964 19-0
Telefax: 0711/649 36 83

Gerichtsweg 28
04103 Leipzig
Telefon: 0341/140 70 30
Telefax: 0341/963 55 55

Client:
Dillmann Stiftung
vertreten durch Herrn Dr. Eckardt Bihler
Chopinstraße 27
70195 Stuttgart

Date:

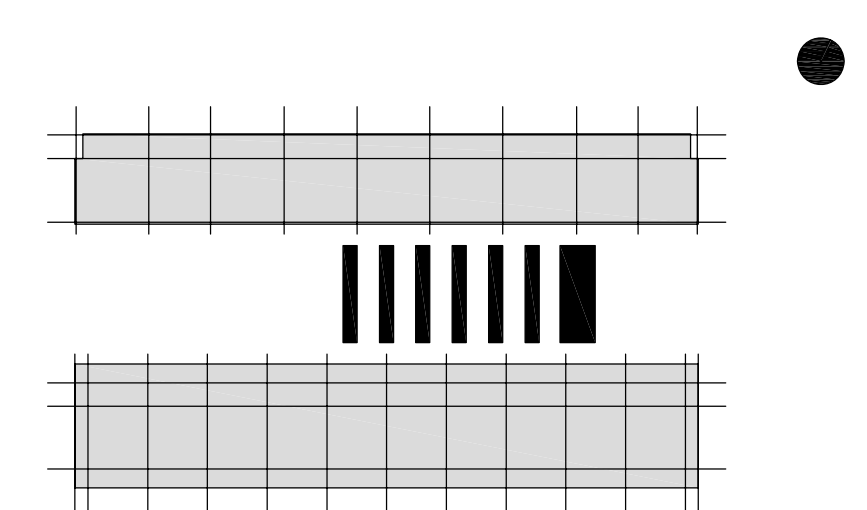

Project:
Dillmann-Gymnasium New Auditorium
Forststraße 43, 70176 Stuttgart

shop drawing

Plan:	1. basement
Scale:	1:50
Gezeichnet:	dillmann.dwg
Datum:	01.01.2008
Architect:	dillmann.dwg
Project-Nr.:	70176-10
Zeichnungs-Nr.:	DIL-10-U2
Index:	-