



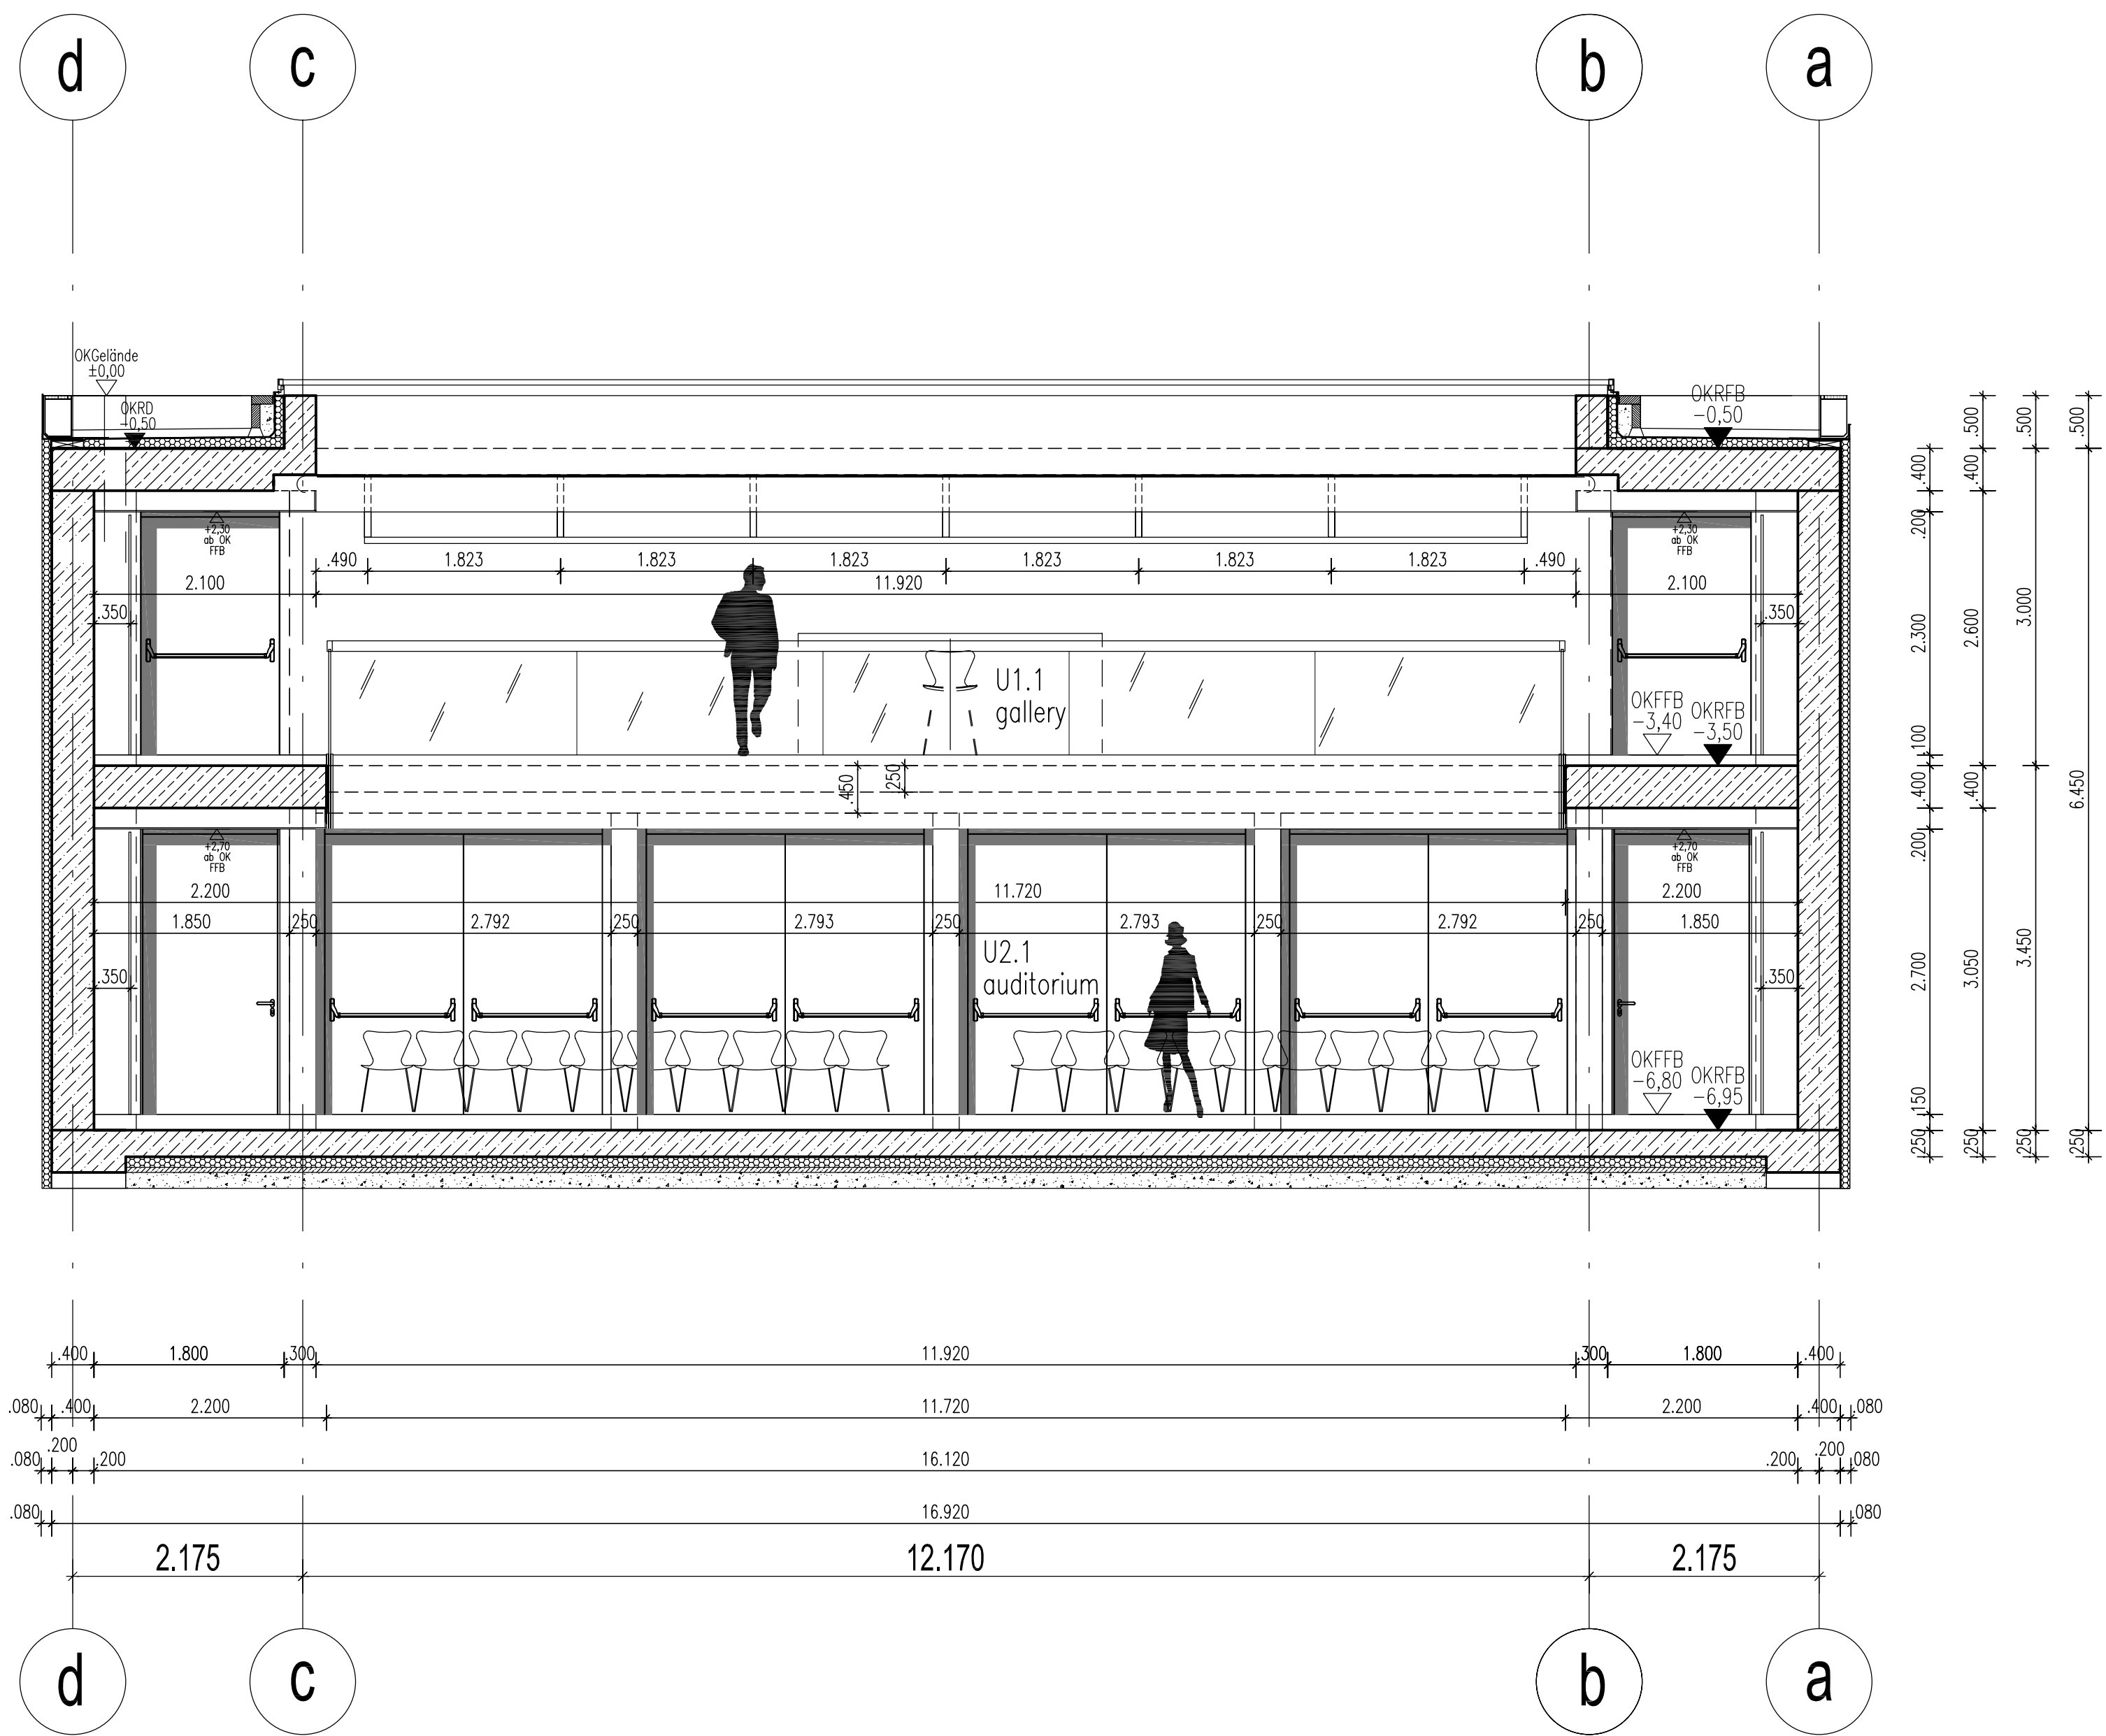

section 2-2

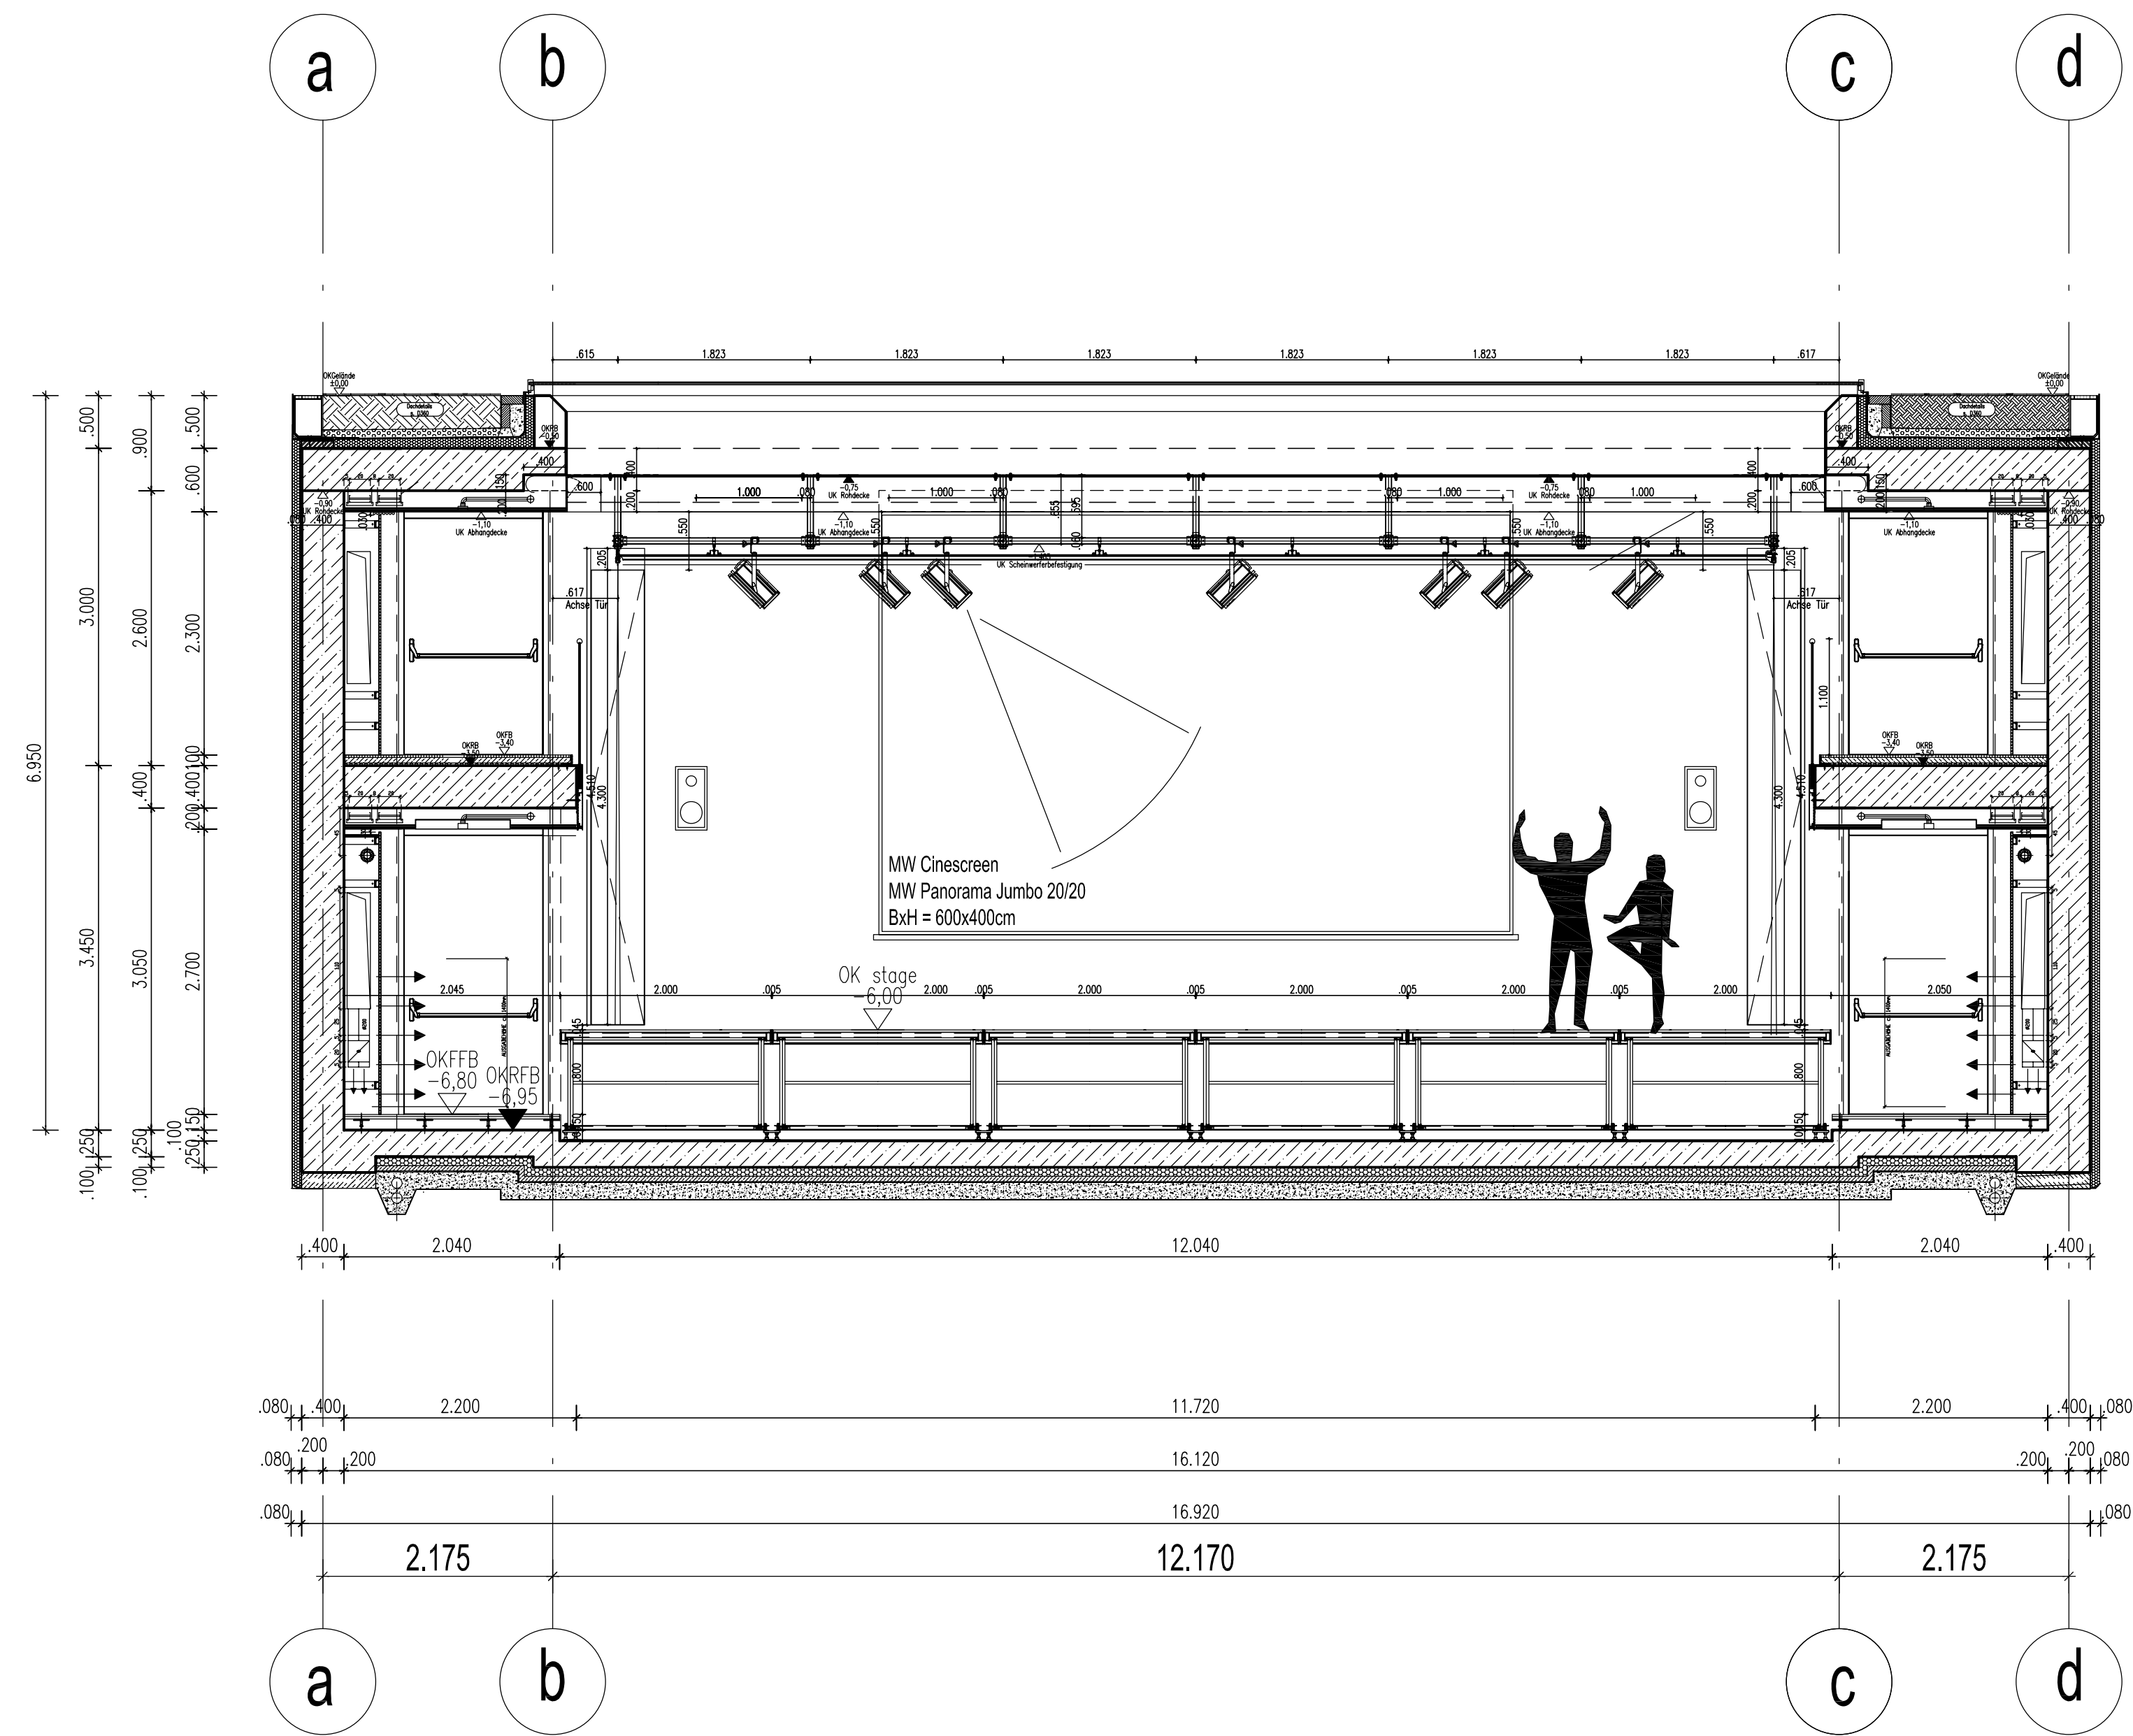

section 3-3

HPP Laage & Partner


Architekten und Generalplaner

Möhringer Straße 60/1
70199 Stuttgart
Telefon: 0711/964 19-0
Telefax: 0711/649 36 83

Gerichtsweg 28
04103 Leipzig
Telefon: 0341/140 70 30
Telefax: 0341/963 55 55

Client:
Dillmann Stiftung
vertreten durch Herrn Dr. Eckardt Bihler
Chopinstraße 27
70195 Stuttgart

Date:

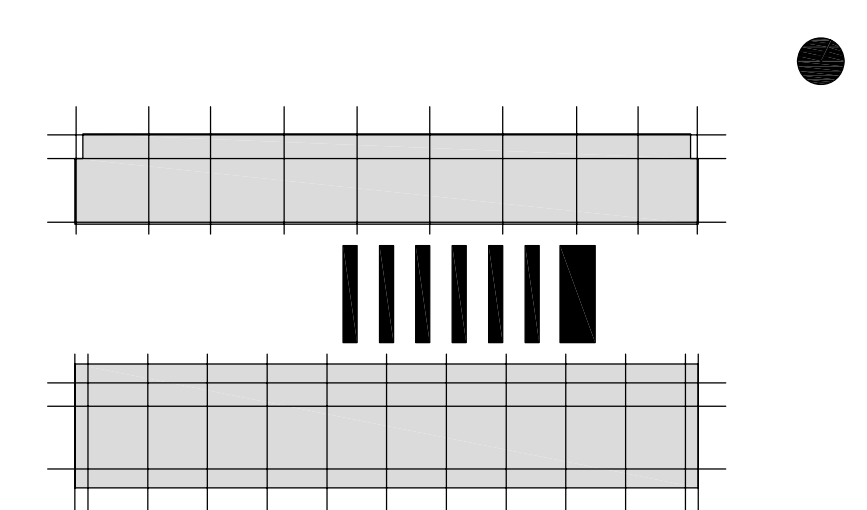

Project:
Dillmann-Gymnasium New Auditorium
Forststraße 43, 70176 Stuttgart

shop drawing

Plan:			
section 2-2, section 3-3			
Scale:	1:50	Format:	1550 x 600
Gezeichnet:		Date:	01.01.2008
Dateiname:	dillmann.dwg	Akt. Date:	01.01.2008
X-ref:	dilweplik.dwg	Eingangshöhe	±0.00=272.90 üf
Project-Nr.:		Zeichnungs-Nr.:	
70176-10		DIL-10-U2	